ПРИЛОЖЕНИЕ №1
к постановлению администрации
города Кемерово
от _____ 2026 № _____

Схема расположения границ публичного сервитута

Публичный сервитут устанавливается для размещения и эксплуатации сооружения электроснабжения:
сооружение электротехническое: МТП-1282/250/250кВА СНТ "Учитель"

Местоположение публичного сервитута: Российская Федерация, Кемеровская область-Кузбасс, Кемеровский городской округ, г. Кемерово, в границах кадастрового квартала 42:04:0208010:1

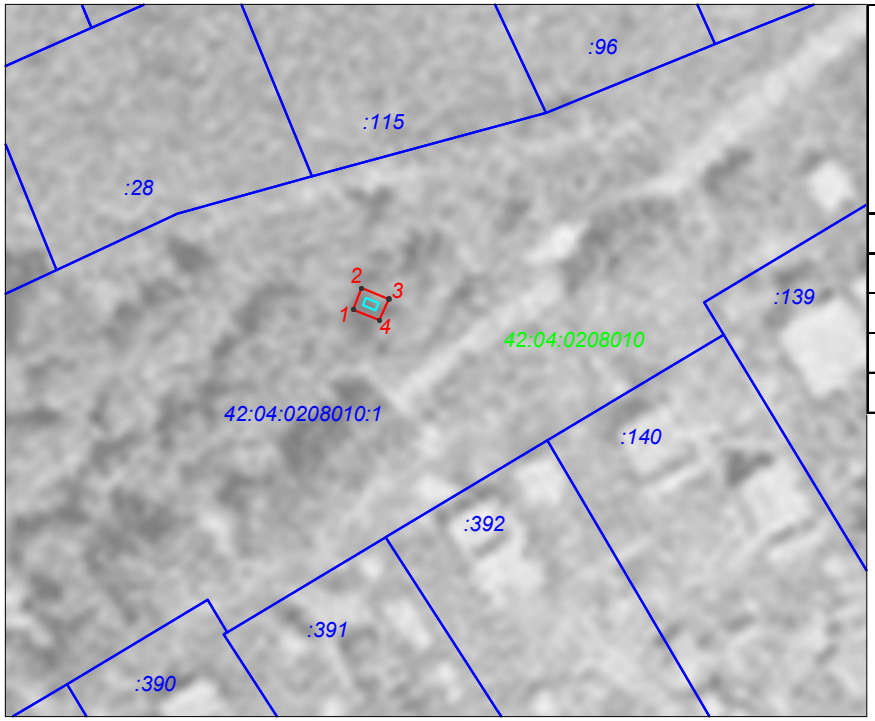

Обозначение характерных точек границ	Координаты, м		Метод определения координат характерной точки	Средняя квадратическая погрешность положения характерной точки (M_t), м
	X	Y		
1	626692,72	1343234,91	Аналитический метод	0,10
2	626695,58	1343236,08	Аналитический метод	0,10
3	626694,11	1343239,67	Аналитический метод	0,10
4	626691,34	1343238,40	Аналитический метод	0,10
1	626692,72	1343234,91	Аналитический метод	0,10

Условные обозначения:

42:04:0208010 — номер кадастрового квартала

:91 — границы и кадастровый номер земельного участка

проектные границы публичного сервитута
общая площадь публичного сервитута 12 кв.м
(часть земельного участка с кадастровым номером 42:04:0208010:1)

1. — характерная точка границы публичного сервитута

схематичное обозначение объекта,
в отношении которого устанавливается публичный сервитут

система координат МСК-42, зона 1
масштаб 1:1000