

УСЛОВНЫЕ ОБОЗНАЧЕНИЯ:

- Граница внесения изменений в проект межевания территории
- Установленные красные линии
- Устанавливаемые красные линии
- Линия отступа от красных линий в целях определения места допустимого размещения зданий, строений, сооружений
- Земельные участки, сведения о которых содержатся в ЕГРН
- Земельные участки, сведения о которых содержатся в ЕГРН, определены проектом межевания территории в границах: от КНС-1 по просп. Советский до камеры гашения по ул. Притомская Набережная в Центральном районе города Кемерово, утвержденном постановлением администрации города Кемерово от 17.06.2020 №1676
- Границы земельных участков, принятые в проекте межевания территории квартала в границах: ул. Мичурина - просп. Советский - просп. Притомский - просп. Ленинградский - берег реки Томь в Центральном и Ленинском районах города Кемерово, утвержденном постановлением администрации города Кемерово от 11.06.2019 №1418, в редакции постановлений от 24.06.2019 №1561, от 15.07.2019 №1809, от 04.10.2019 №2613, от 18.10.2019 №2755, от 30.12.2019 №3565, от 10.02.2020 №269, от 05.03.2020 №653, от 15.04.2020 №1096, от 02.07.2020 №1786, от 20.07.2020 №2026, от 26.10.2020 №3026, от 06.11.2020 №3197, от 30.12.2020 №3873, от 04.02.2021 №310, от 25.02.2021 №519, от 25.03.2021 №804, от 07.04.2021 №1013, от 11.05.2021 №1323, от 18.04.2022 №999
- Границы образуемых земельных участков на кадастровом плане территории
- Границы частей существующих земельных участков, по сведениям ЕГРН, для планируемого размещения линейного объекта (автомобильная дорога)

ПЕРЕЧЕНЬ ЗЕМЕЛЬНЫХ УЧАСТКОВ И ЧАСТЕЙ ЗЕМЕЛЬНЫХ УЧАСТКОВ


Из перечня земельных участков исключить пункты № 16, 19.  
 В перечне земельных участков изменить пункт № 26.  
 В перечень земельных участков добавить пункты № 16.1, 16.2, 19.1, 19.2, 53, 54.

№ земельного участка, № части земельного участка	Кадастровый номер земельного участка	Адрес (местонахождение) земельного участка	Разрешенное использование земельного участка	Проектная площадь земельного участка, части кв. м.
16.1	—	г. Кемерово, пересечение просп. Советский и ул. Мичурина	Улично-дорожная сеть	11311
16.2	—	г. Кемерово, пересечение просп. Советский и ул. Мичурина	Улично-дорожная сеть	124
19.1	42:24:0501009:7118	г. Кемерово, северо-западнее просп. Притомский, 12	Улично-дорожная сеть, благоустройство территории	13455
19.1(1)				в том числе
19.1(2)				контур 1 - 7869
19.2	—	г. Кемерово, северо-западнее просп. Притомский, 12	Улично-дорожная сеть, благоустройство территории	5588
26	—	г. Кемерово, просп. Притомский, 14б	Развлекательные мероприятия, благоустройство территории	2353
53	—	г. Кемерово, ул. Притомская Набережная, северо-восточнее №25	Предоставление коммунальных услуг	4241
54	—	г. Кемерово, северо-восточнее пересечения просп. Советский и ул. Мичурина	Улично-дорожная сеть	4532
:1055/чзу1				13
:8201/чзу1				2452
:7708/чзу1				345
:9908/чзу1				173

Примечание:

- Земельные участки с номерами 16.1, 53, 54 образованы из земель, находящихся в государственной или муниципальной собственности.
- Земельный участок №17 образован путем перераспределения земельного участка с кадастровым номером 42:24:0501013:1851 и земель, находящихся в государственной или муниципальной собственности.

Схема расположения листов внесения изменений в границах проекта планировки

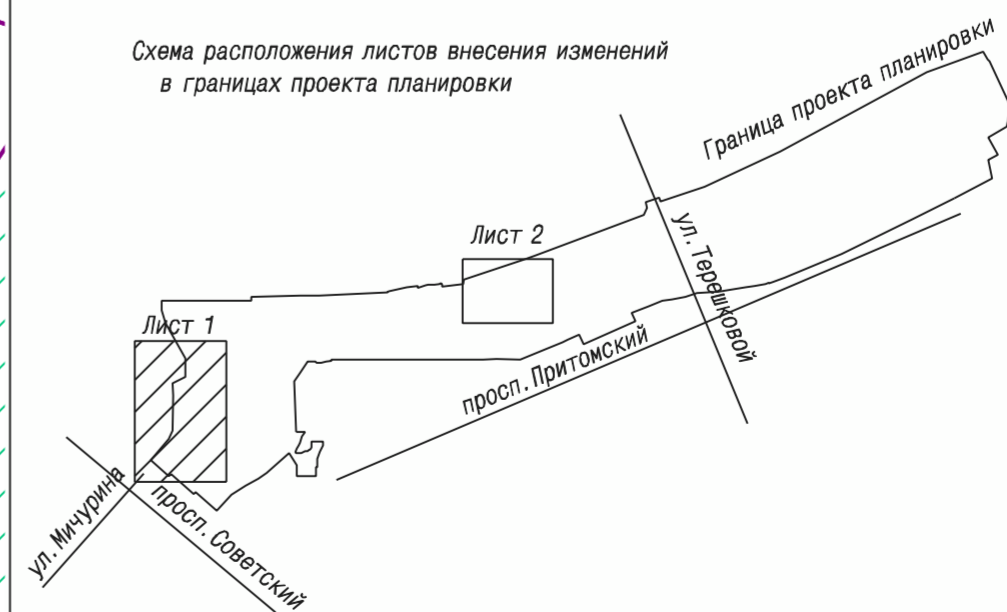

шифр 149542							
г. Кемерово, территория общегородского центра в границах: ул. Мичурина - просп. Советский - просп. Притомский - берег р. Томь в Центральном и Ленинском районах							
Изм.	Кол. уч.	Лист	№ док	Подпись	Дата		
					2022		
Директор	Ганичева				Проект межевания территории (внесение изменений)		
Нач. отд.	Копейкина						
Инженер	Ахмадулина						
Чертеж межевания территории 1:1000					Стадия	Лист	Листов
					ПМТ	1	2
					МП "Центр ГЗ"		

