СХЕМА
расположения границ публичного сервитута

ПРИЛОЖЕНИЕ №1
к постановлению администрации
города Кемерово
от _____ 2026 № ____

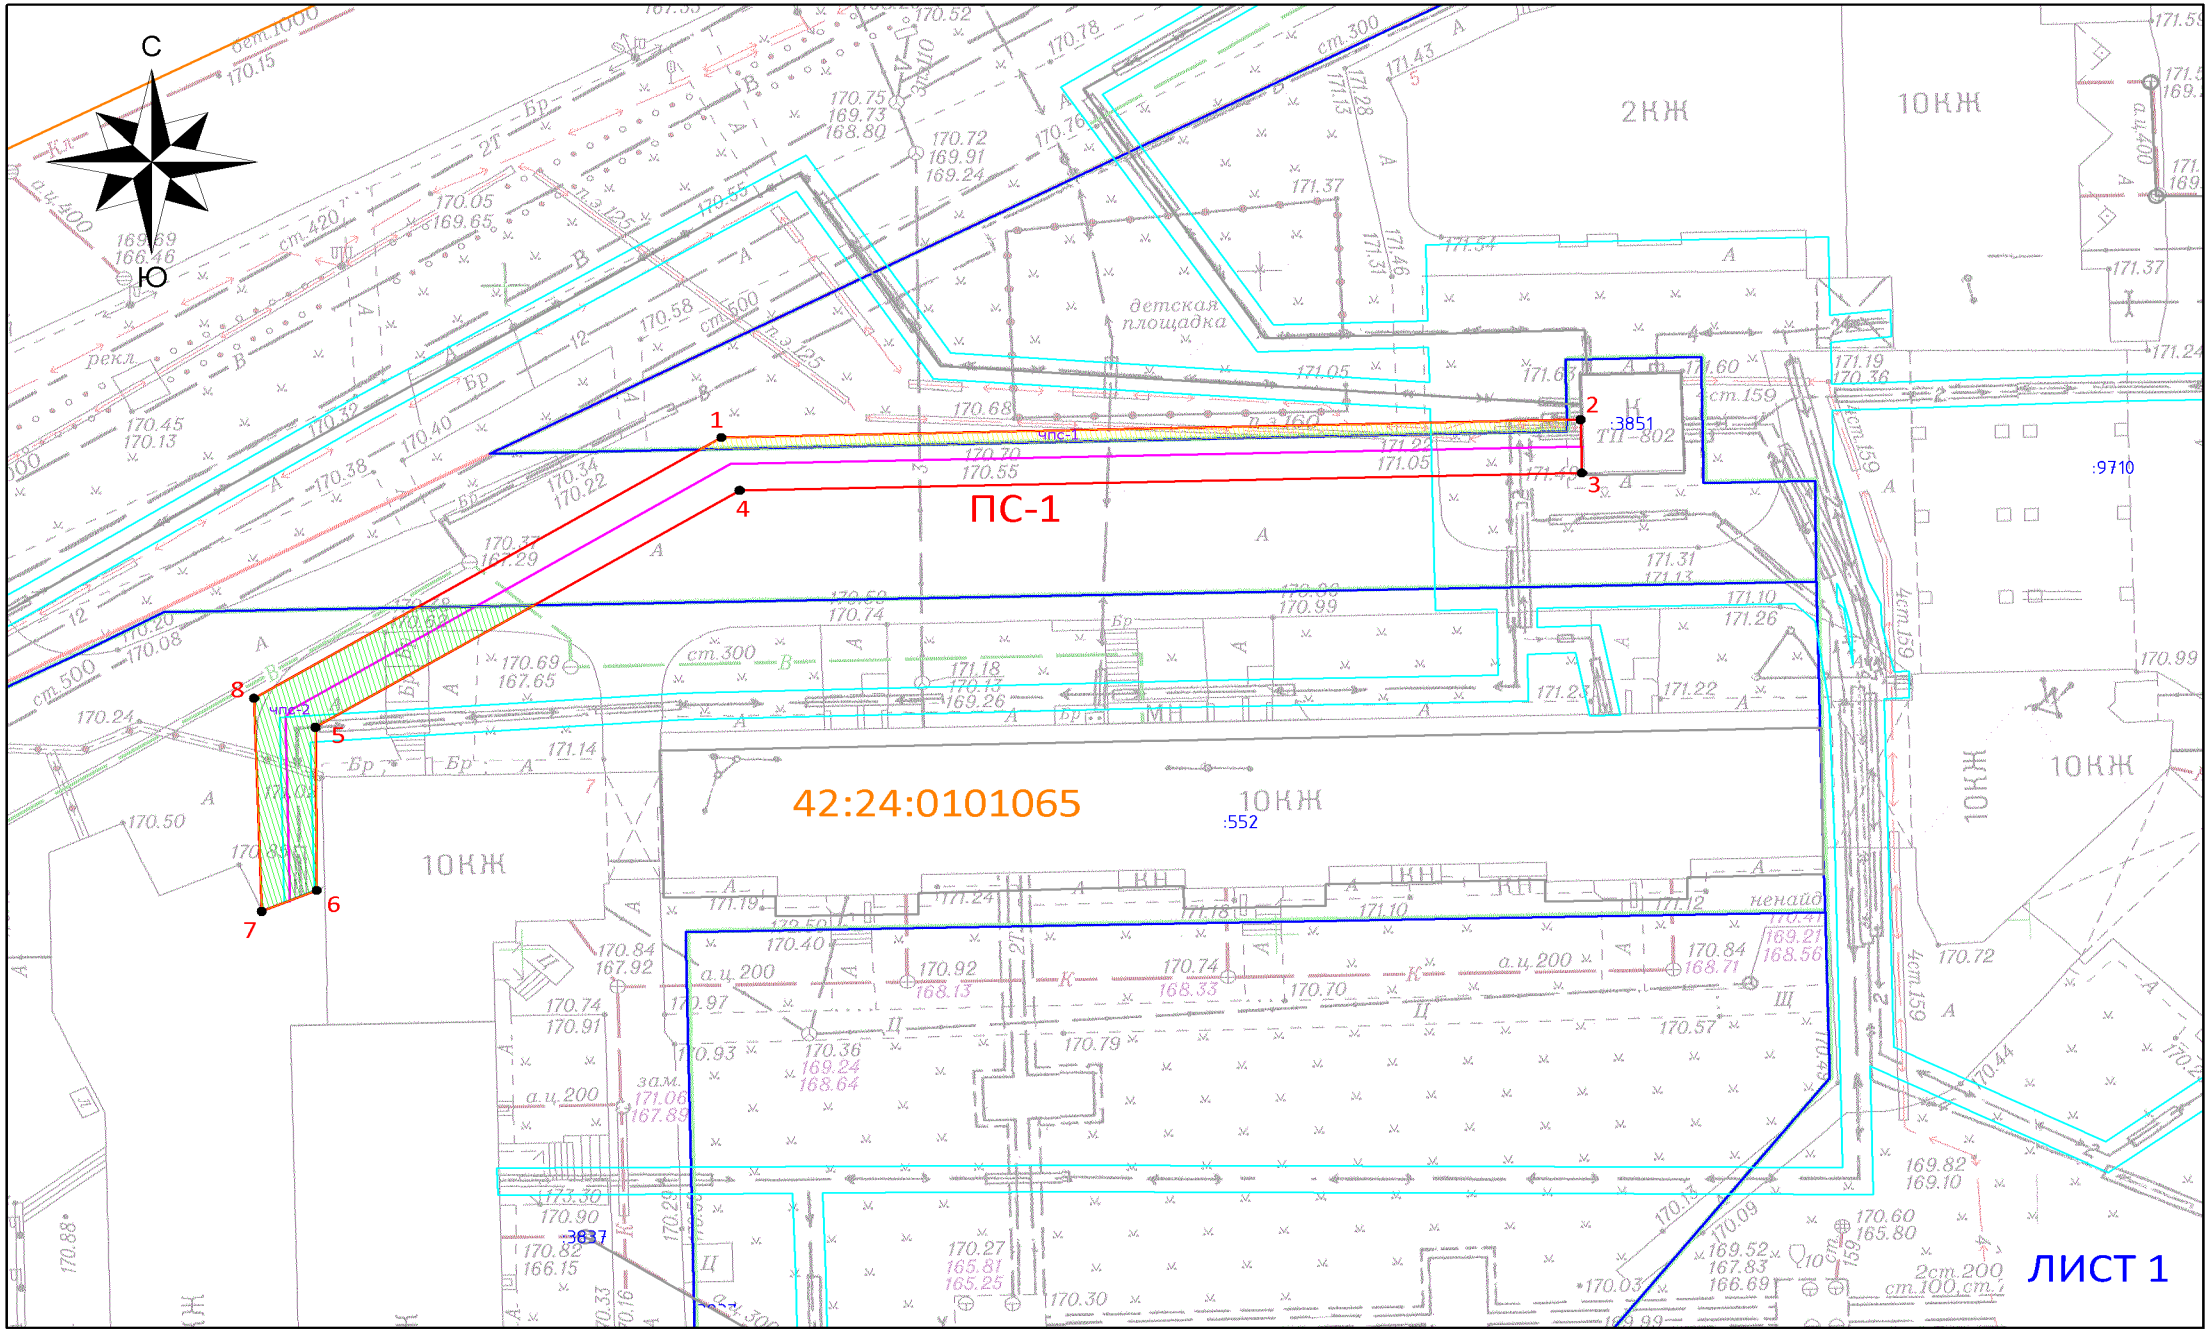

Схема расположения границ публичного сервитута

ОПИСАНИЕ ГРАНИЦ ПУБЛИЧНОГО СЕРВИТУТА

Местоположение публичного сервитута - Российская Федерация, Кемеровская область-Кузбасс, Кемеровский городской округ, город Кемерово, севернее пр. Молодежный, 7, на землях населенных пунктов в кадастровом квартале № 42:24:0101065 - площадью 257 кв.м, а так же в границах земельного участка с КН 42:24:0101065:9710 - площадью 49 кв.м, 42:24:0101065:317 - площадью 115 кв.м;

Публичный сервитут - под объект электросетевого хозяйства: строительство и эксплуатация сооружения электроснабжения - линия электропередачи КЛ-0,4 кВ от ТП-802 (технологическое присоединение нежилого помещения в многоквартирном доме по адресу: г. Кемерово, пр. Молодежный, 7)

Обозначение характерных точек границ	Координаты, м	
	X	
1	621062,15	1341848,16
2	621063,50	1341905,15
3	621059,50	1341905,24
4	621058,18	1341849,36
5	621040,32	1341821,23
6	621028,03	1341821,32
7	621026,44	1341817,65
8	621042,52	1341817,16

- площадь публичного сервитута – 421 кв.м;
- система координат – МСК-42, зона-1;
- метод определения координат характерных точек - - метод спутниковых геодезических измерений (определений);
- средняя квадратическая погрешность положения характерных точек – 0,10 (м).
- МАСШТАБ 1:500

УСЛОВНЫЕ ОБОЗНАЧЕНИЯ:

- Граница земельного участка, прошедшего ГКУ
- Граница кадастрового квартала
- Проектное местоположение инженерного сооружения
- Граница здания/сооружения, прошедшего ГКУ
- Граница охранных зон
- 42:24:0101065 — Обозначение кадастрового квартала
- :2711 — Обозначение учтенных земельных участков, зданий/сооружений
- 1 — Характерная точка границы публичного сервитута
- ПС-1 — Проектная граница публичного сервитута, площадью - 421 кв.м, в том числе:
- чпс-1 — Часть публичного сервитута на земельном участке с кадастровым № 42:24:0101065:9710 (площадью – 49 кв.м)
- чпс-2 — Часть публичного сервитута на земельном участке с кадастровым № 42:24:0101065:317 (площадью – 115 кв.м)

ЛИСТ 2