3

СХЕМА

расположения границ публичного сервитута

ПРИЛОЖЕНИЕ №1
к постановлению администрации
города Кемерово
от _____ 2026 № ____

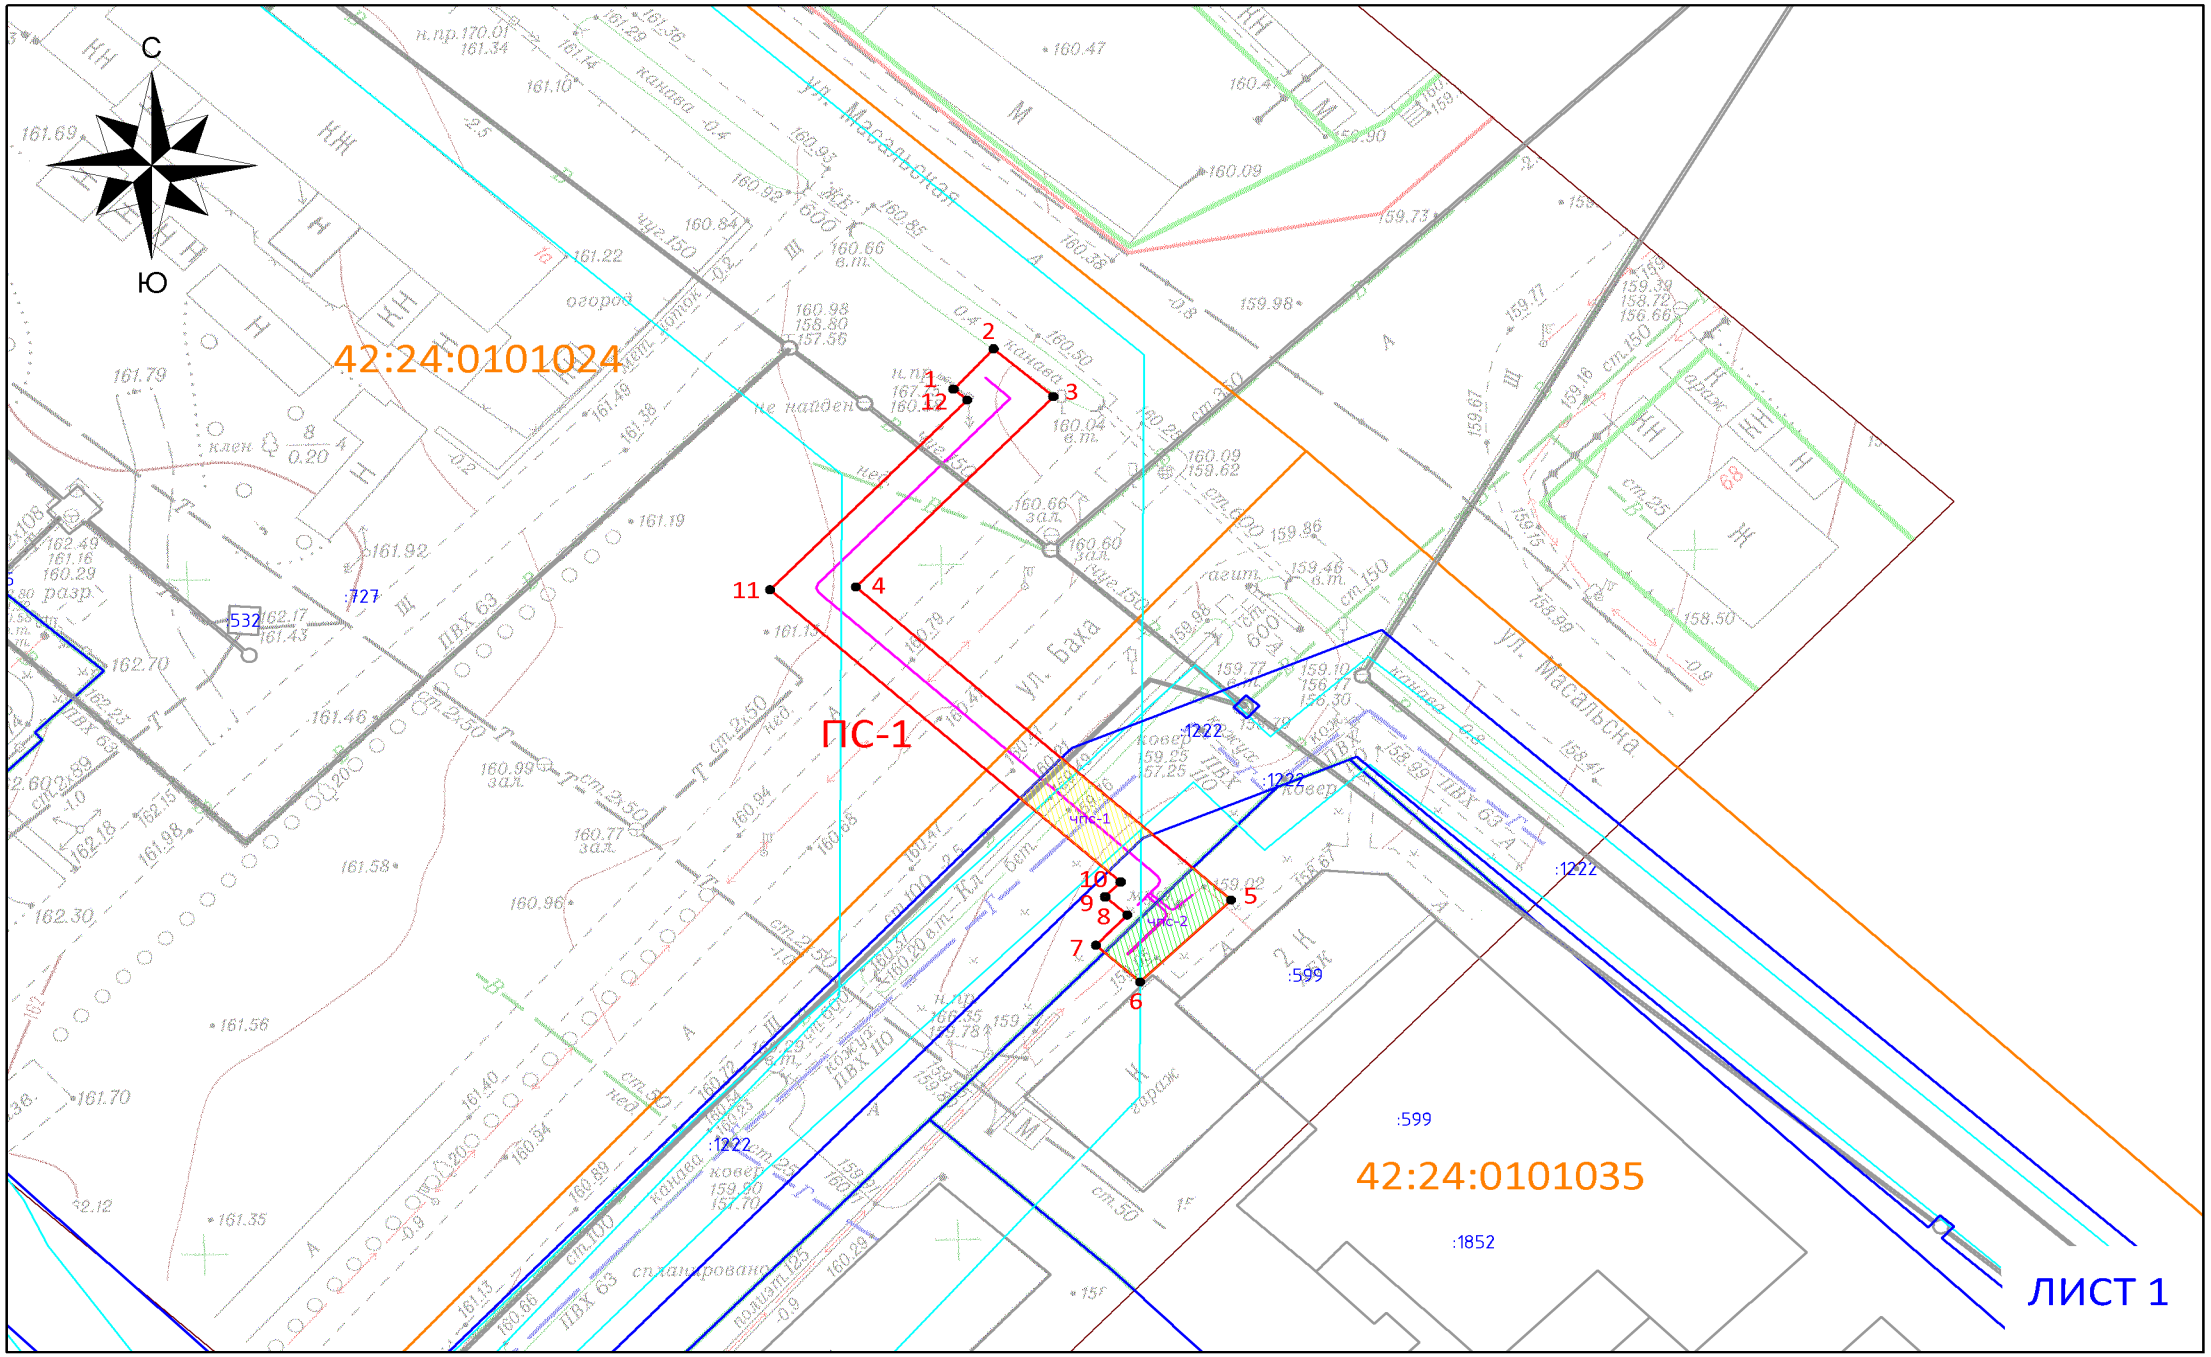

Схема расположения границ публичного сервитута

ОПИСАНИЕ ГРАНИЦ ПУБЛИЧНОГО СЕРВИТУТА

Местоположение публичного сервитута - Российская Федерация, Кемеровская область-Кузбасс, Кемеровский городской округ, город Кемерово, северо-западнее ул. Масальская, 3Б, на землях населенных пунктов в кадастровом квартале № 42:24:0101035 - площадью 35 кв.м, 42:24:0101024 - площадью 160 кв.м, а так же в границах земельного участка с КН 42:24:0000000:853 - площадью 32 кв.м, 42:24:0101035:1852 - площадью 29 кв.м;

Публичный сервитут - под объект электросетевого хозяйства: строительство и эксплуатация сооружения электроснабжения - линия электропередачи КЛ-0,4 кВ от ТП-2853 (технологическое присоединение уличного освещения по адресу: г. Кемерово от ул. Баха до ул. Зашахтовая)

- площадь публичного сервитута – 256 кв.м;
- система координат – МСК-42, зона-1;
- метод определения координат характерных точек -
  - метод спутниковых геодезических измерений (определений);
- средняя квадратическая погрешность положения характерных точек – 0,10 (м).
- МАСШТАБ 1:500

Обозначение характерных точек границ	Координаты, м	
	X	
1	616426,53	1332335,02
2	616429,52	1332337,68
3	616425,99	1332341,64
4	616411,89	1332328,53
5	616388,70	1332353,41
6	616382,63	1332347,38
7	616385,36	1332344,46
8	616387,59	1332346,55
9	616388,94	1332345,07
10	616390,04	1332346,10
11	616411,68	1332322,85
12	616425,72	1332335,93

УСЛОВНЫЕ ОБОЗНАЧЕНИЯ:

- Граница земельного участка, прошедшего ГКУ
- Граница кадастрового квартала
- Проектное местоположение инженерного сооружения
- Граница здания/сооружения, прошедшего ГКУ
- Граница охранных зон
- 42:24:0101024 — Обозначение кадастрового квартала
- :2711 — Обозначение учтенных земельных участков, зданий/сооружений
- 1 — Характерная точка границы публичного сервитута
- ПС-1 — Проектная граница публичного сервитута, площадью - 256 кв.м, в том числе:
- чпс-1 — Часть публичного сервитута на земельном участке с кадастровым № 42:24:0000000:853 (площадью – 32 кв.м)
- чпс-2 — Часть публичного сервитута на земельном участке с кадастровым № 42:24:0101035:1852 (площадью – 29 кв.м)

ЛИСТ 2