СХЕМА
расположения границ публичного сервитута

ПРИЛОЖЕНИЕ №1
к постановлению администрации
города Кемерово
от _____ 2026 № ___

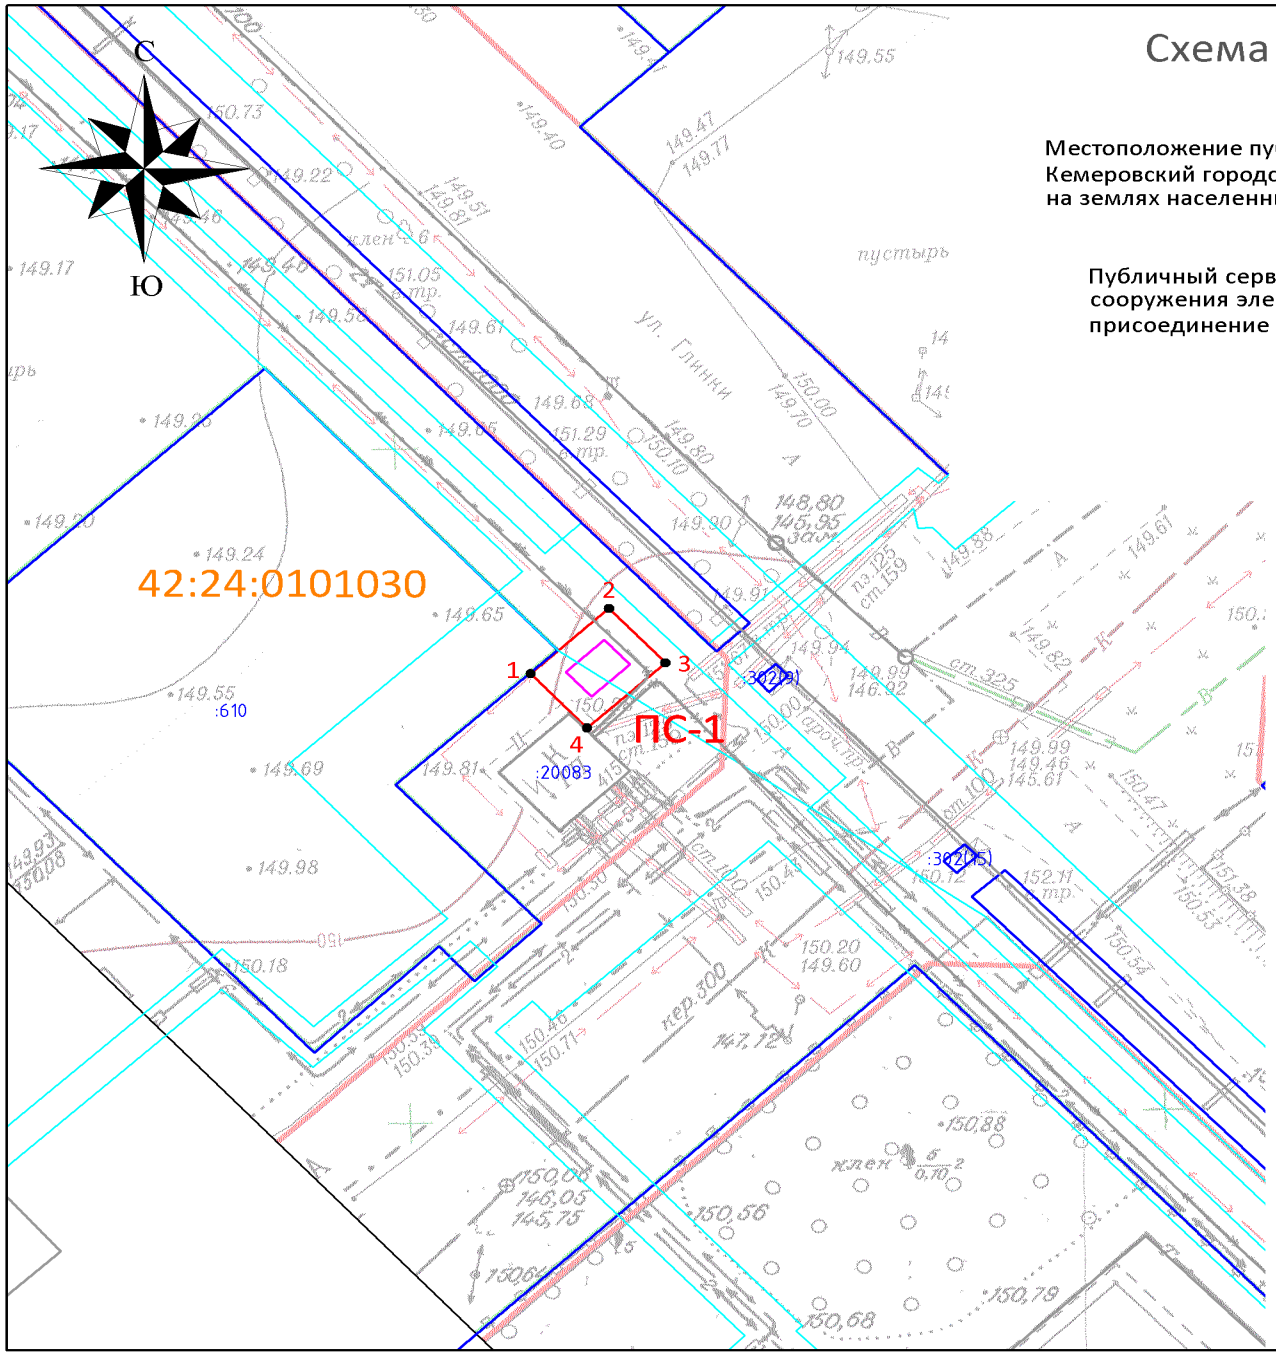

Схема расположения границ публичного сервитута

ОПИСАНИЕ ГРАНИЦ ПУБЛИЧНОГО СЕРВИТУТА

Местоположение публичного сервитута - Российская Федерация, Кемеровская область-Кузбасс, Кемеровский городской округ, город Кемерово, северо-восточнее ул. Космическая, 12; на землях населенных пунктов в кадастровом квартале № 42:24:0101030 - площадью 39 кв.м;

Публичный сервитут - под объект электросетевого хозяйства: строительство и эксплуатация сооружения электроснабжения - трансформаторная подстанция ТП-2169 (технологическое присоединение нежилого здания по адресу: г. Кемерово, ул. Глинки, к.н. 42:24:010130:19909)

- площадь публичного сервитута – 39 кв.м;
- система координат – МСК-42, зона-1;
- метод определения координат характерных точек -
  - метод спутниковых геодезических измерений (определений);
- средняя квадратическая погрешность положения характерных точек – 0,10 (м)
- МАСШТАБ 1:500

Обозначение характерных точек границ	Координаты, м	
	X	У
1	620252,11	1339359,94
2	620256,94	1339365,14
3	620252,91	1339368,88
4	620248,08	1339363,68

УСЛОВНЫЕ ОБОЗНАЧЕНИЯ:

- Граница земельного участка, прошедшего ГКУ
- Граница кадастрового квартала
- Проектное местоположение инженерного сооружения
- Граница здания/сооружения, прошедшего ГКУ
- Граница охранных зон
- 42:24:0101030 — Обозначение кадастрового квартала
- :2711 — Обозначение учтенных земельных участков, зданий/сооружений
- 1 ● — Характерная точка границы публичного сервитута
- ПС-1 — Проектная граница публичного сервитута, площадью - 39 кв.м