ПРИЛОЖЕНИЕ №1
к постановлению администрации
города Кемерово
от _____ 2026 № ____

Схема расположения границ публичного сервитута

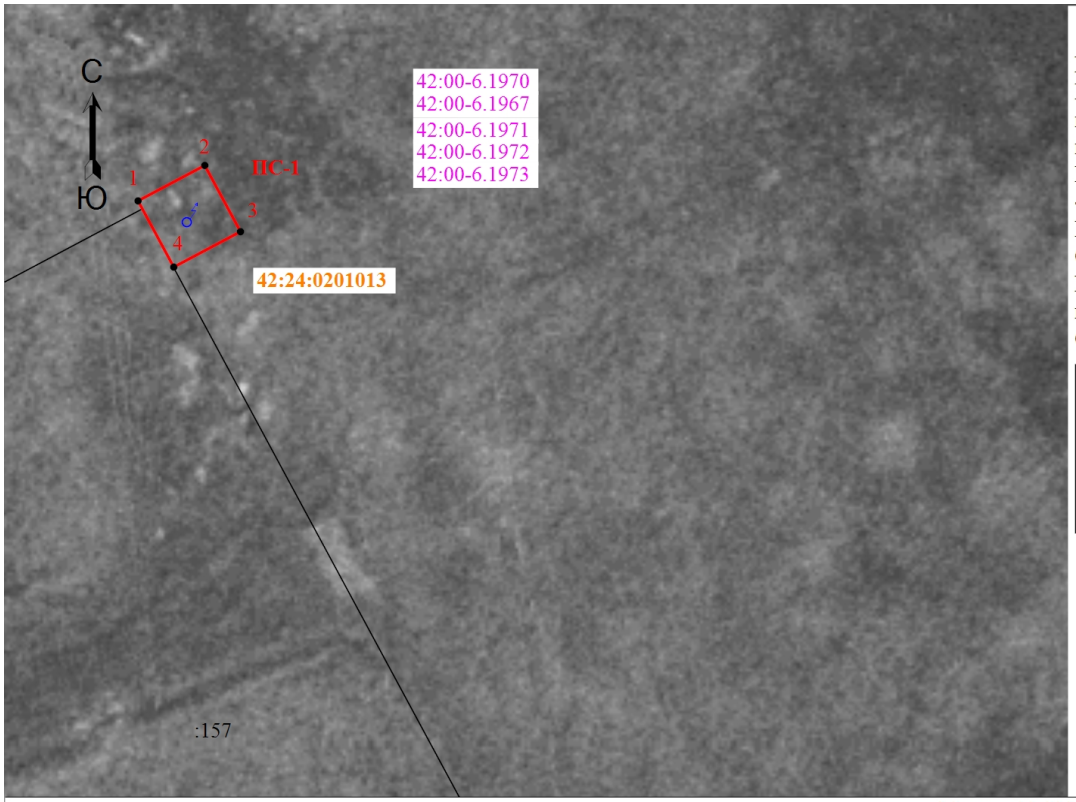

ОПИСАНИЕ ГРАНИЦ ПУБЛИЧНОГО СЕРВИТУТА

Местоположение публичного сервитута - Российская Федерация, Кемеровская область-Кузбасс, Кемеровский городской округ, город Кемерово, северо-восточнее здания по ул. Волгоградской, 58, на землях населенных пунктов в кадастровом квартале 42:24:0201013
Публичный сервитут - сооружение связи: для строительства и эксплуатации антенно -мачтового сооружения связи высотой до 50 м.
Площадь публичного сервитута - 25 кв.м.
Система координат МСК-42, зона 1
Метод определения координат характерных точек - метод спутниковых геодезических измерений (определений)
Средняя квадратическая погрешность положения характерных точек - 0.10 (м)

Координаты границ публичного сервитута, м.		
№ характерной точки	X	У
1	620769,14	1344832,45
2	620771,50	1344836,86
3	620767,09	1344839,22
4	620764,73	1344834,81

Масштаб 1:500

Условные обозначения

- Проектная граница публичного сервитута
- Характерная точка границы публичного сервитута
1 - Обозначение новой характерной точки
:157 - Кадастровый номер земельного участка
- Проектное местоположение инженерного сооружения
- Граница зоны с особыми условиями
42:00-6.1967 - Реестровый номер зоны с особыми условиями использования территории
42:24:0201013 - Номер кадастрового квартала