ПРИЛОЖЕНИЕ
к постановлению администрации
города Кемерово
от _____2026 № _____

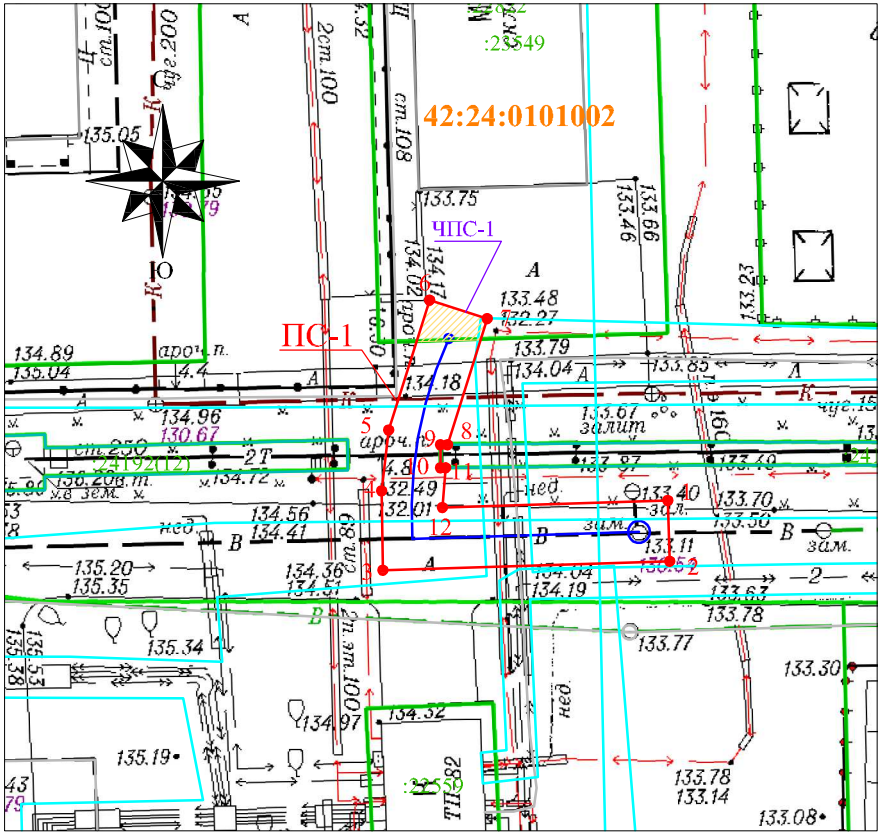


## УСЛОВНЫЕ ОБОЗНАЧЕНИЯ:

42:24:0101002 — Обозначение кадастрового квартала

— Граница земельного участка, прошедшего ГКУ

— Граница кадастрового квартала

— Граница здания/сооружения, прошедшего ГКУ

— Граница охранных зон

:123 — Обозначение учтенных земельных участков, зданий/сооружений

1 — Характерная точка границы публичного сервитута

ПС-1 — Проектная граница публичного сервитута

ЧПС-1 — Часть публичного сервитута на земельном участке с кадастровым номером: 42:24:0101002:23549 площадью 9 кв. м.

# СХЕМА РАСПОЛОЖЕНИЯ ГРАНИЦ ПУБЛИЧНОГО СЕРВИТУТА

Местоположение публичного сервитута -Российская Федерация, Кемеровская область-Кузбасс, Кемеровский городской округ, город Кемерово, южнее пр. Кузнецкий, 80б, на землях населенных пунктов, в границах кадастрового квартала 42:24:0101002 площадью 121 кв. м., а также в границах земельного участка с кадастровым номером 42:24:0101002:23549 площадью 9 кв. м.

Публичный сервитут - объект водопроводной сети: строительство и эксплуатация водопроводов для подключения нежилого здания по адресу: г. Кемерово, пр. Кузнецкий, 80б к.н.42:24:0101002:23549 (технологическое присоединение к сетям ВиК);

- площадь публичного сервитута - 130 кв.м.;
- система координат МСК-42, зона-1
- метод определения координат характерных точек - метод спутниковых геодезических измерений (определений);
- средняя квадратическая погрешность положения характерных точек - 0,10 (м);

МАСШТАБ 1:500

| Обозначение характерных точек границ | Каталог координат | |
|---|---|---|
| | X | У |
| 1 | 622986.14 | 1337904.21 |
| 2 | 622982.15 | 1337904.34 |
| 3 | 622981.55 | 1337885.36 |
| 4 | 622986.78 | 1337885.28 |
| 5 | 622990.82 | 1337885.73 |
| 6 | 622999.39 | 1337888.44 |
| 7 | 622998.19 | 1337892.25 |
| 8 | 622989.86 | 1337889.65 |
| 9 | 622989.85 | 1337889.16 |
| 10 | 622988.32 | 1337889.18 |
| 11 | 622988.32 | 1337889.52 |
| 12 | 622985.68 | 1337889.30 |