ПРИЛОЖЕНИЕ
к постановлению администрации
города Кемерово
от _____ 2026 № _____

СХЕМА

расположения границ публичного сервитута

Схема расположения границ публичного сервитута

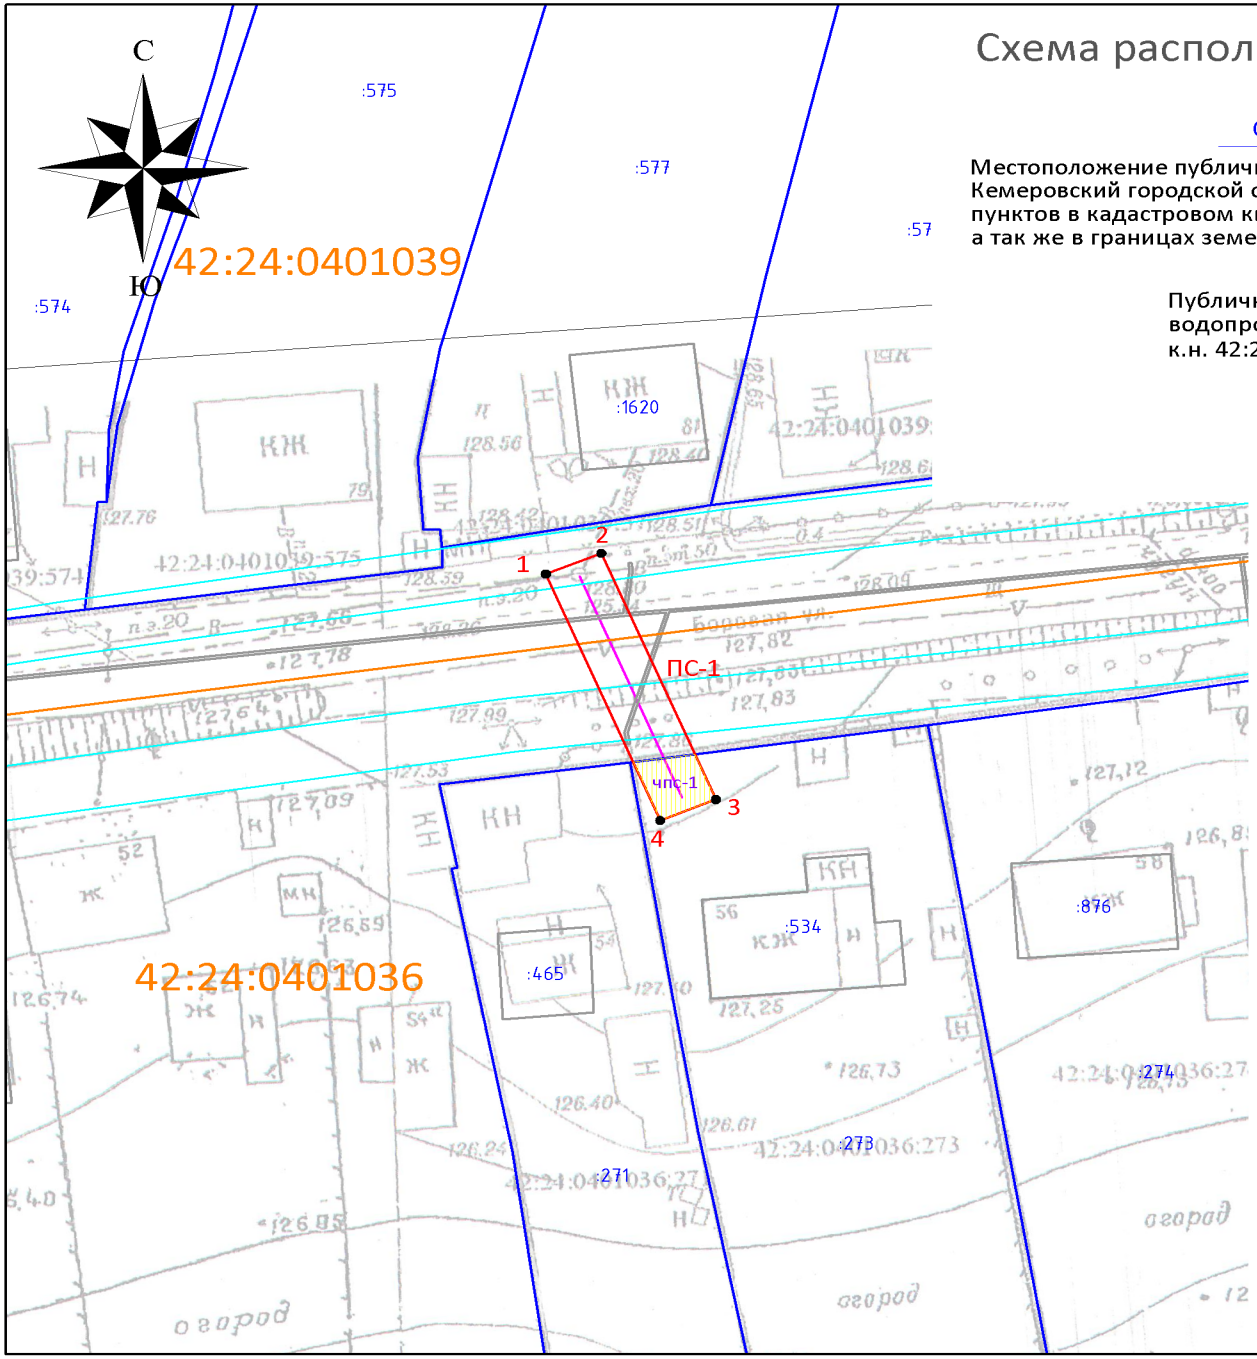

ОПИСАНИЕ ГРАНИЦ ПУБЛИЧНОГО СЕРВИТУТА

Местоположение публичного сервитута - Российская Федерация, Кемеровская область-Кузбасс, Кемеровский городской округ, город Кемерово, севернее ул. Боровая, 56, на землях населенных пунктов в кадастровом квартале № 42:24:0401039 - площадью 25 кв.м, 42:24:0401036 - площадью 37 кв.м, а так же в границах земельного участка с КН 42:24:0401036:273 - площадью 17 кв.м;

Публичный сервитут - под объект водопроводной сети: строительство и эксплуатация водопровода для подключения жилого дома по адресу: г. Кемерово, ул. Боровая, 56 к.н. 42:24:0401036:273 (Технологическое присоединение к сетям ВиК)

- площадь публичного сервитута – 79 кв.м;
- система координат – МСК-42, зона-1;
- метод определения координат характерных точек - - метод спутниковых геодезических измерений (определений);
- средняя квадратическая погрешность положения характерных точек – 0,10 (м).
- МАСШТАБ 1:500

Обозначение характерных точек границ	Координаты, м	
	X	У
1	625768,93	1341091,06
2	625770,47	1341094,75
3	625752,28	1341102,34
4	625750,74	1341098,65

УСЛОВНЫЕ ОБОЗНАЧЕНИЯ:

- Граница земельного участка, прошедшего ГКУ
- Граница кадастрового квартала
- Проектное местоположение инженерного сооружения
- Граница здания/сооружения, прошедшего ГКУ
- Граница охранных зон
- 42:24:0401036 — Обозначение кадастрового квартала
- :2711 — Обозначение учтенных земельных участков, зданий/сооружений
- 1 — Характерная точка границы публичного сервитута
- ПС-1 — Проектная граница публичного сервитута, площадью - 79 кв.м, в том числе:
- чпс-1 — Часть публичного сервитута на земельном участке с кадастровым № 42:24:0401036:273 (площадью – 17 кв.м)