ПРИЛОЖЕНИЕ №1
к постановлению администрации
города Кемерово
от _____ 2026 № ____

СХЕМА
расположения границ публичного сервитута

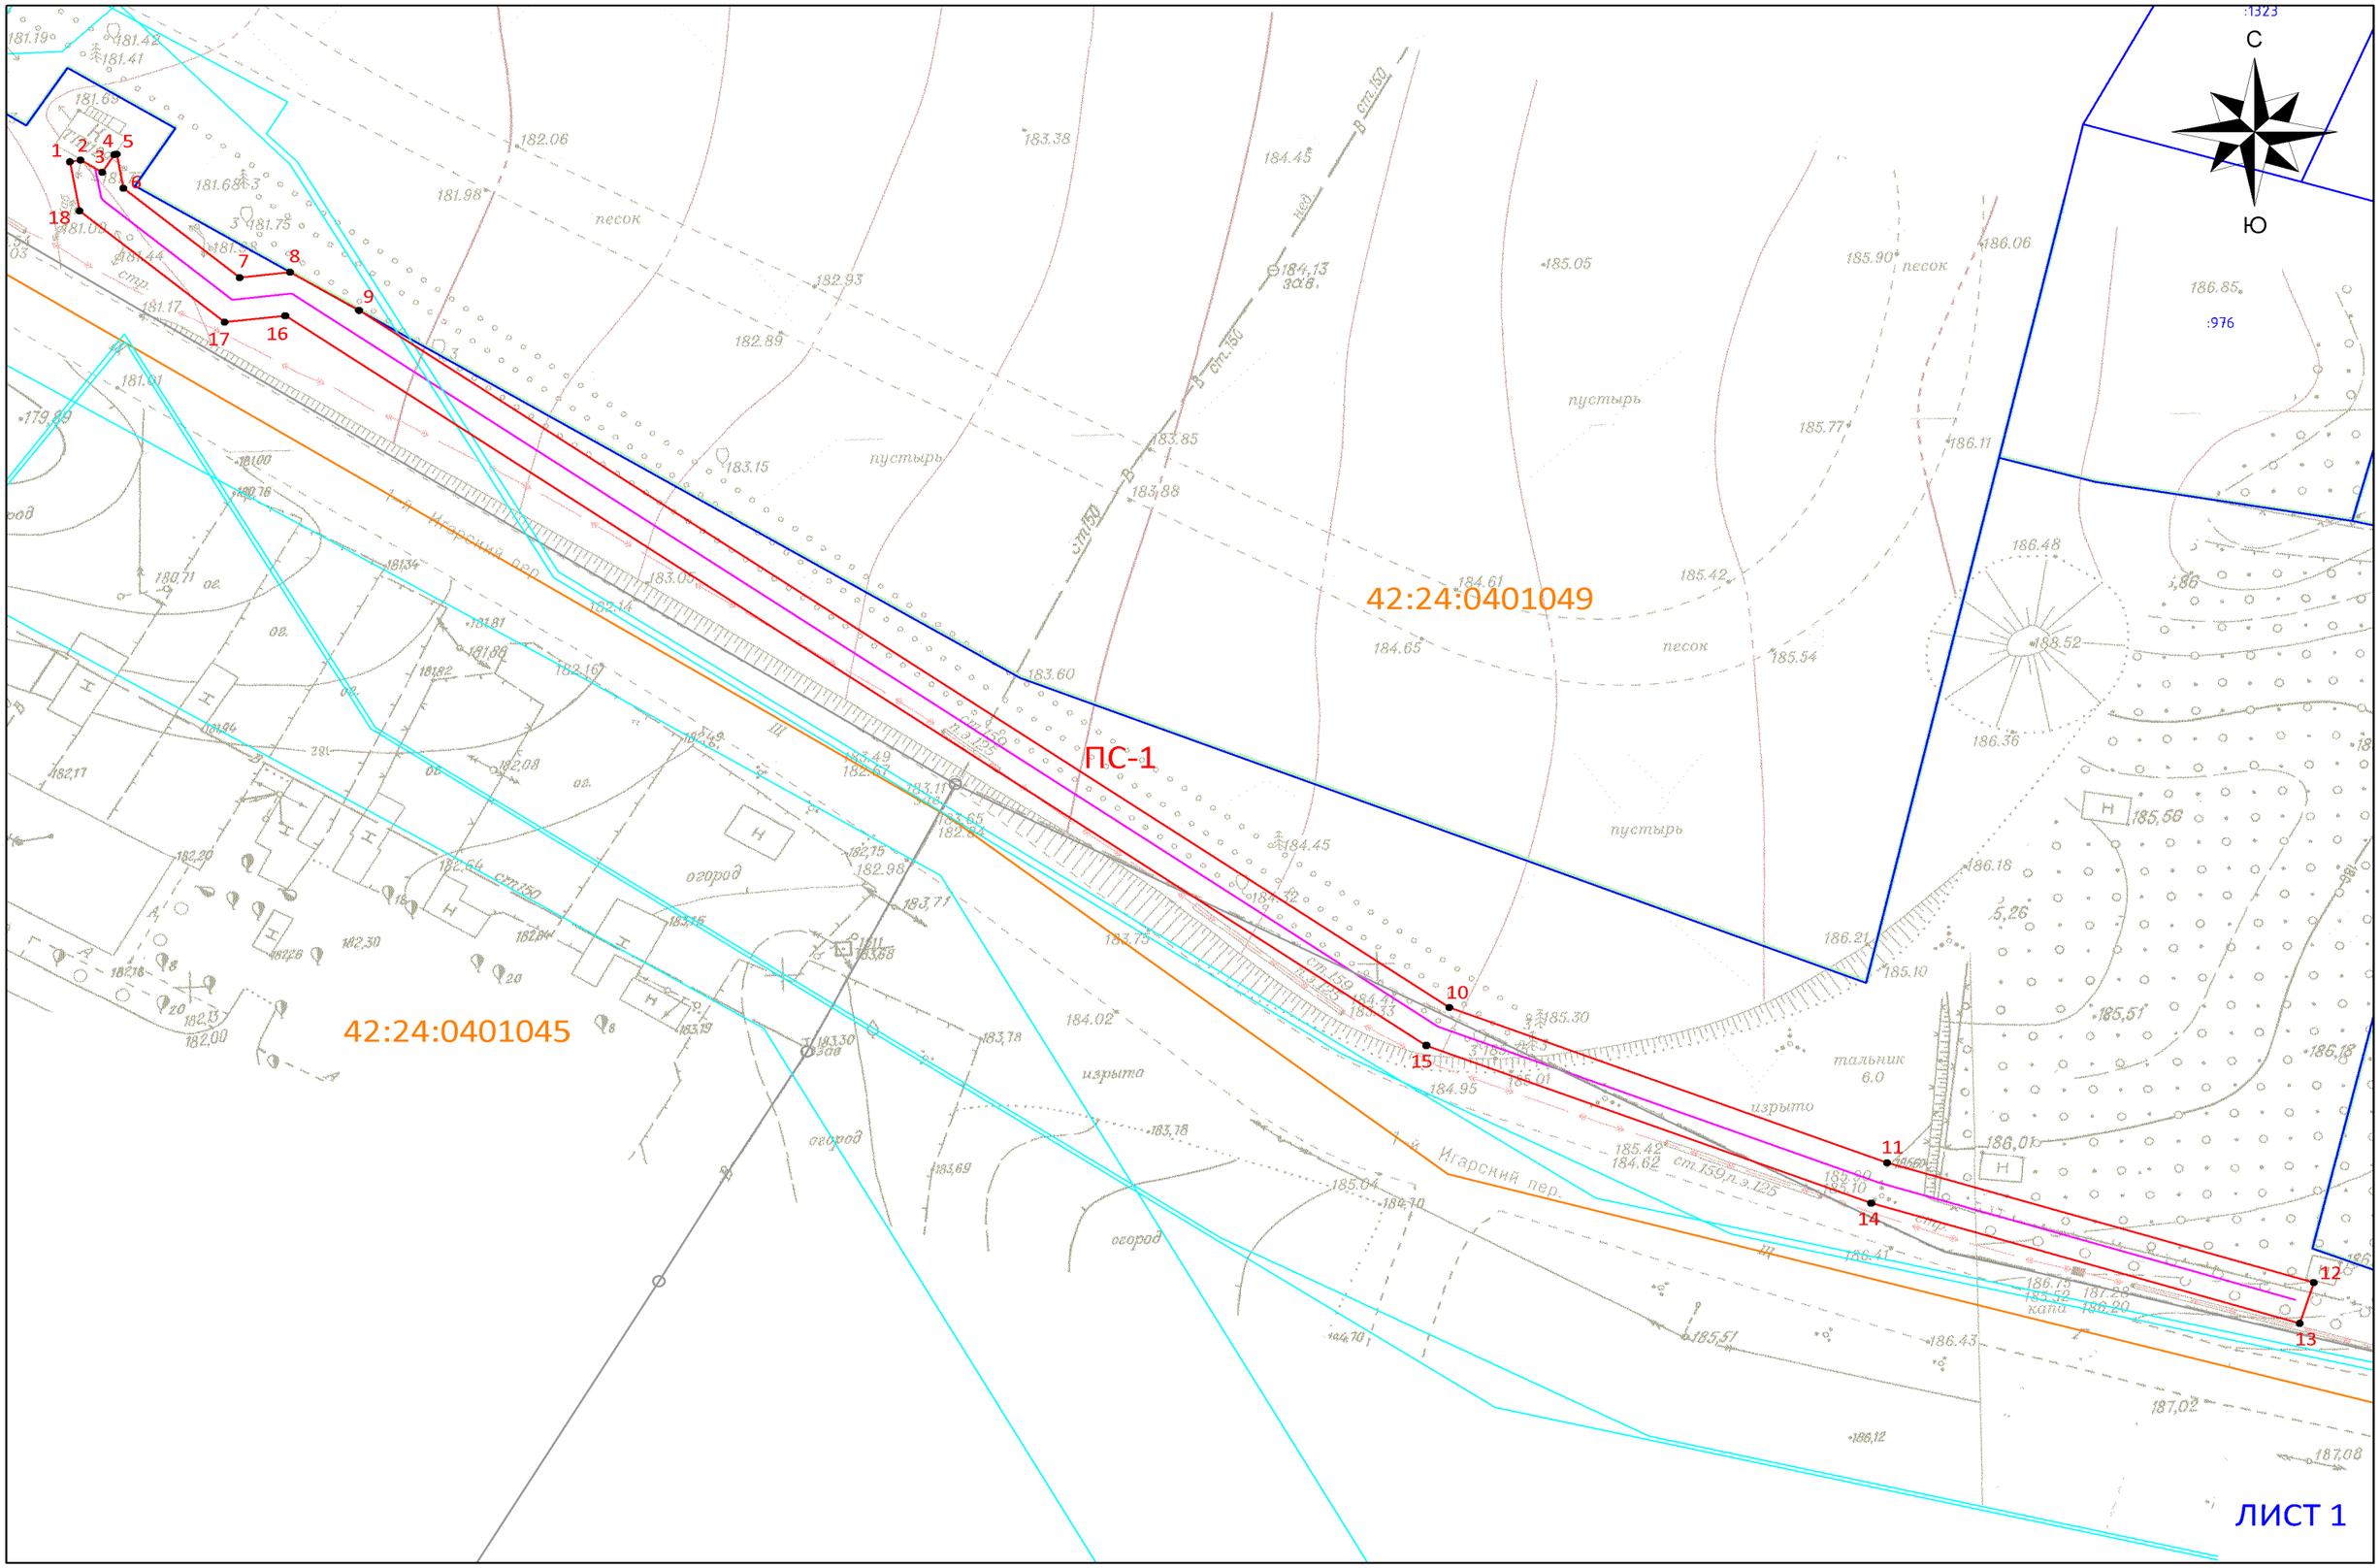

Схема расположения границ публичного сервитута

ОПИСАНИЕ ГРАНИЦ ПУБЛИЧНОГО СЕРВИТУТА

Местоположение публичного сервитута - Российская Федерация, Кемеровская область-Кузбасс, Кемеровский городской округ, город Кемерово, НСТ "Рудничное", западнее участка №1103-1104, на землях населенных пунктов в кадастровом квартале № 42:24:0401049 - площадью 875 кв.м;

Публичный сервитут - под объект электросетевого хозяйства: строительство и эксплуатация сооружения электроснабжения - линия электропередачи ЛЭП-0,4 кВ от ТП-1129 (технологическое присоединение жилого дома по адресу: г. Кемерово, НСТ "Рудничное", участок 1103-1104)

- площадь публичного сервитута – 875 кв.м;
- система координат – МСК-42, зона-1;
- метод определения координат характерных точек -
  - метод спутниковых геодезических измерений (определений);
- средняя квадратическая погрешность положения характерных точек – 0,10 (м).
- МАСШТАБ 1:500

Обозначение характерных точек границ	Координаты, м	
	X	
1	628598,24	1339359,15
2	628598,40	1339360,04
3	628597,25	1339361,86
4	628598,91	1339362,89
5	628598,95	1339363,08
6	628595,77	1339363,65
7	628587,41	1339373,46
8	628587,90	1339377,71
9	628584,33	1339383,51
10	628519,11	1339475,38
11	628504,59	1339512,28
12	628493,39	1339548,24
13	628489,57	1339547,05
14	628500,82	1339510,95
15	628515,56	1339473,46
16	628583,83	1339377,31
17	628583,23	1339372,19
18	628593,65	1339359,97

УСЛОВНЫЕ ОБОЗНАЧЕНИЯ:

- Граница земельного участка, прошедшего ГКУ
- Граница кадастрового квартала
- Проектное местоположение инженерного сооружения
- Граница здания/сооружения, прошедшего ГКУ
- Граница охранных зон
- 42:24:0401049 — Обозначение кадастрового квартала
- :2711 — Обозначение учтенных земельных участков, зданий/сооружений
- 1 ● — Характерная точка границы публичного сервитута
- ПС-1 — Проектная граница публичного сервитута, площадью - 875 кв.м