3

ПРИЛОЖЕНИЕ №1
к постановлению администрации
города Кемерово
от _____ 2026 № ____

СХЕМА
расположения границ публичного сервитута

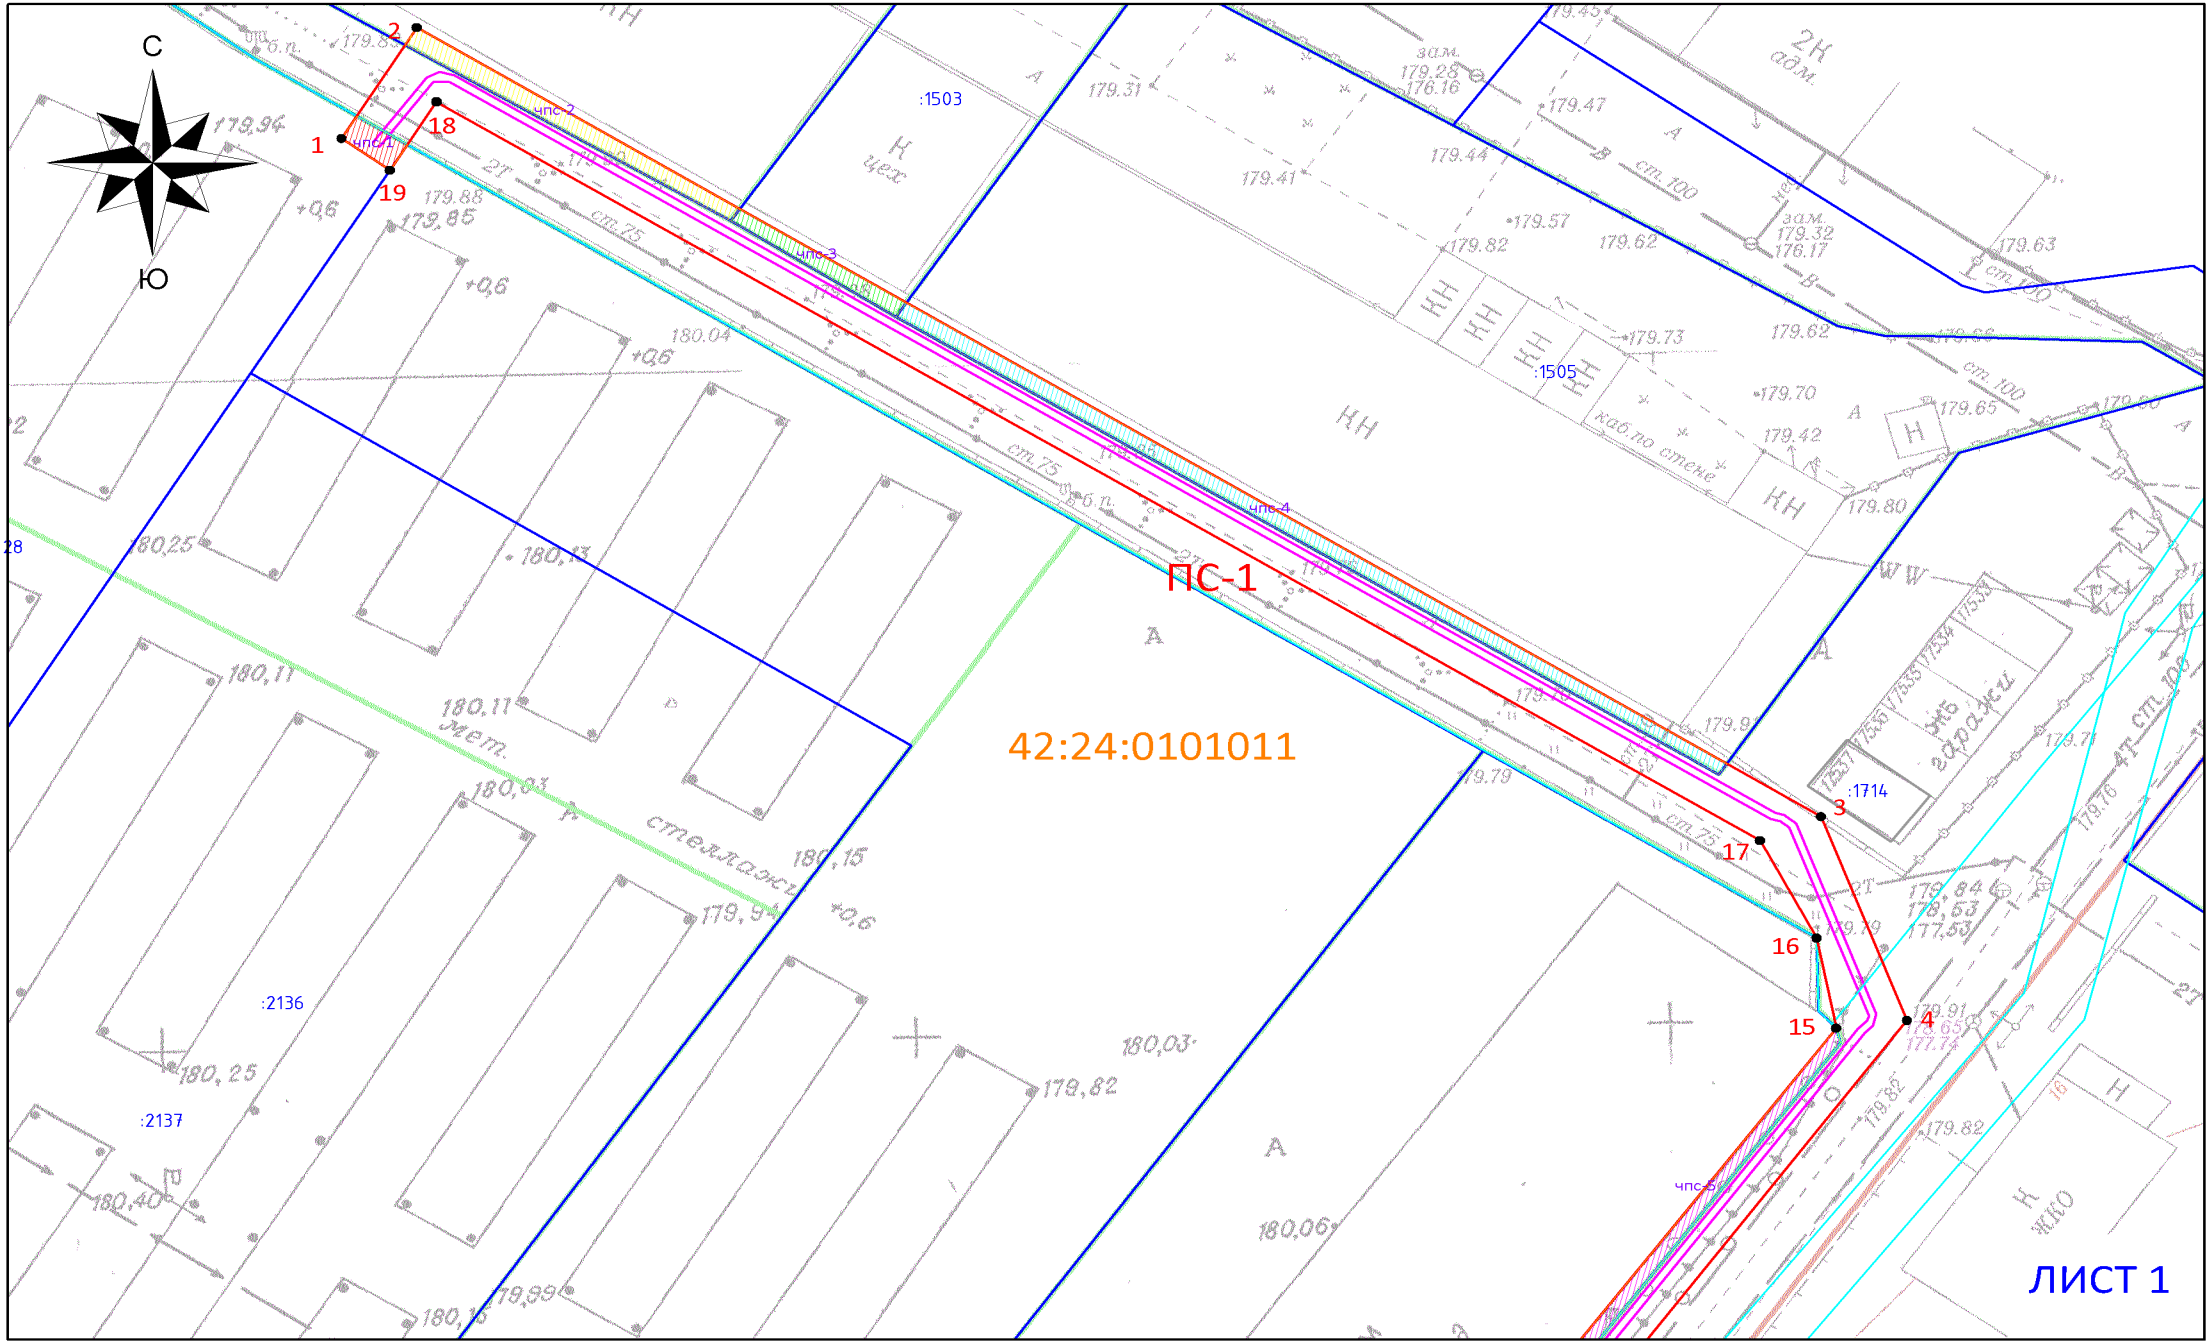

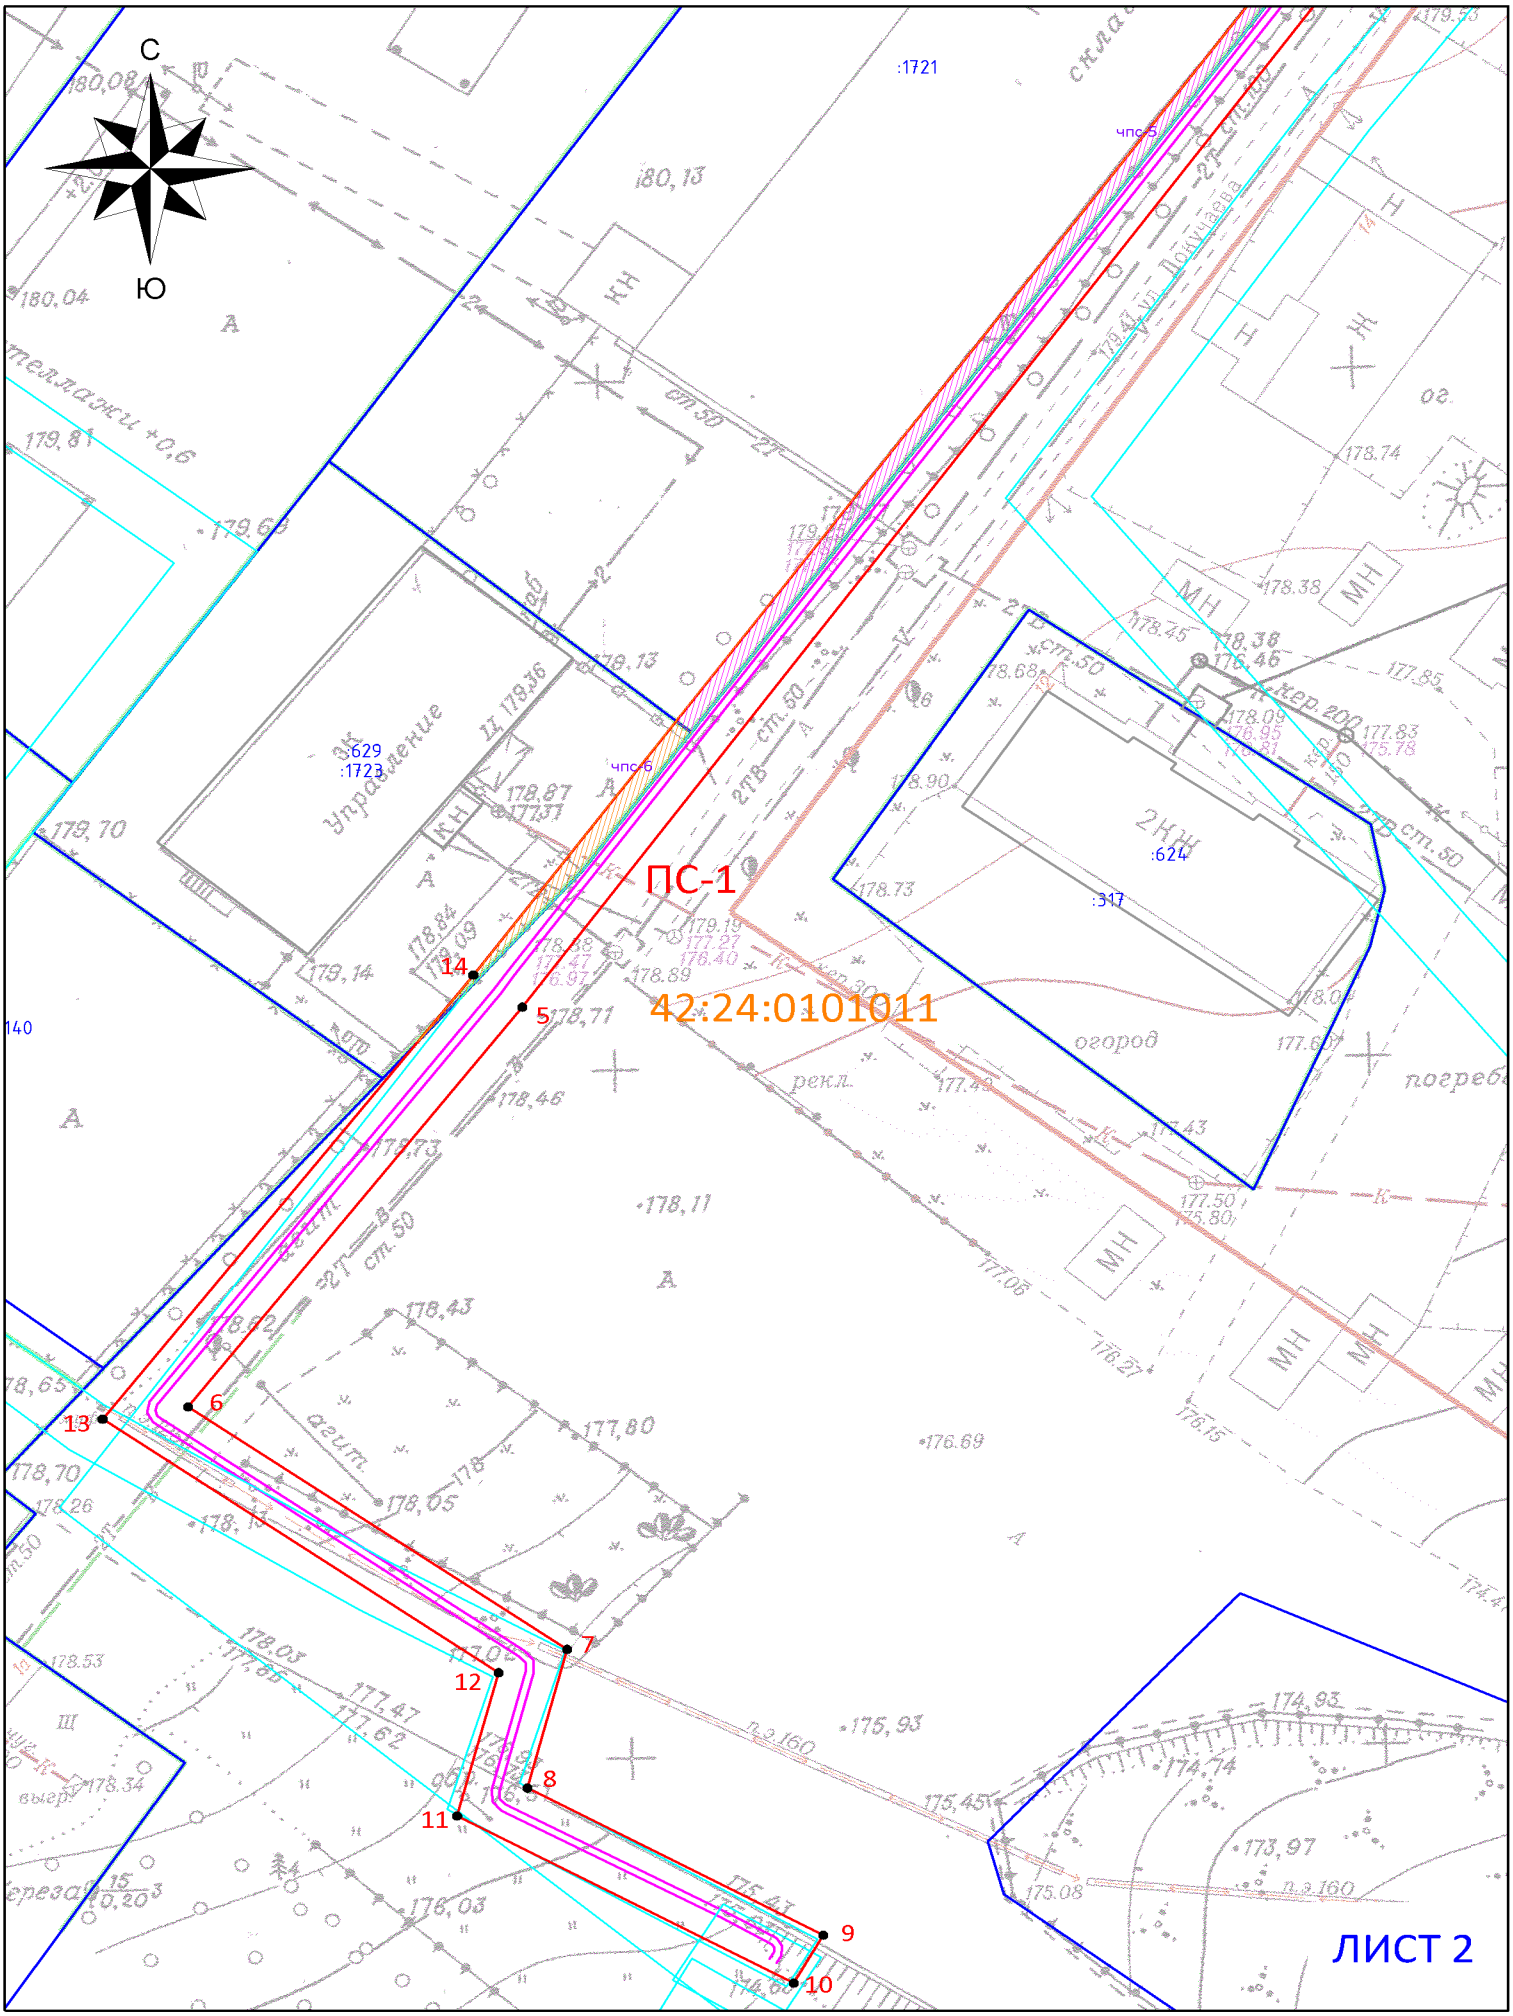
С
Ю
ПС-1
42:24:0101011
14
5
6
13
7
12
8
11
9
10
ЛИСТ 2

Схема расположения границ публичного сервитута

ОПИСАНИЕ ГРАНИЦ ПУБЛИЧНОГО СЕРВИТУТА

Местоположение публичного сервитута - Российская Федерация, Кемеровская область-Кузбасс, Кемеровский городской округ, город Кемерово, северо-западнее ул. Муромцева, 13; на землях населенных пунктов в кадастровом квартале № 42:24:0101011 - площадью 1100 кв.м, а так же в границах земельного участка с КН 42:24:0101011:2128 - площадью 8 кв.м, 42:24:0101011:1504 - площадью 33 кв.м, 42:24:0101011:1503 - площадью 15 кв.м, 42:24:0101011:1505 - площадью 73 кв.м, 42:24:0101011:1721 - площадью 102 кв.м, 42:24:0101011:1723 - площадью 28 кв.м;

Публичный сервитут - под объект электросетевого хозяйства: строительство и эксплуатация сооружения электроснабжения - линия электропередачи КЛ-0,4 кВ от ТП-2852 (1х250 кВА) (технологическое присоединение земельных участков по адресу: г. Кемерово, ул. Докучаева, к.н. 42:24:0101011:2105, к.н. 42:24:0101011:2128)

- площадь публичного сервитута – 1359 кв.м;
- система координат – МСК-42, зона-1;
- метод определения координат характерных точек - - метод спутниковых геодезических измерений (определений);
- средняя квадратическая погрешность положения характерных точек – 0,10 (м).
- МАСШТАБ 1:500

Обозначение характерных точек границ	Координаты, м	
	X	
1	618987,13	1334841,55
2	618995,43	1334846,54
3	618936,51	1334939,67
4	618921,29	1334945,38
5	618824,64	1334875,64
6	618795,56	1334853,48
7	618777,94	1334878,61
8	618767,84	1334875,99
9	618757,16	1334895,61
10	618753,67	1334893,64
11	618765,83	1334871,32
12	618776,24	1334874,07
13	618794,66	1334847,80
14	618826,96	1334872,39
15	618920,72	1334940,69
16	618927,44	1334939,39
17	618934,72	1334935,64
18	618989,88	1334847,86
19	618984,78	1334844,76

УСЛОВНЫЕ ОБОЗНАЧЕНИЯ:

- Граница земельного участка, прошедшего ГКУ
- Граница кадастрового квартала
- Проектное местоположение инженерного сооружения
- Граница здания/сооружения, прошедшего ГКУ
- Граница охранных зон
- 42:24:0101011 — Обозначение кадастрового квартала
- :2711 — Обозначение учтенных земельных участков, зданий/сооружений
- 1 — Характерная точка границы публичного сервитута
- ПС-1 — Проектная граница публичного сервитута, площадью - 1359 кв.м, в том числе:
- чпс-1 — Часть публичного сервитута на земельном участке с кадастровым № 42:24:0101011:2128 (площадью – 8 кв.м)
- чпс-2 — Часть публичного сервитута на земельном участке с кадастровым № 42:24:0101011:1504 (площадью – 33 кв.м)
- чпс-3 — Часть публичного сервитута на земельном участке с кадастровым № 42:24:0101011:1503 (площадью – 15 кв.м)
- чпс-4 — Часть публичного сервитута на земельном участке с кадастровым № 42:24:0101011:1505 (площадью – 73 кв.м)
- чпс-5 — Часть публичного сервитута на земельном участке с кадастровым № 42:24:0101011:1721 (площадью – 102 кв.м)
- чпс-6 — Часть публичного сервитута на земельном участке с кадастровым № 42:24:0101011:1723 (площадью – 28 кв.м)

ЛИСТ 3