ПРИЛОЖЕНИЕ №1
к постановлению администрации
города Кемерово
от _____ 2026 № _____

СХЕМА
расположения границ публичного сервитута

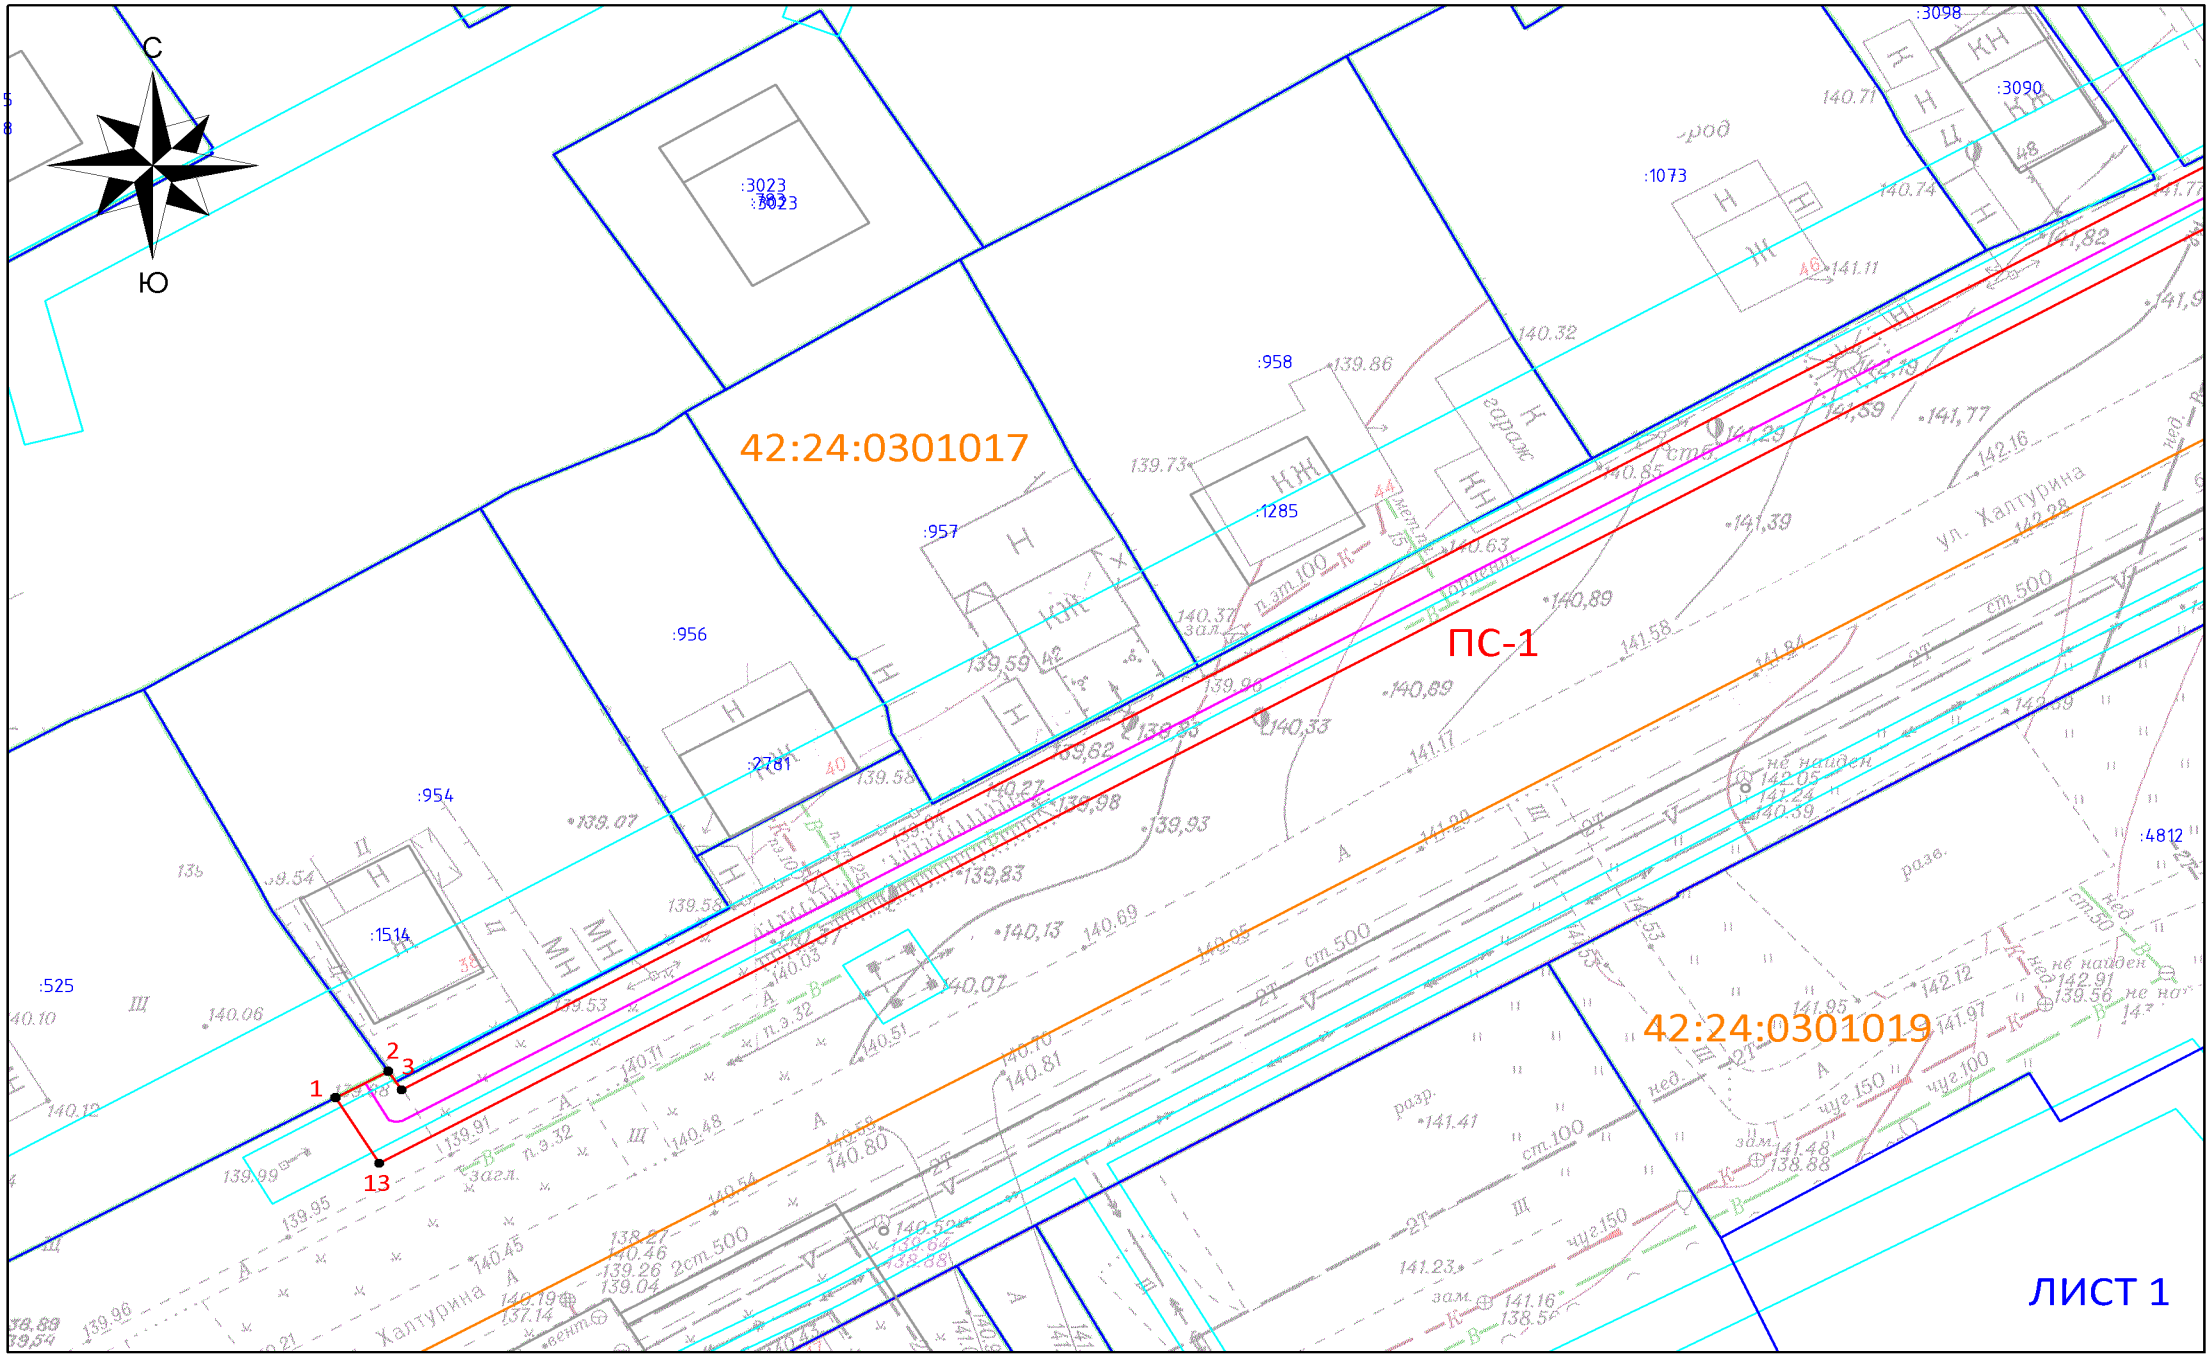

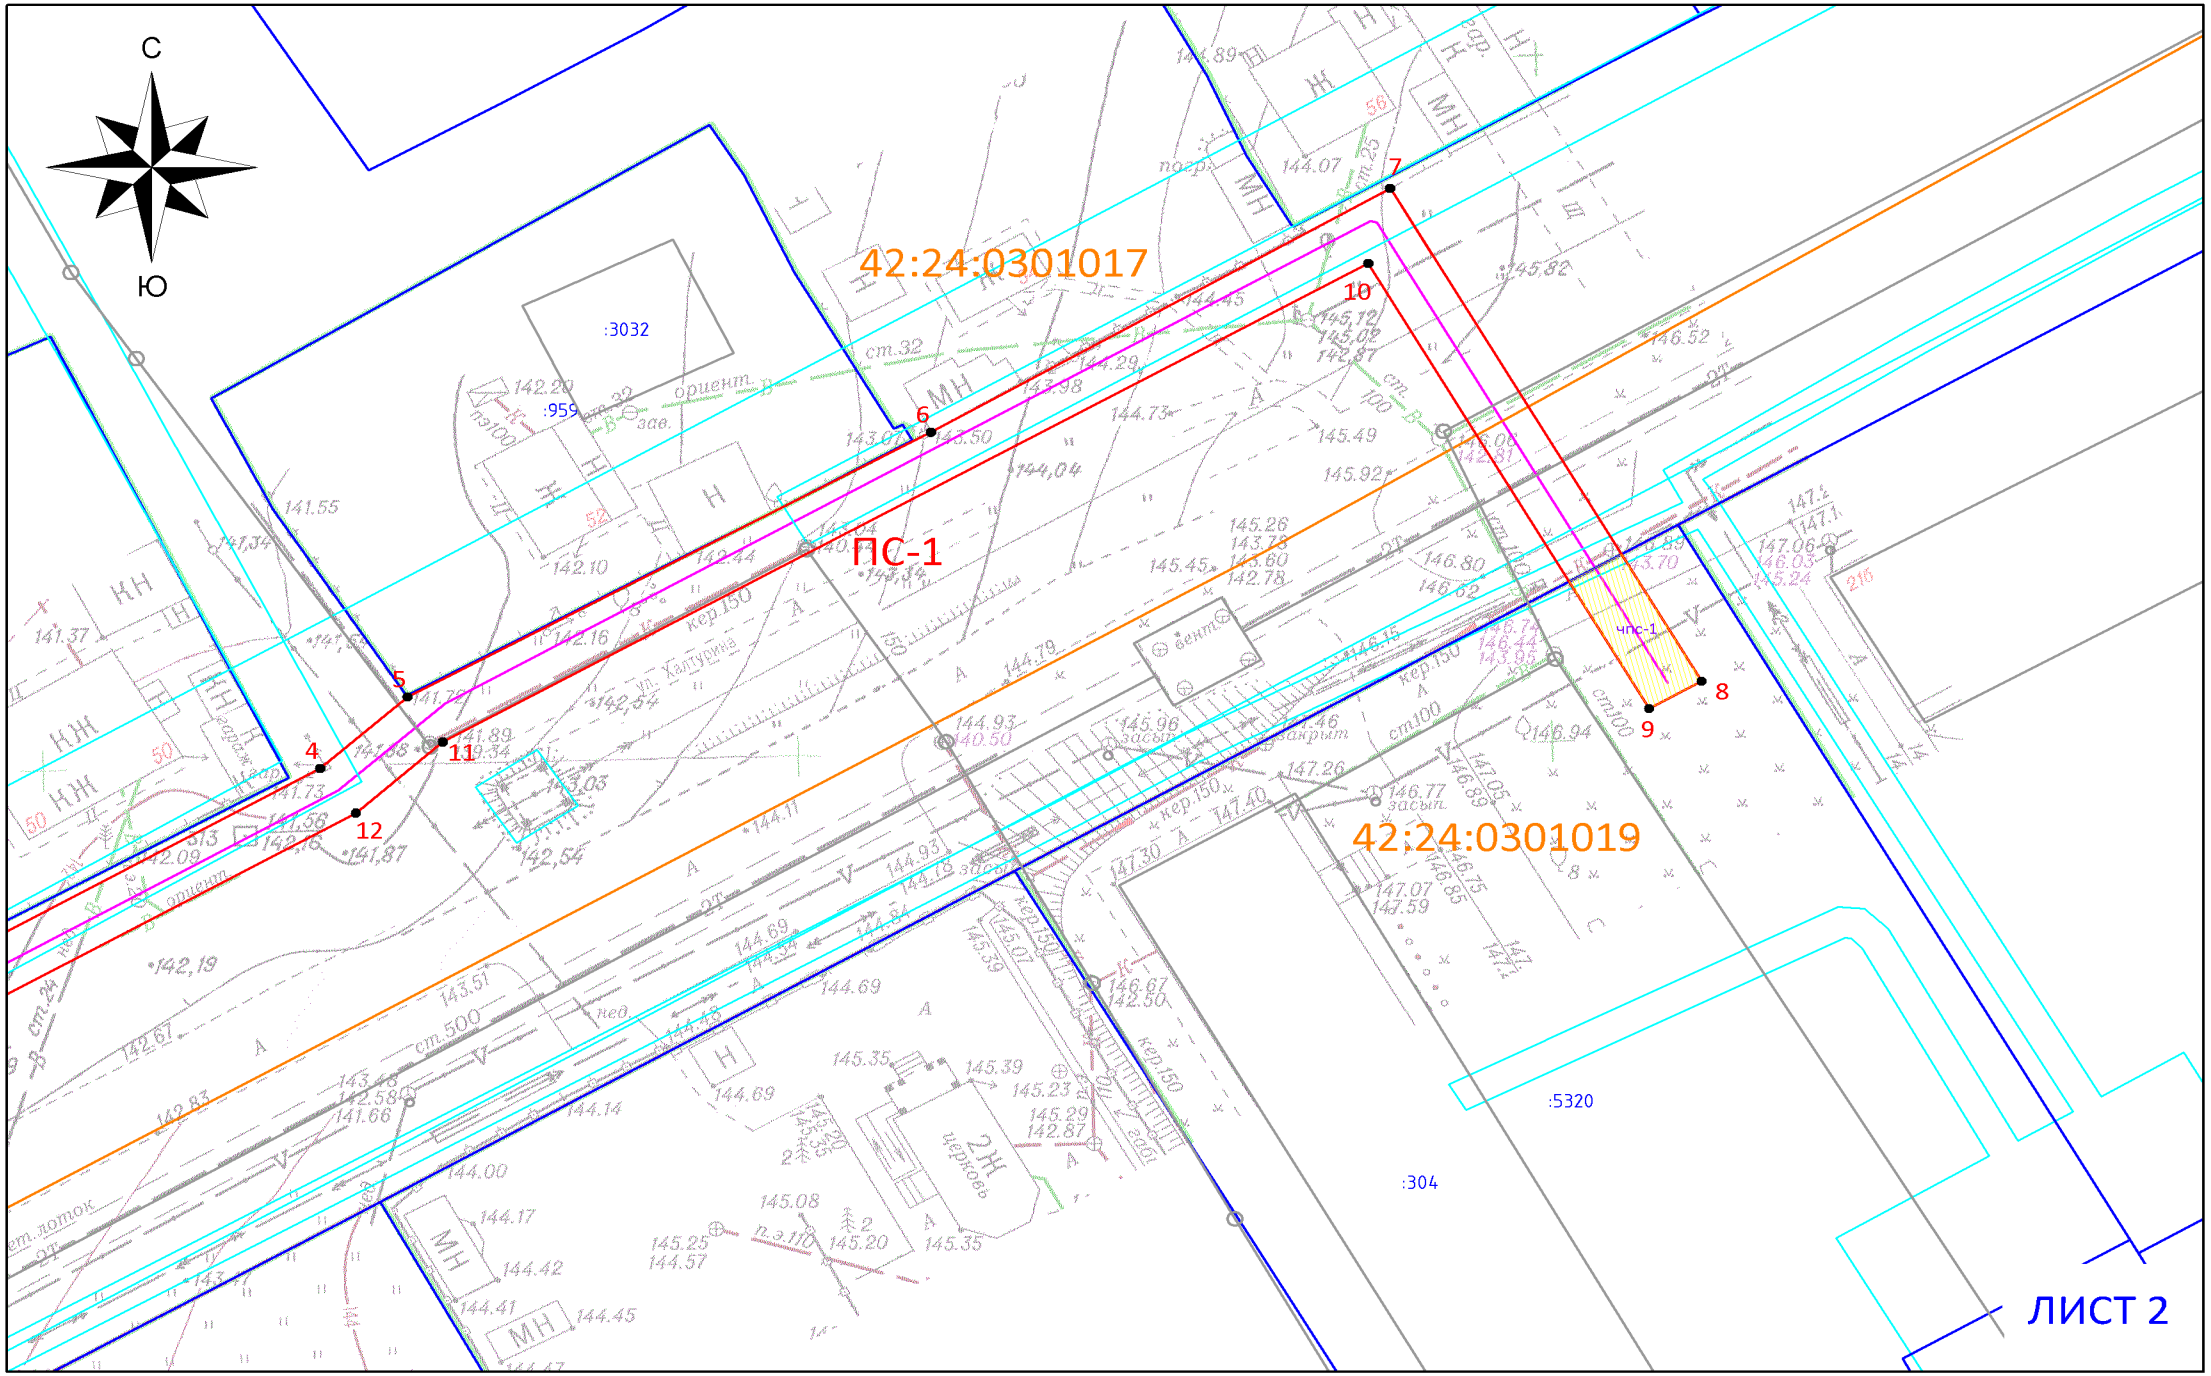
С
Ю
42:24:0301017
ПС-1
42:24:0301019
:3032
:959
:5320
:304
чпс-1
1
2
3
4
5
6
7
8
9
10
11
12
ЛИСТ 2

Схема расположения границ публичного сервитута

ОПИСАНИЕ ГРАНИЦ ПУБЛИЧНОГО СЕРВИТУТА

Местоположение публичного сервитута - Российская Федерация, Кемеровская область-Кузбасс, Кемеровский городской округ, город Кемерово, восточнее ул. Халтурина, 36; на землях населенных пунктов в кадастровом квартале № 42:24:0301019 - площадью 50 кв.м, 42:24:0301017 - площадью 1042, а так же в границах земельного участка с КН 42:24:0301019:5320 - площадью 43 кв.м;

Публичный сервитут - под объект электросетевого хозяйства: строительство и эксплуатация сооружения электроснабжения - линия электропередачи КЛ-0,4 кВ от ТП-1711 (технологическое присоединение магазина по адресу: г. Кемерово, ул. Халтурина, 36)

- площадь публичного сервитута – 1135 кв.м;
- система координат – МСК-42, зона-1;
- метод определения координат характерных точек -
  - метод спутниковых геодезических измерений (определений);
- средняя квадратическая погрешность положения характерных точек – 0,10 (м).
- МАСШТАБ 1:500

Обозначение характерных точек границ	Координаты, м	
	X	
1	629929,41	1336459,45
2	629931,36	1336462,95
3	629929,99	1336463,84
4	630010,24	1336604,25
5	630015,45	1336610,03
6	630034,76	1336644,76
7	630052,57	1336675,21
8	630016,61	1336695,86
9	630014,62	1336692,39
10	630047,09	1336673,76
11	630012,17	1336612,37
12	630006,98	1336606,61
13	629924,56	1336462,36

УСЛОВНЫЕ ОБОЗНАЧЕНИЯ:

- Граница земельного участка, прошедшего ГКУ
- Граница кадастрового квартала
- Проектное местоположение инженерного сооружения
- Граница здания/сооружения, прошедшего ГКУ
- Граница охранных зон
- 42:24:0301017 — Обозначение кадастрового квартала
- :2711 — Обозначение учтенных земельных участков, зданий/сооружений
- 1 ● — Характерная точка границы публичного сервитута
- ПС-1 — Проектная граница публичного сервитута, площадью - 1135 кв.м, в том числе:
- чпс-1 — Часть публичного сервитута на земельном участке с кадастровым № 42:24:0301019:5320 (площадью – 43 кв.м)

ЛИСТ 3