ПРИЛОЖЕНИЕ №1

к постановлению администрации
города Кемерово
от _____ 2026 № _____

3

СХЕМА

расположения границ публичного сервитута

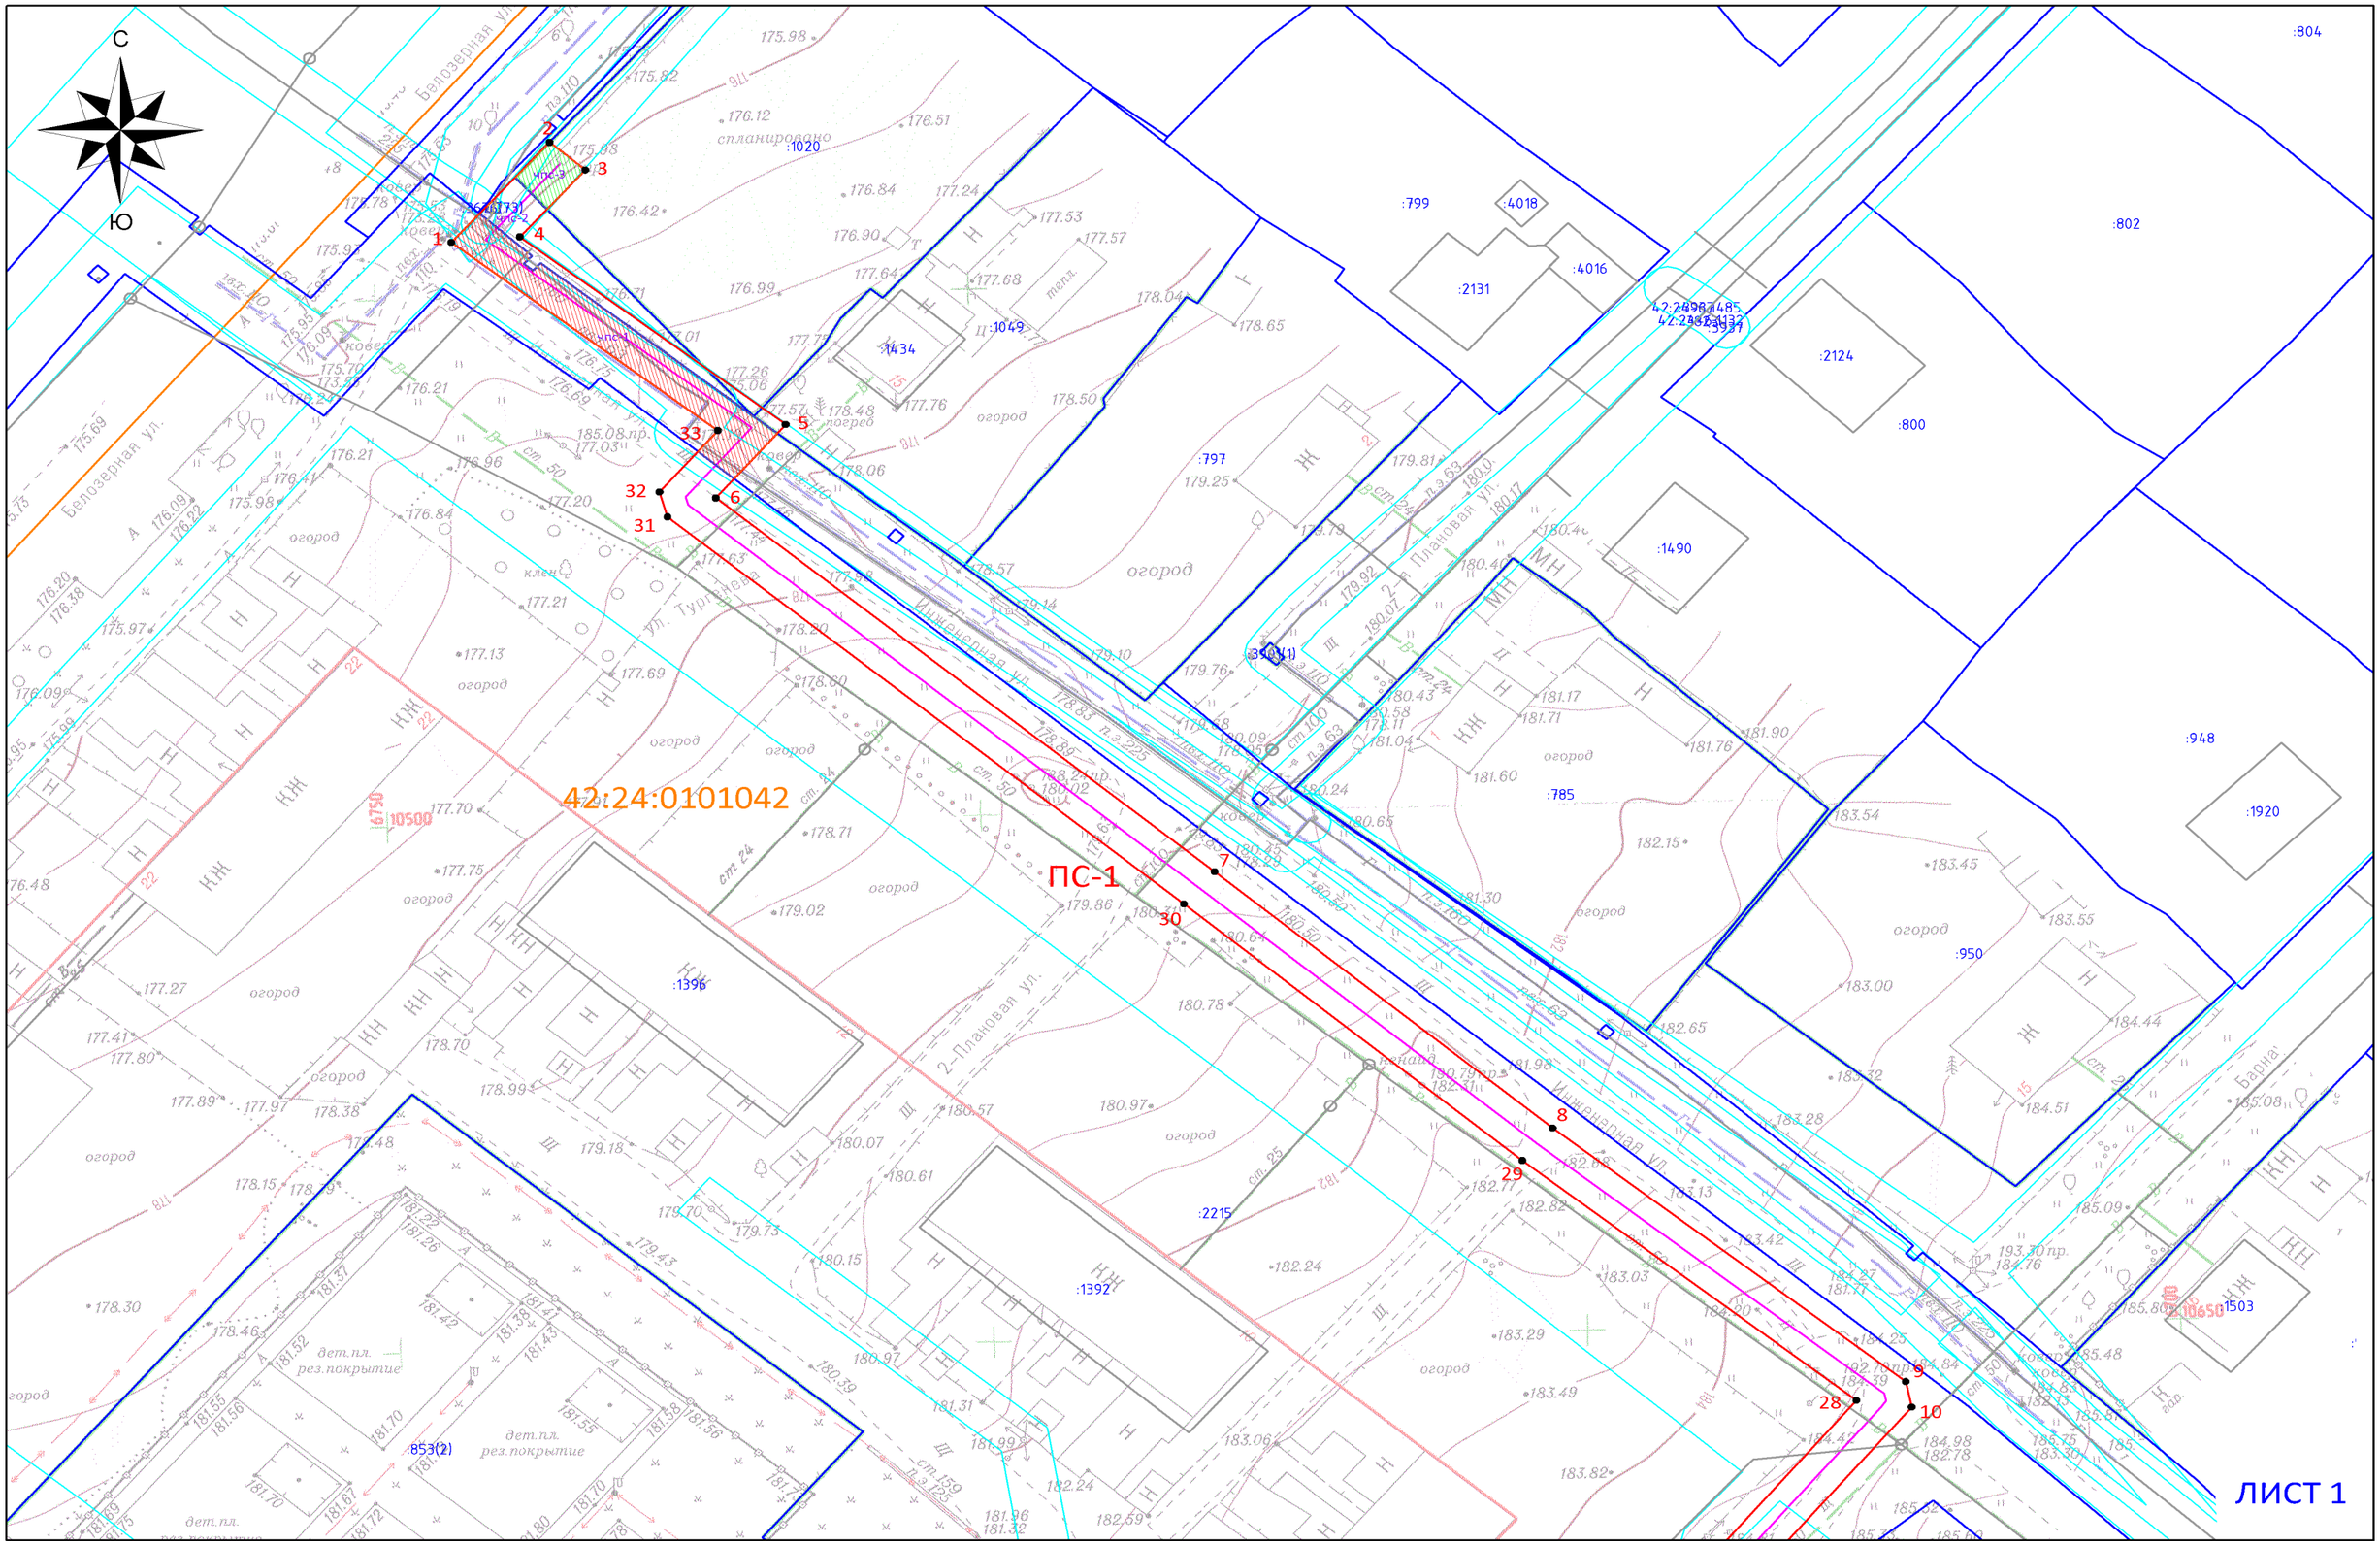

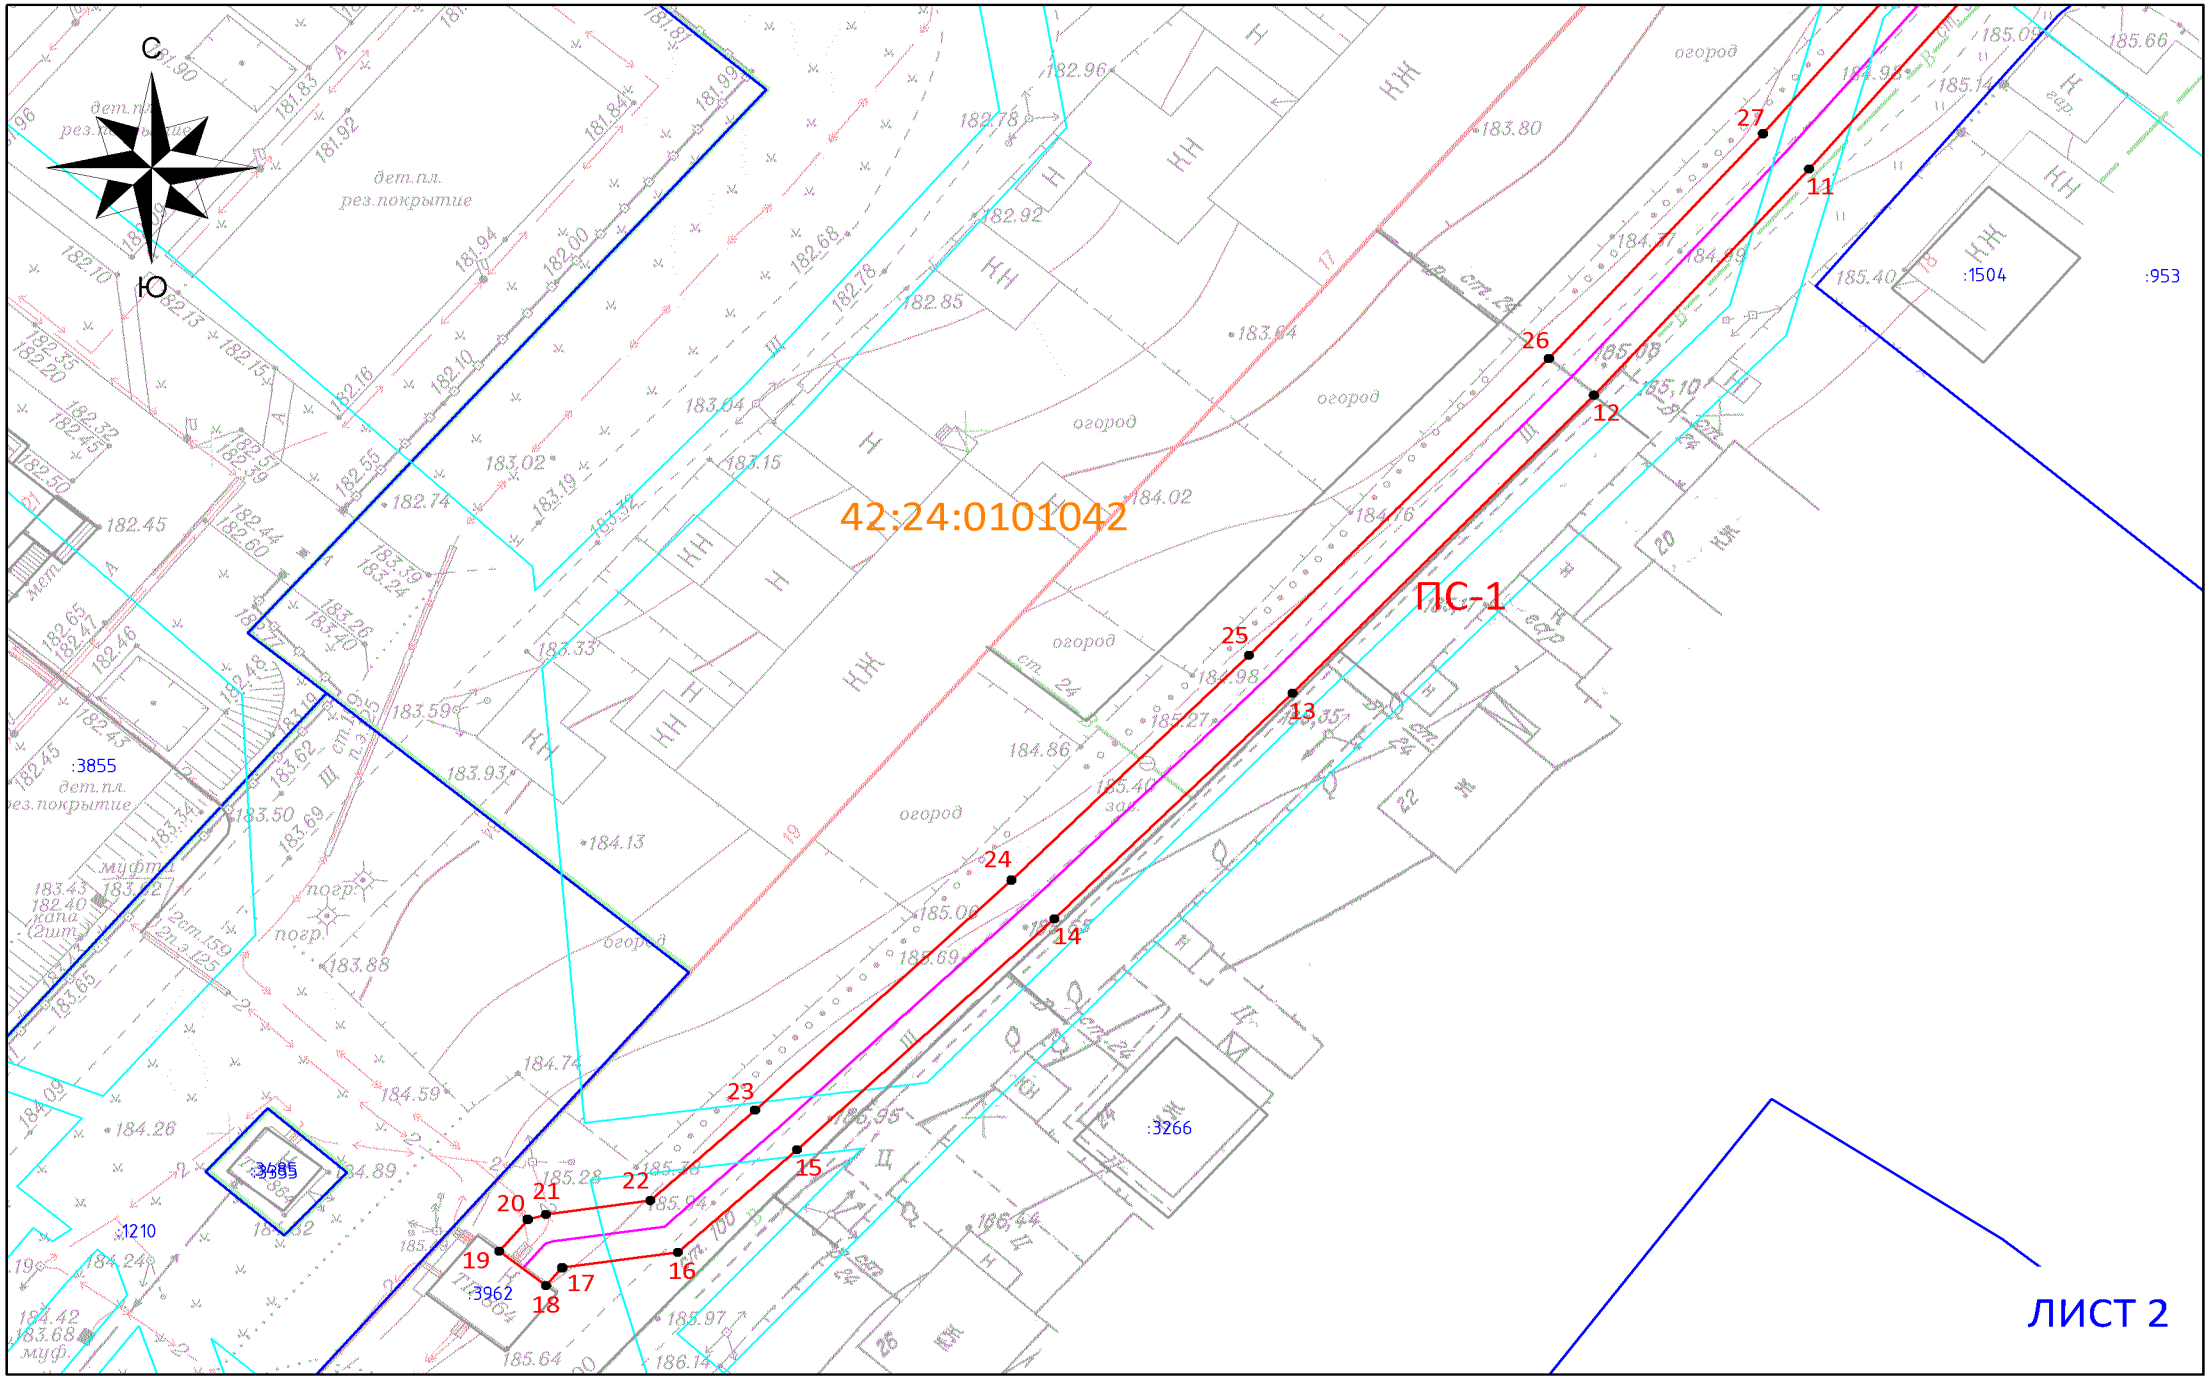
С
Ю
42:24:0101042
ПС-1
ЛИСТ 2
:3855
:1504
:953
:3266
:3885
:3962
:1210
11
12
13
14
15
16
17
18
19
20
21
22
23
24
25
26
27

Схема расположения границ публичного сервитута

ОПИСАНИЕ ГРАНИЦ ПУБЛИЧНОГО СЕРВИТУТА

Местоположение публичного сервитута - Российская Федерация, Кемеровская область-Кузбасс, Кемеровский городской округ, город Кемерово, юго-восточнее ул. Белозерная, 20; на землях населенных пунктов в кадастровом квартале № 42:24:0101042 - площадью 1190 кв.м, а так же в границах земельного участка с КН 42:24:0000000:853 - площадью 111 кв.м, 42:24:0000000:3676 - площадью 1 кв.м, 42:24:0101042:1020 - площадью 19 кв.м;

Публичный сервитут - под объект электросетевого хозяйства: строительство и эксплуатация сооружения электроснабжения - линия электропередачи КЛ-0,4 кВ от ТП-864 (технологическое присоединение жилого дома по адресу: г. Кемерово, ул. Белозерная, 20)

- площадь публичного сервитута – 1321 кв.м;
- система координат – МСК-42, зона-1;
- метод определения координат характерных точек - - метод спутниковых геодезических измерений (определений);
- средняя квадратическая погрешность положения характерных точек – 0,10 (м).
- МАСШТАБ 1:500

Обозначение характерных точек границ	Координаты, м	
	X	
1	615990,06	1333300,32
2	615999,55	1333308,59
3	615996,92	1333311,61
4	615990,58	1333306,08
5	615972,77	1333328,49
6	615965,79	1333322,61
7	615930,31	1333364,63
8	615905,97	1333393,13
9	615881,91	1333422,89
10	615879,48	1333423,37
11	615854,84	1333403,11
12	615838,40	1333388,85
13	615816,70	1333368,87
14	615800,27	1333353,05
15	615783,46	1333336,00
16	615775,97	1333328,10
17	615774,85	1333320,43
18	615773,55	1333319,36
19	615776,06	1333316,24
20	615778,37	1333318,14
21	615778,74	1333319,36
22	615779,74	1333326,27
23	615786,33	1333333,22
24	615803,08	1333350,21
25	615819,44	1333365,96
26	615841,06	1333385,86
27	615857,43	1333400,06
28	615880,11	1333418,71
29	615902,89	1333390,57
30	615927,26	1333362,04
31	615964,00	1333318,53
32	615966,35	1333317,86
33	615972,20	1333322,78

УСЛОВНЫЕ ОБОЗНАЧЕНИЯ:

- Граница земельного участка, прошедшего ГКУ
- Граница кадастрового квартала
- Проектное местоположение инженерного сооружения
- Граница здания/сооружения, прошедшего ГКУ
- Граница охранных зон
- 42:24:0101042 — Обозначение кадастрового квартала
- :2711 — Обозначение учтенных земельных участков, зданий/сооружений
- 1 ● — Характерная точка границы публичного сервитута
- ПС-1 — Проектная граница публичного сервитута, площадью - 1321 кв.м, в том числе:
- чпс-1 — Часть публичного сервитута на земельном участке с кадастровым № 42:24:0000000:853 (площадью – 111 кв.м)
- чпс-2 — Часть публичного сервитута на земельном участке с кадастровым № 42:24:0000000:3676 (площадью – 1 кв.м)
- чпс-3 — Часть публичного сервитута на земельном участке с кадастровым № 42:24:0101042:1020 (площадью – 19 кв.м)