ПРИЛОЖЕНИЕ №1
к постановлению администрации
города Кемерово
от _____ 2026 № _____

3

СХЕМА
расположения границ публичного сервитута

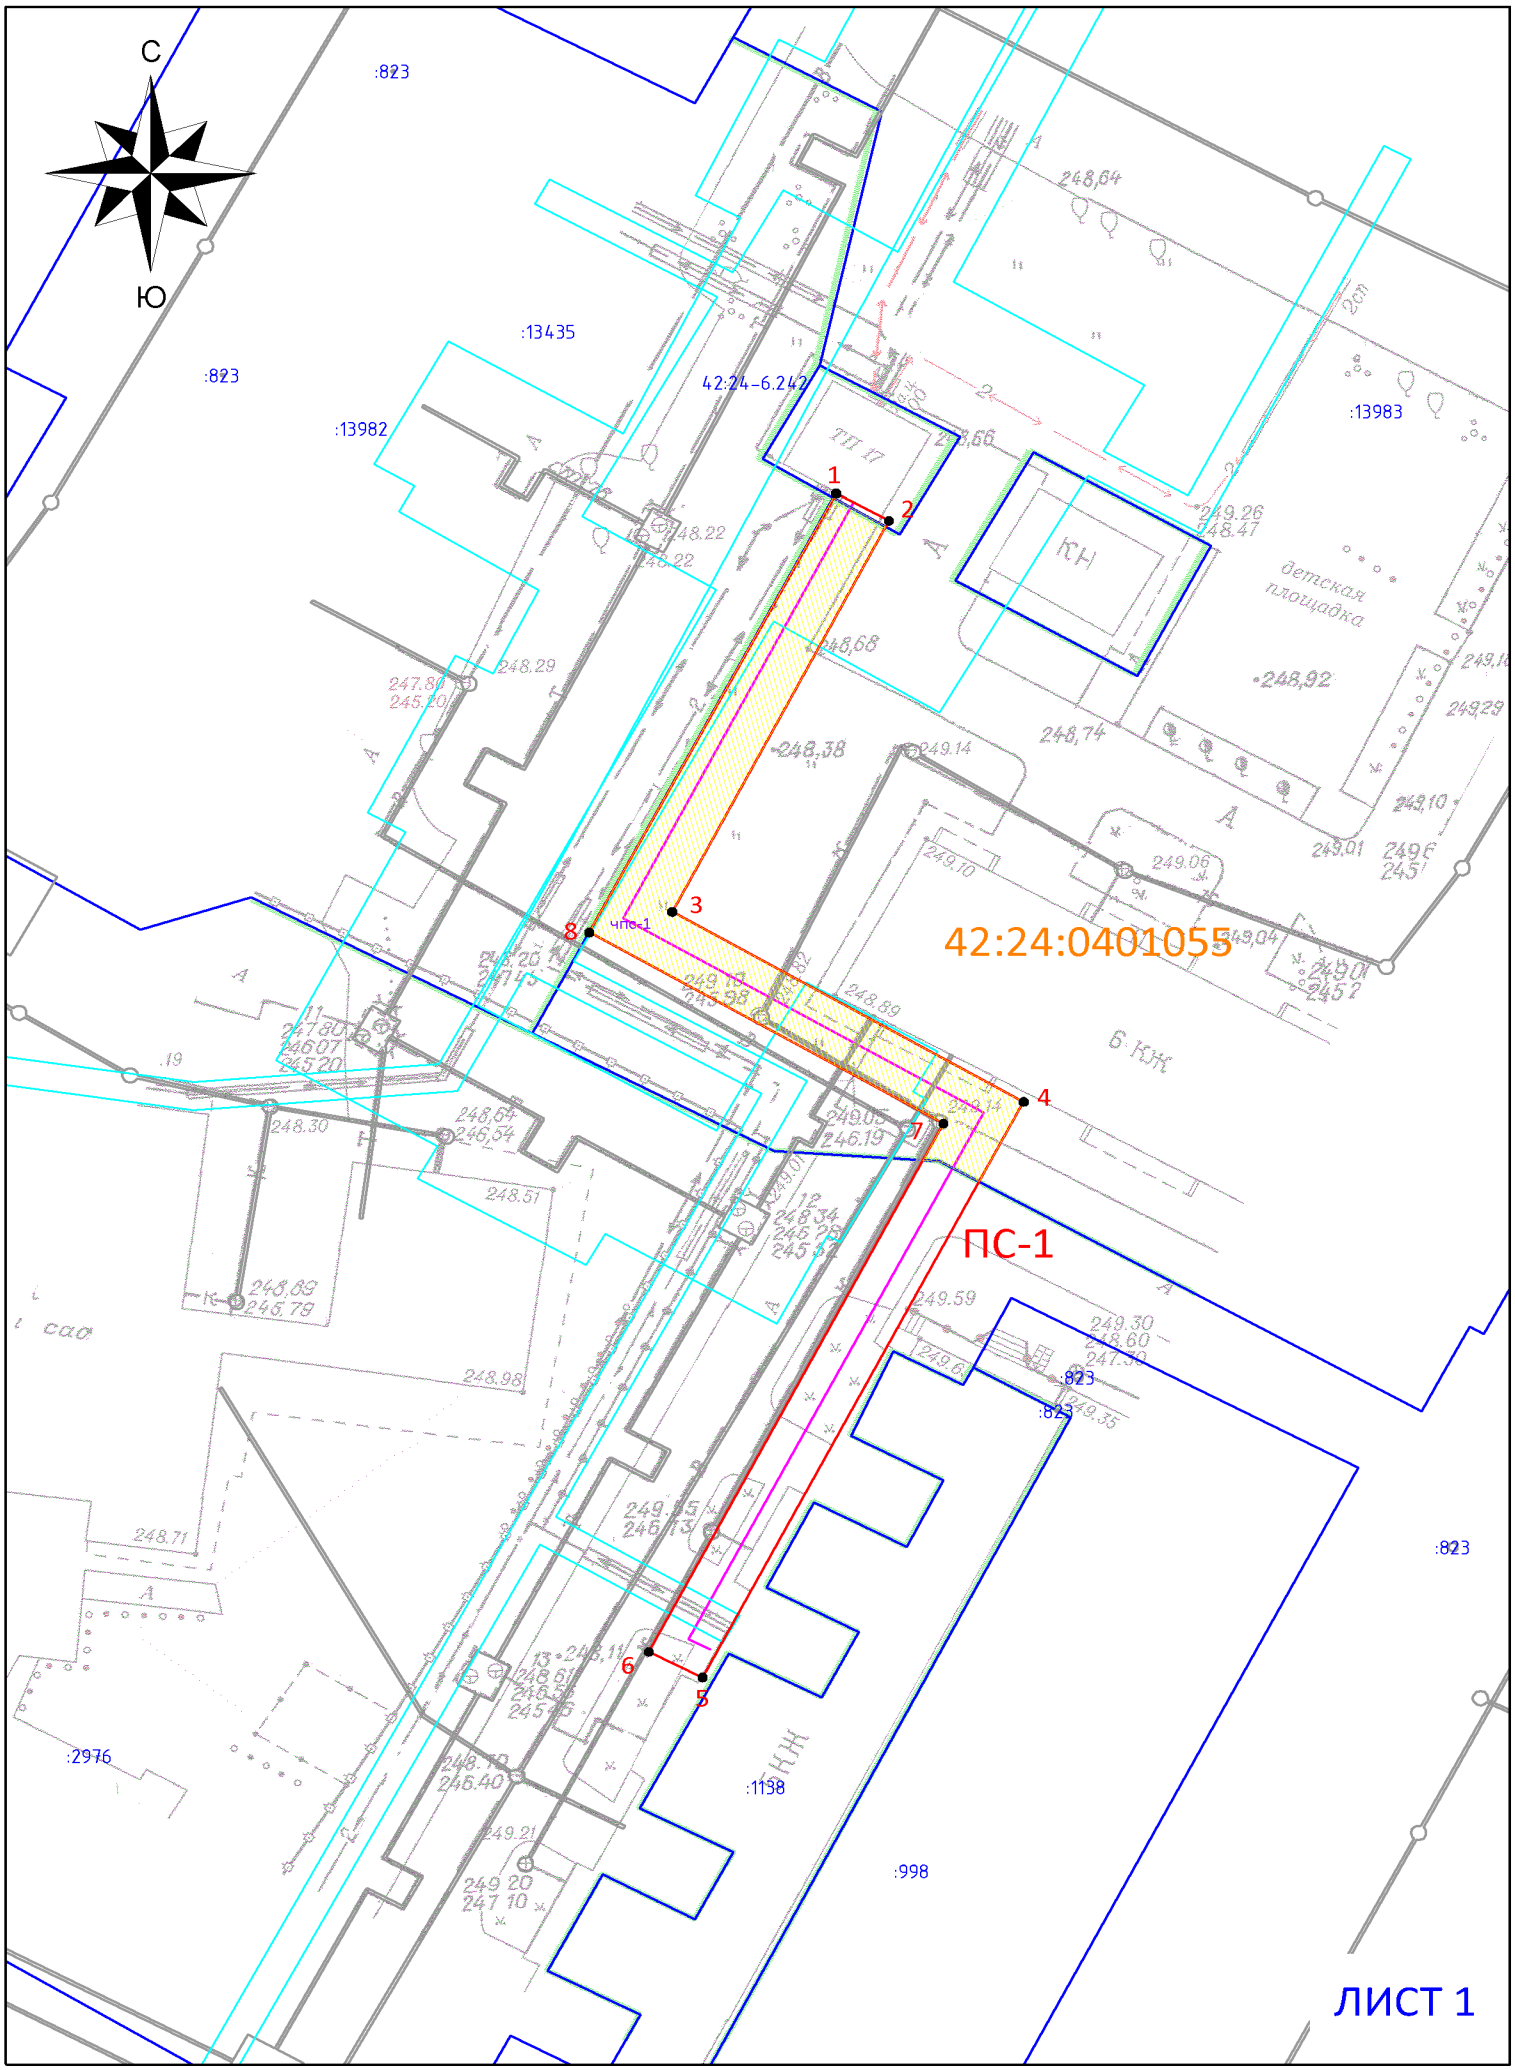

Схема расположения границ публичного сервитута

ОПИСАНИЕ ГРАНИЦ ПУБЛИЧНОГО СЕРВИТУТА

Местоположение публичного сервитута - Российская Федерация, Кемеровская область-Кузбасс, Кемеровский городской округ, город Кемерово, севернее просп. Шахтеров, 81Б; на землях населенных пунктов в кадастровом квартале № 42:24:0401055 - площадью 161 кв.м, а так же в границах земельного участка с КН 42:24:0401055:13983 - площадью 260 кв.м;

Публичный сервитут - под объект электросетевого хозяйства: строительство и эксплуатация сооружения электроснабжения - линия электропередачи КЛ-0,4 кВ от ТП-1010 (технологическое присоединение нежилого помещения по адресу: г. Кемерово, просп. Шахтеров, 81Б)

Обозначение характерных точек границ	Координаты, м	
	X	
1	629051,06	1341107,46
2	629049,11	1341110,96
3	629021,43	1341096,59
4	629007,99	1341119,89
5	628967,23	1341098,61
6	628969,04	1341095,04
7	629006,45	1341114,56
8	629019,98	1341091,10

- площадь публичного сервитута – 421 кв.м;
- система координат – МСК-42, зона-1;
- метод определения координат характерных точек - - метод спутниковых геодезических измерений (определений);
- средняя квадратическая погрешность положения характерных точек – 0,10 (м).
- МАСШТАБ 1:500

УСЛОВНЫЕ ОБОЗНАЧЕНИЯ:

- Граница земельного участка, прошедшего ГКУ
- Граница кадастрового квартала
- Проектное местоположение инженерного сооружения
- Граница здания/сооружения, прошедшего ГКУ
- Граница охранных зон
- 42:24:0401055 — Обозначение кадастрового квартала
- :2711 — Обозначение учтенных земельных участков, зданий/сооружений
- 1 — Характерная точка границы публичного сервитута
- ПС-1 — Проектная граница публичного сервитута, площадью - 421 кв.м, в том числе:
- чпс-1 — Часть публичного сервитута на земельном участке с кадастровым № 42:24:0401055:13983 (площадью – 260 кв.м)

ЛИСТ 2