ПРИЛОЖЕНИЕ №1
к постановлению администрации
города Кемерово
от _____ 2026 № ____

3

СХЕМА

расположения границ публичного сервитута

Схема расположения границ публичного сервитута

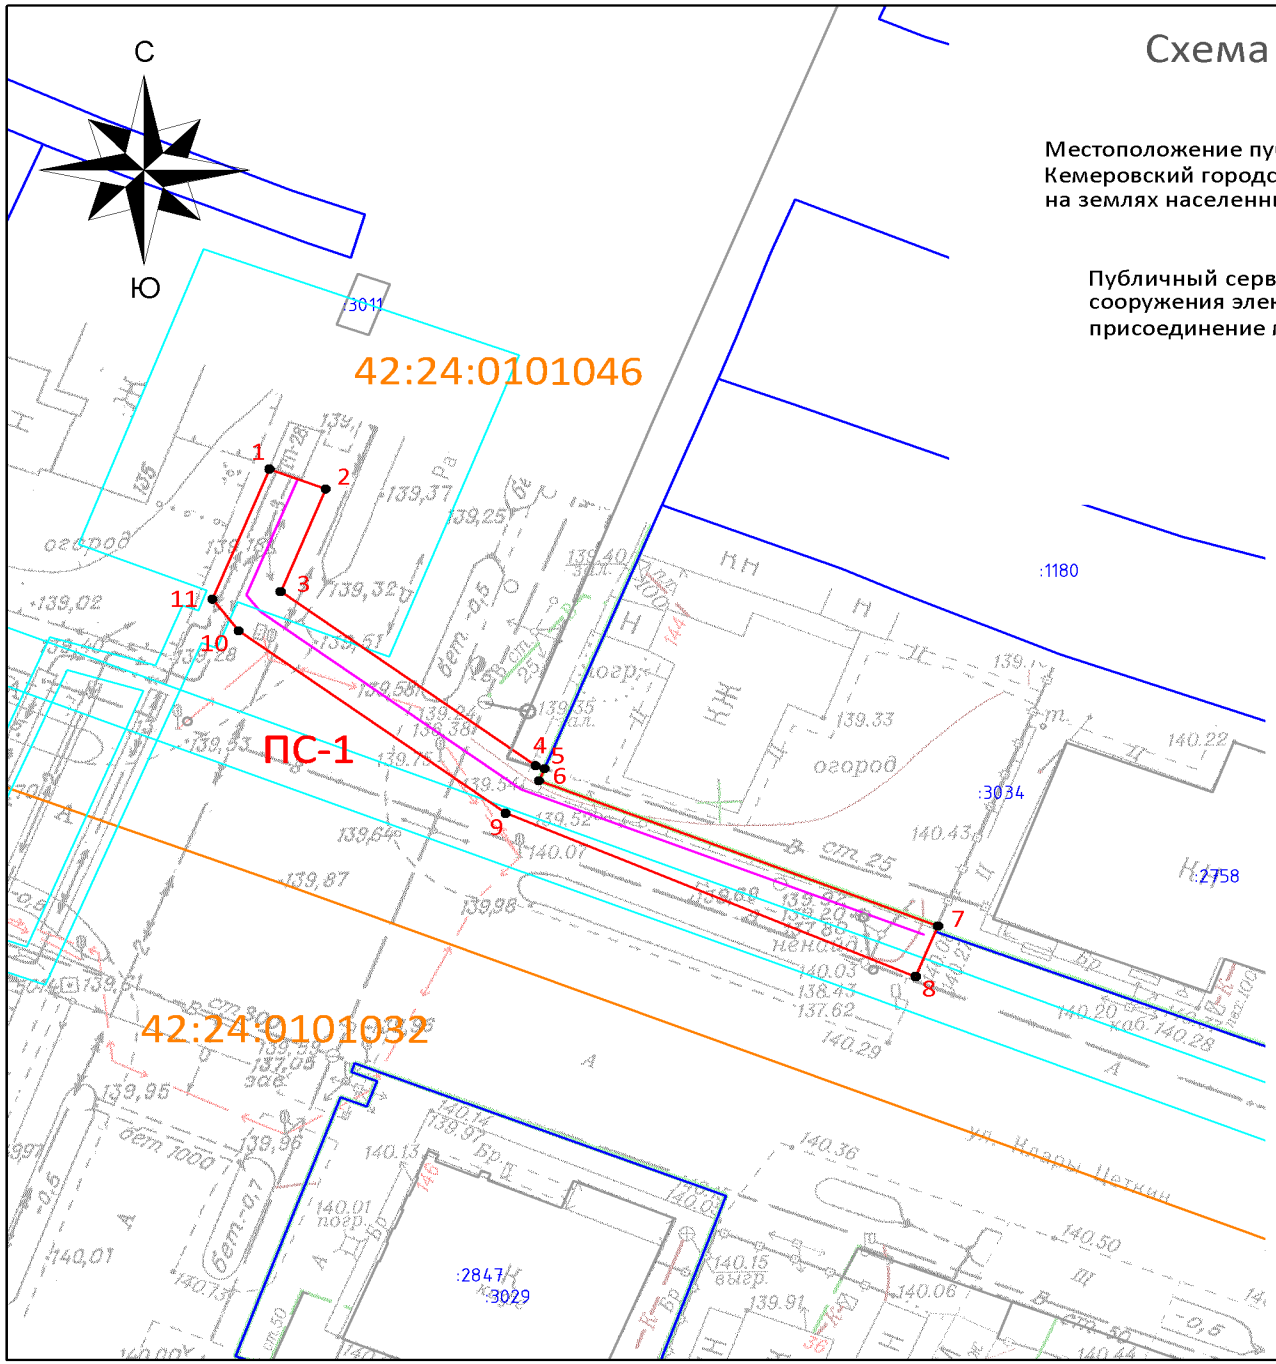

ОПИСАНИЕ ГРАНИЦ ПУБЛИЧНОГО СЕРВИТУТА

Местоположение публичного сервитута - Российская Федерация, Кемеровская область-Кузбасс, Кемеровский городской округ, город Кемерово, западнее ул. Клары Цеткин, 37;
на землях населенных пунктов в кадастровом квартале № 42:24:0101046 - площадью 234 кв.м;

Публичный сервитут - под объект электросетевого хозяйства: строительство и эксплуатация сооружения электроснабжения - линия электропередачи ЛЭП-0,4 кВ от ТП-28 (технологическое присоединение магазина по адресу: г. Кемерово, ул. Клары Цеткин, 37)

- площадь публичного сервитута – 234 кв.м;
- система координат – МСК-42, зона-1;
- метод определения координат характерных точек -
  - метод спутниковых геодезических измерений (определений);
- средняя квадратическая погрешность положения характерных точек – 0,10 (м)
- МАСШТАБ 1:500

Обозначение характерных точек границ	Координаты, м	
	X	У
1	623329,75	1336403,58
2	623328,28	1336407,30
3	623320,74	1336404,32
4	623307,92	1336421,23
5	623307,69	1336421,81
6	623306,81	1336421,46
7	623296,11	1336447,92
8	623292,40	1336446,43
9	623304,41	1336419,25
10	623317,84	1336401,52
11	623320,17	1336399,78

УСЛОВНЫЕ ОБОЗНАЧЕНИЯ:

- Граница земельного участка, прошедшего ГКУ
- Граница кадастрового квартала
- Проектное местоположение инженерного сооружения
- Граница здания/сооружения, прошедшего ГКУ
- Граница охранных зон
- 42:24:0101046 — Обозначение кадастрового квартала
- :2711 — Обозначение учтенных земельных участков, зданий/сооружений
- 1 — Характерная точка границы публичного сервитута
- ПС-1 — Проектная граница публичного сервитута, площадью - 234 кв.м