ПРИЛОЖЕНИЕ №1
к постановлению администрации
города Кемерово
от _____ 2026 № ____

СХЕМА
расположения границ публичного сервитута

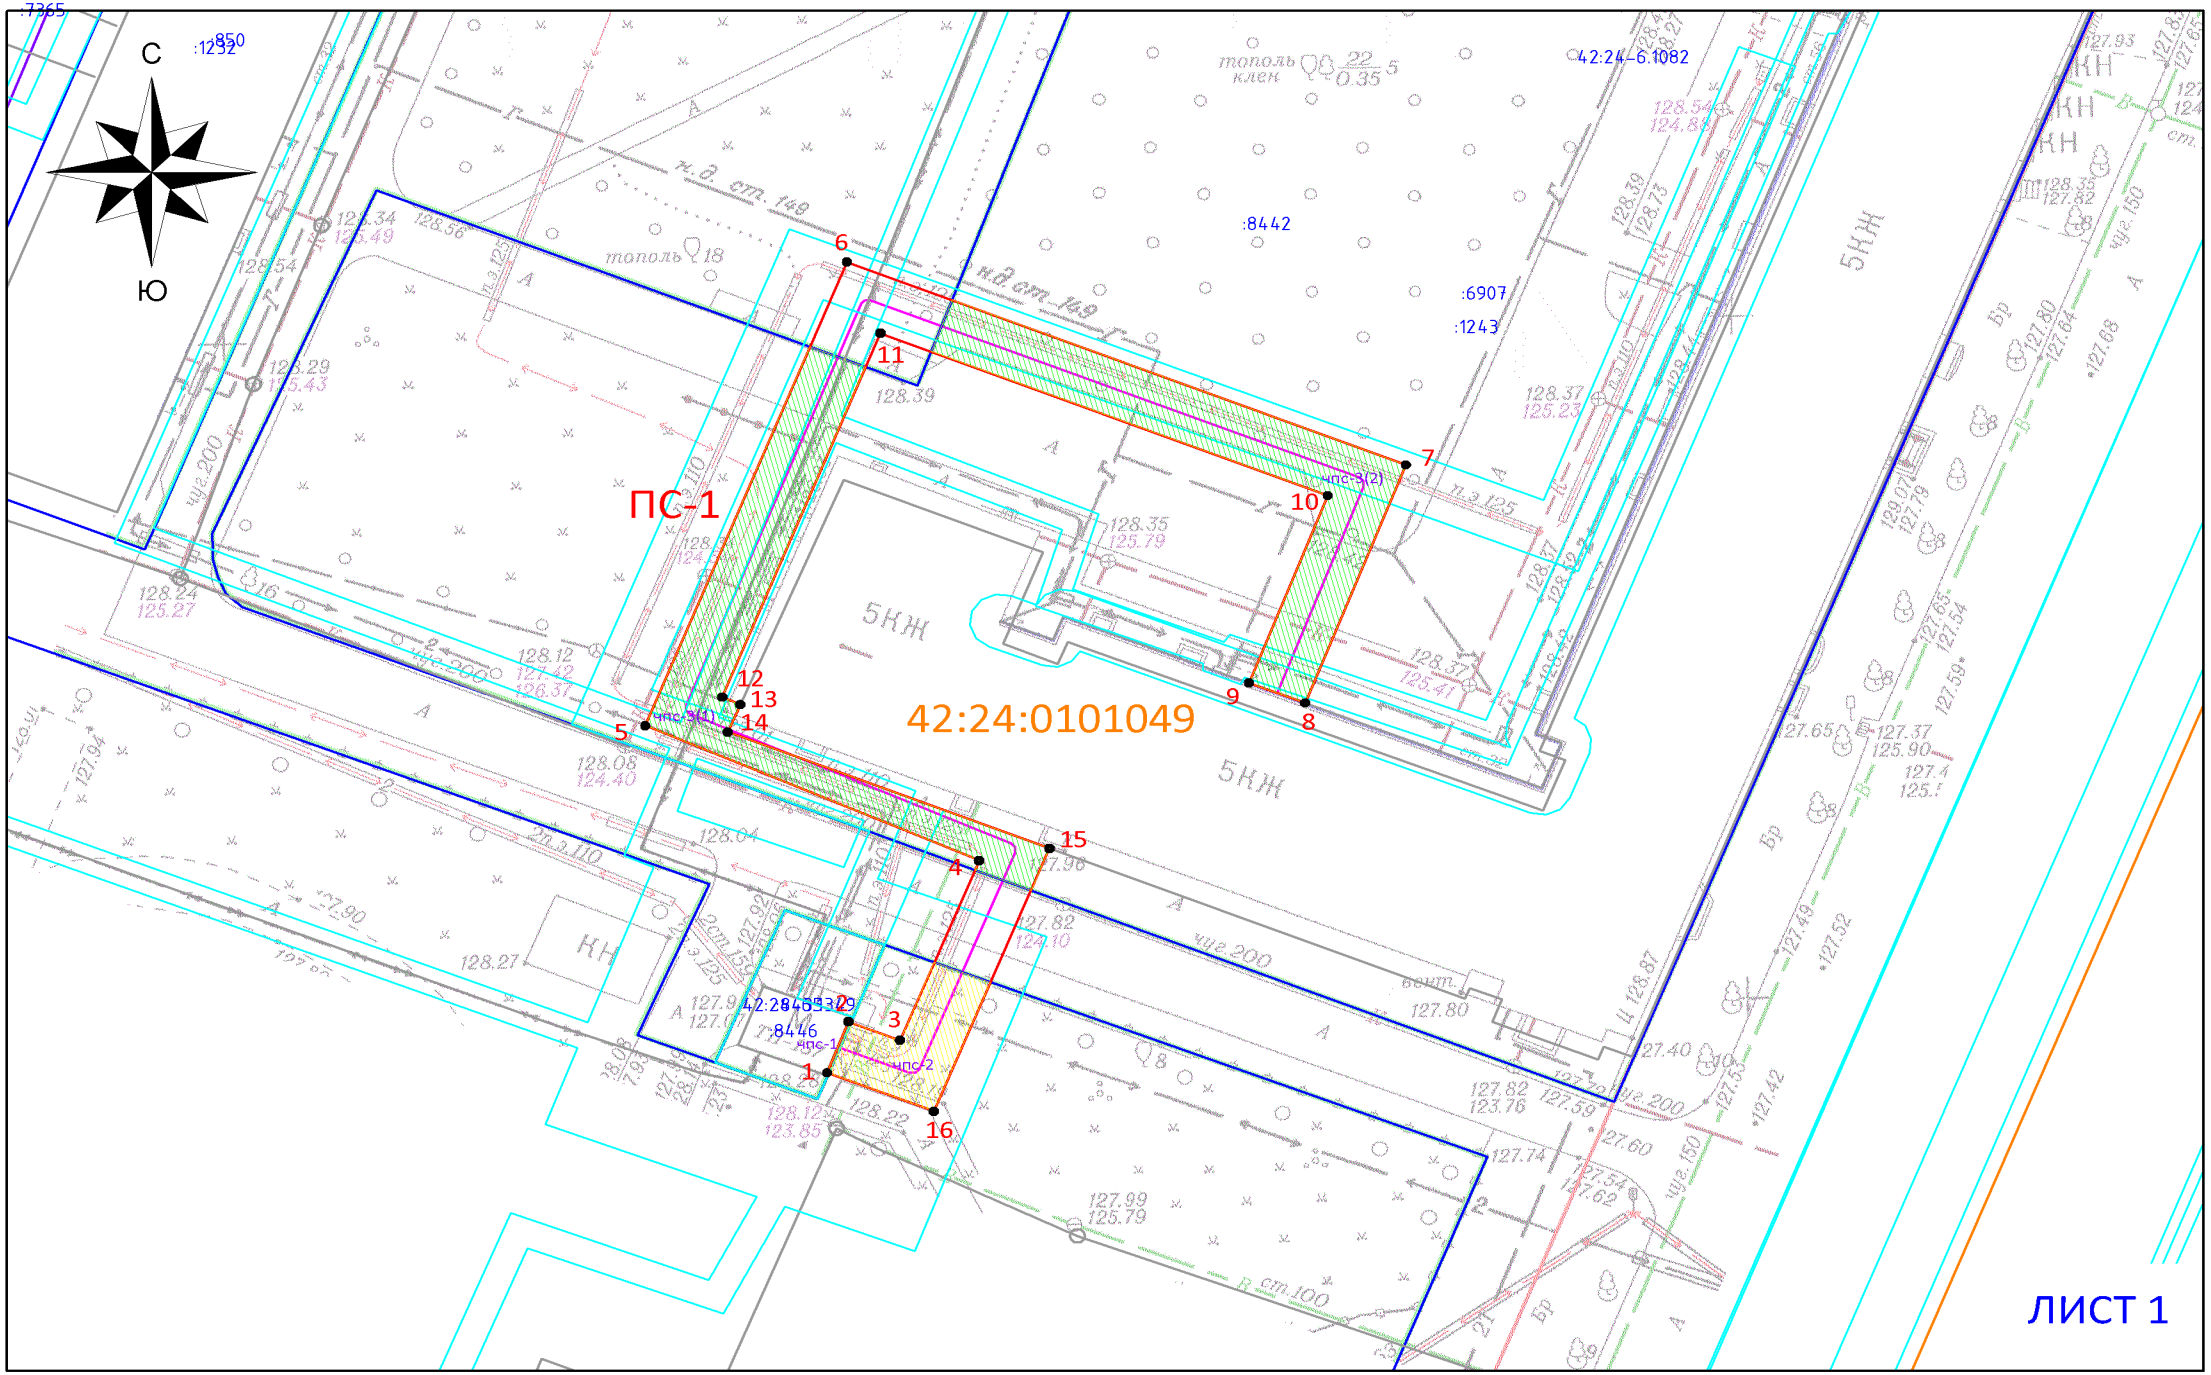

ЛИСТ 1

Схема расположения границ публичного сервитута

ОПИСАНИЕ ГРАНИЦ ПУБЛИЧНОГО СЕРВИТУТА

Местоположение публичного сервитута - Российская Федерация, Кемеровская область-Кузбасс, Кемеровский городской округ, город Кемерово, западнее ул. Весенняя, 15; на землях населенных пунктов в кадастровом квартале № 42:24:0101049 - площадью 70 кв.м, а так же в границах земельного участка с КН 42:24:0101049:8435 - площадью 1 кв.м, 42:24:0101049:19 - площадью 55 кв.м, 42:24:0101049:8442 - площадью 368 кв.м;

Публичный сервитут - под объект электросетевого хозяйства: строительство и эксплуатация сооружения электроснабжения - линия электропередачи КЛ-0,4 кВ от ТП-137 (технологическое присоединение нежилого помещения по адресу: г. Кемерово, ул. Весенняя, д. 15, пом. 136,137)

- площадь публичного сервитута – 494 кв.м;
- система координат – МСК-42, зона-1;
- метод определения координат характерных точек - - метод спутниковых геодезических измерений (определений);
- средняя квадратическая погрешность положения характерных точек – 0,10 (м).
- МАСШТАБ 1:500

Обозначение характерных точек границ	Координаты, м	
	X	
1	623854,57	1338860,67
2	623858,31	1338862,09
3	623856,95	1338865,49
4	623870,12	1338870,75
5	623880,01	1338848,60
6	623914,01	1338861,98
7	623899,13	1338899,06
8	623881,67	1338892,37
9	623883,15	1338888,65
10	623896,89	1338893,88
11	623908,79	1338864,21
12	623882,10	1338853,72
13	623881,57	1338854,91
14	623879,54	1338854,07
15	623871,01	1338875,42
16	623851,73	1338867,74

УСЛОВНЫЕ ОБОЗНАЧЕНИЯ:

- Граница земельного участка, прошедшего ГКУ
- Граница кадастрового квартала
- Проектное местоположение инженерного сооружения
- Граница здания/сооружения, прошедшего ГКУ
- Граница охранных зон
- 42:24:0101049 — Обозначение кадастрового квартала
- :2711 — Обозначение учтенных земельных участков, зданий/сооружений
- 1 — Характерная точка границы публичного сервитута
- ПС-1 — Проектная граница публичного сервитута, площадью - 494 кв.м, в том числе:
- чпс-1 — Часть публичного сервитута на земельном участке с кадастровым № 42:24:0101049:8435 (площадью – 1 кв.м)
- чпс-2 — Часть публичного сервитута на земельном участке с кадастровым № 42:24:0101049:19 (площадью – 55 кв.м)
- чпс-3 — Многоконтурная часть публичного сервитута на земельном участке с кадастровым № 42:24:0101049:8442 (площадью – 368кв.м), в котором чпс-3(1)-179кв.м, чпс-3(2)-189кв.м