ПРИЛОЖЕНИЕ №1
к постановлению администрации
города Кемерово
от _____ № _____

3

СХЕМА

расположения границ публичного сервитута

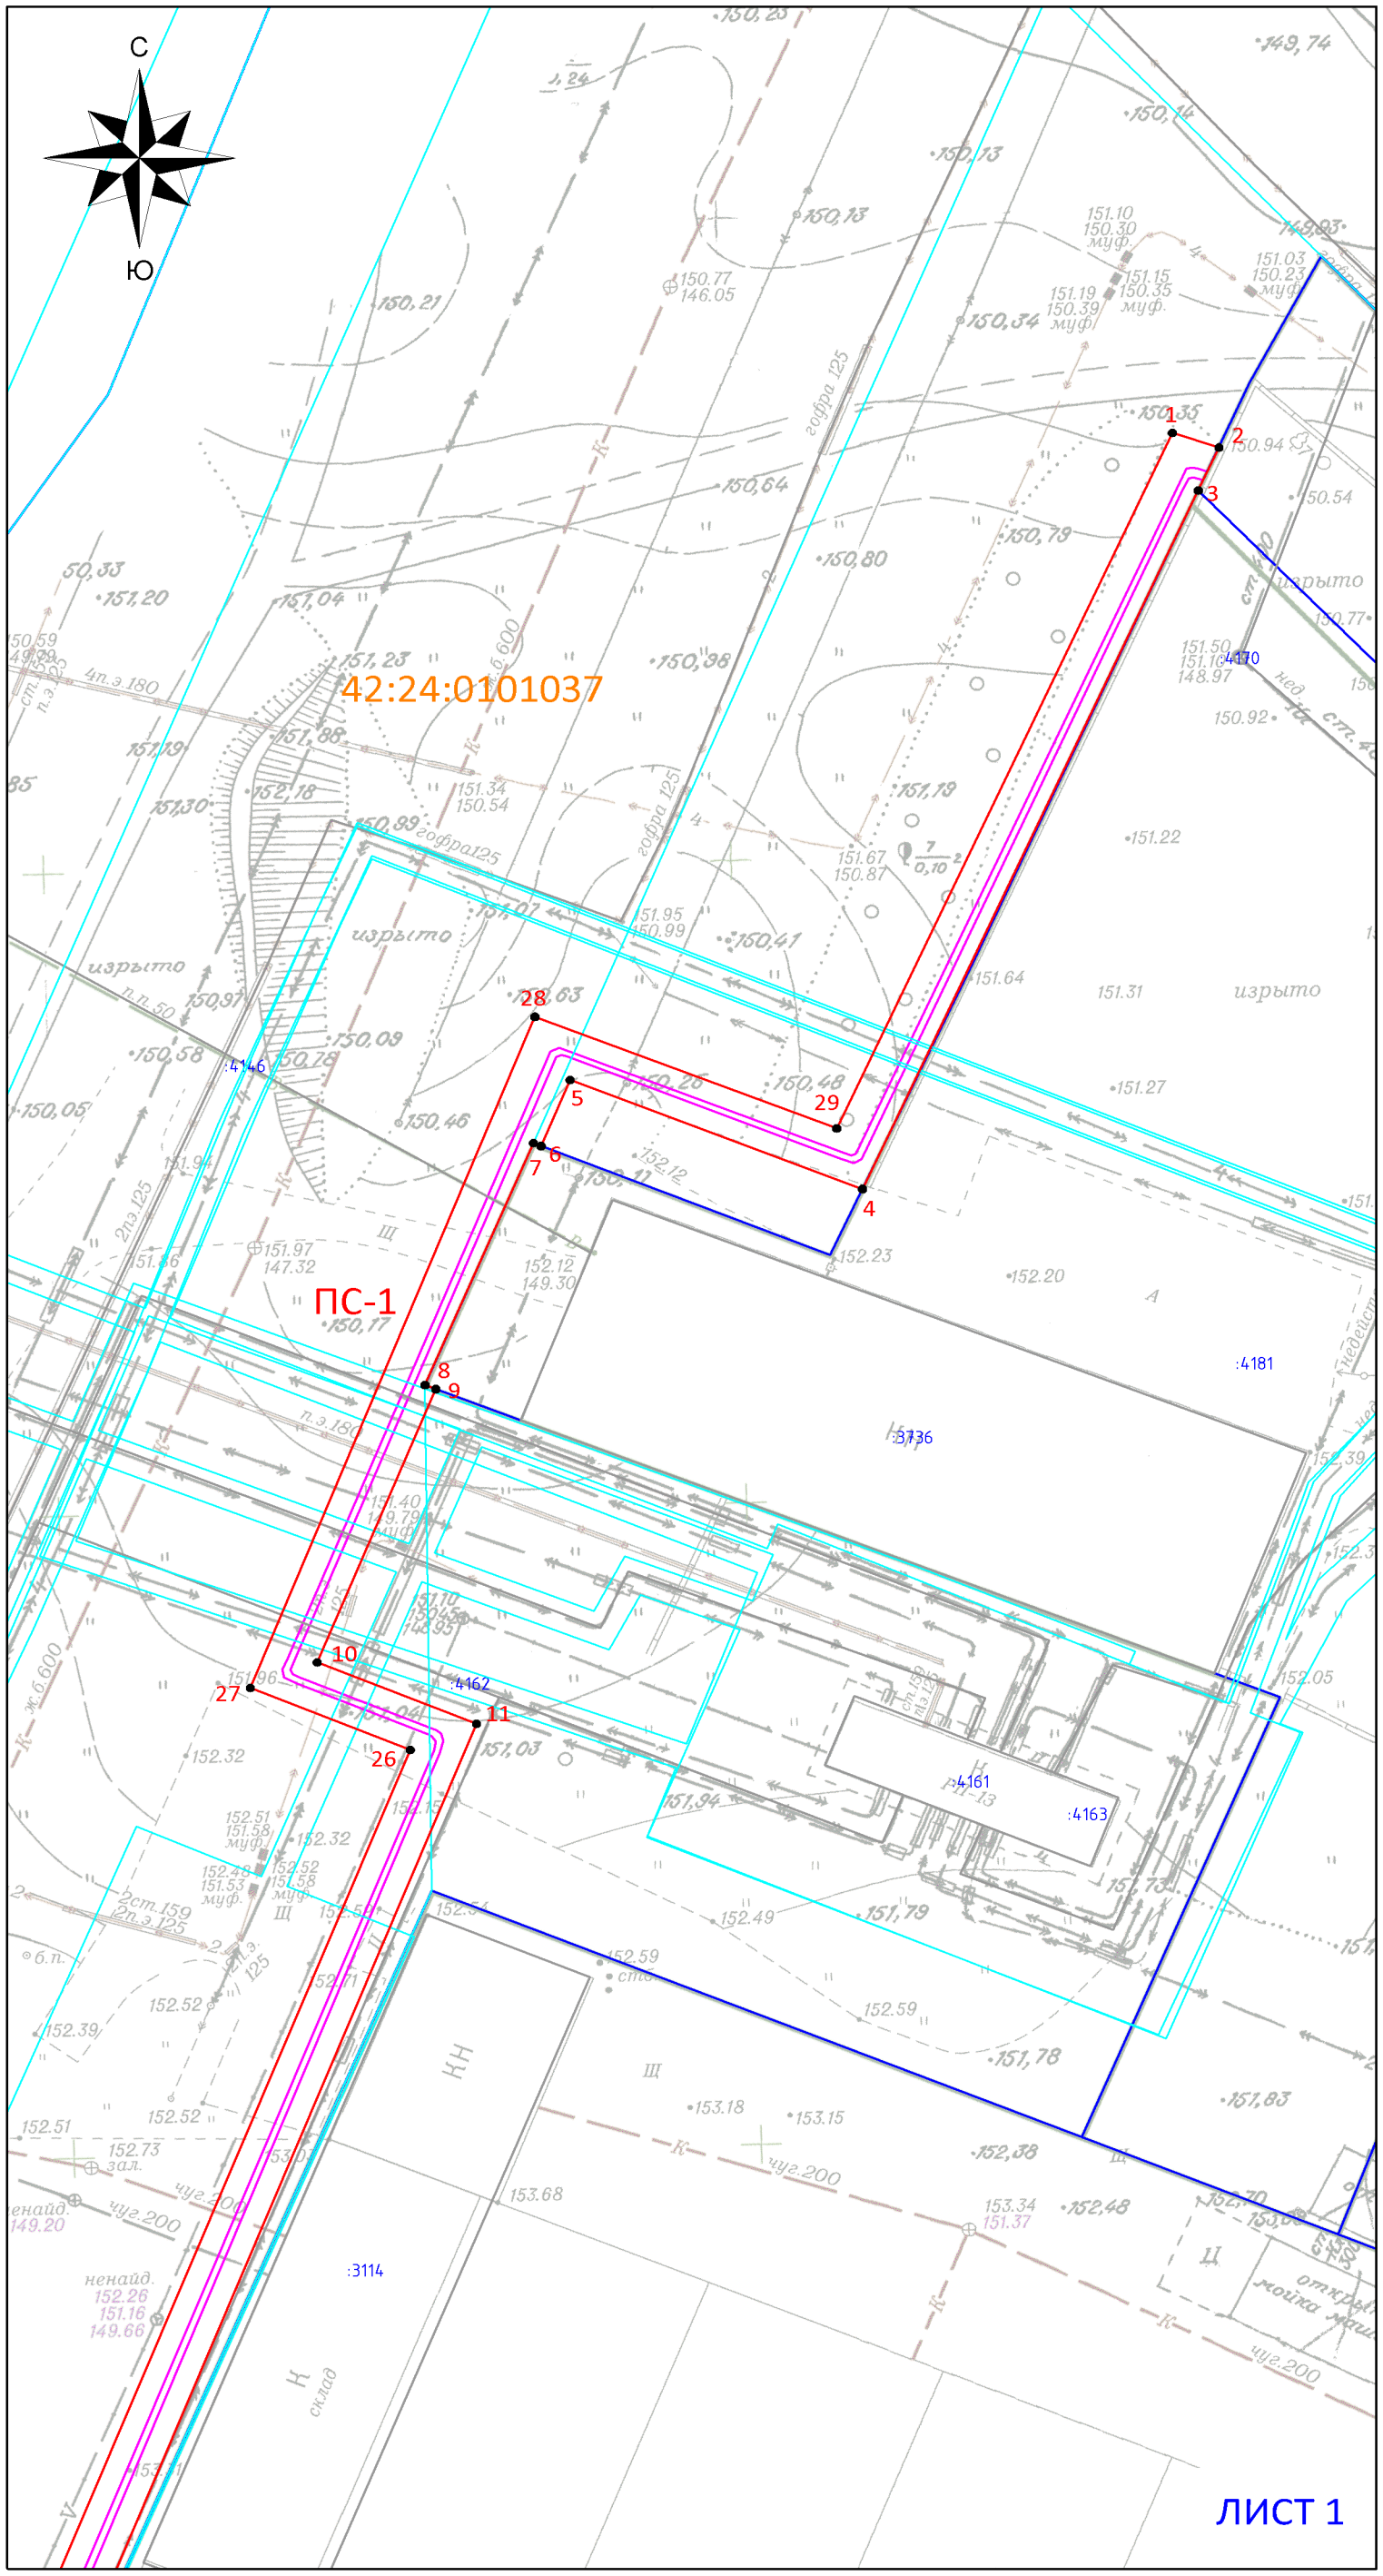

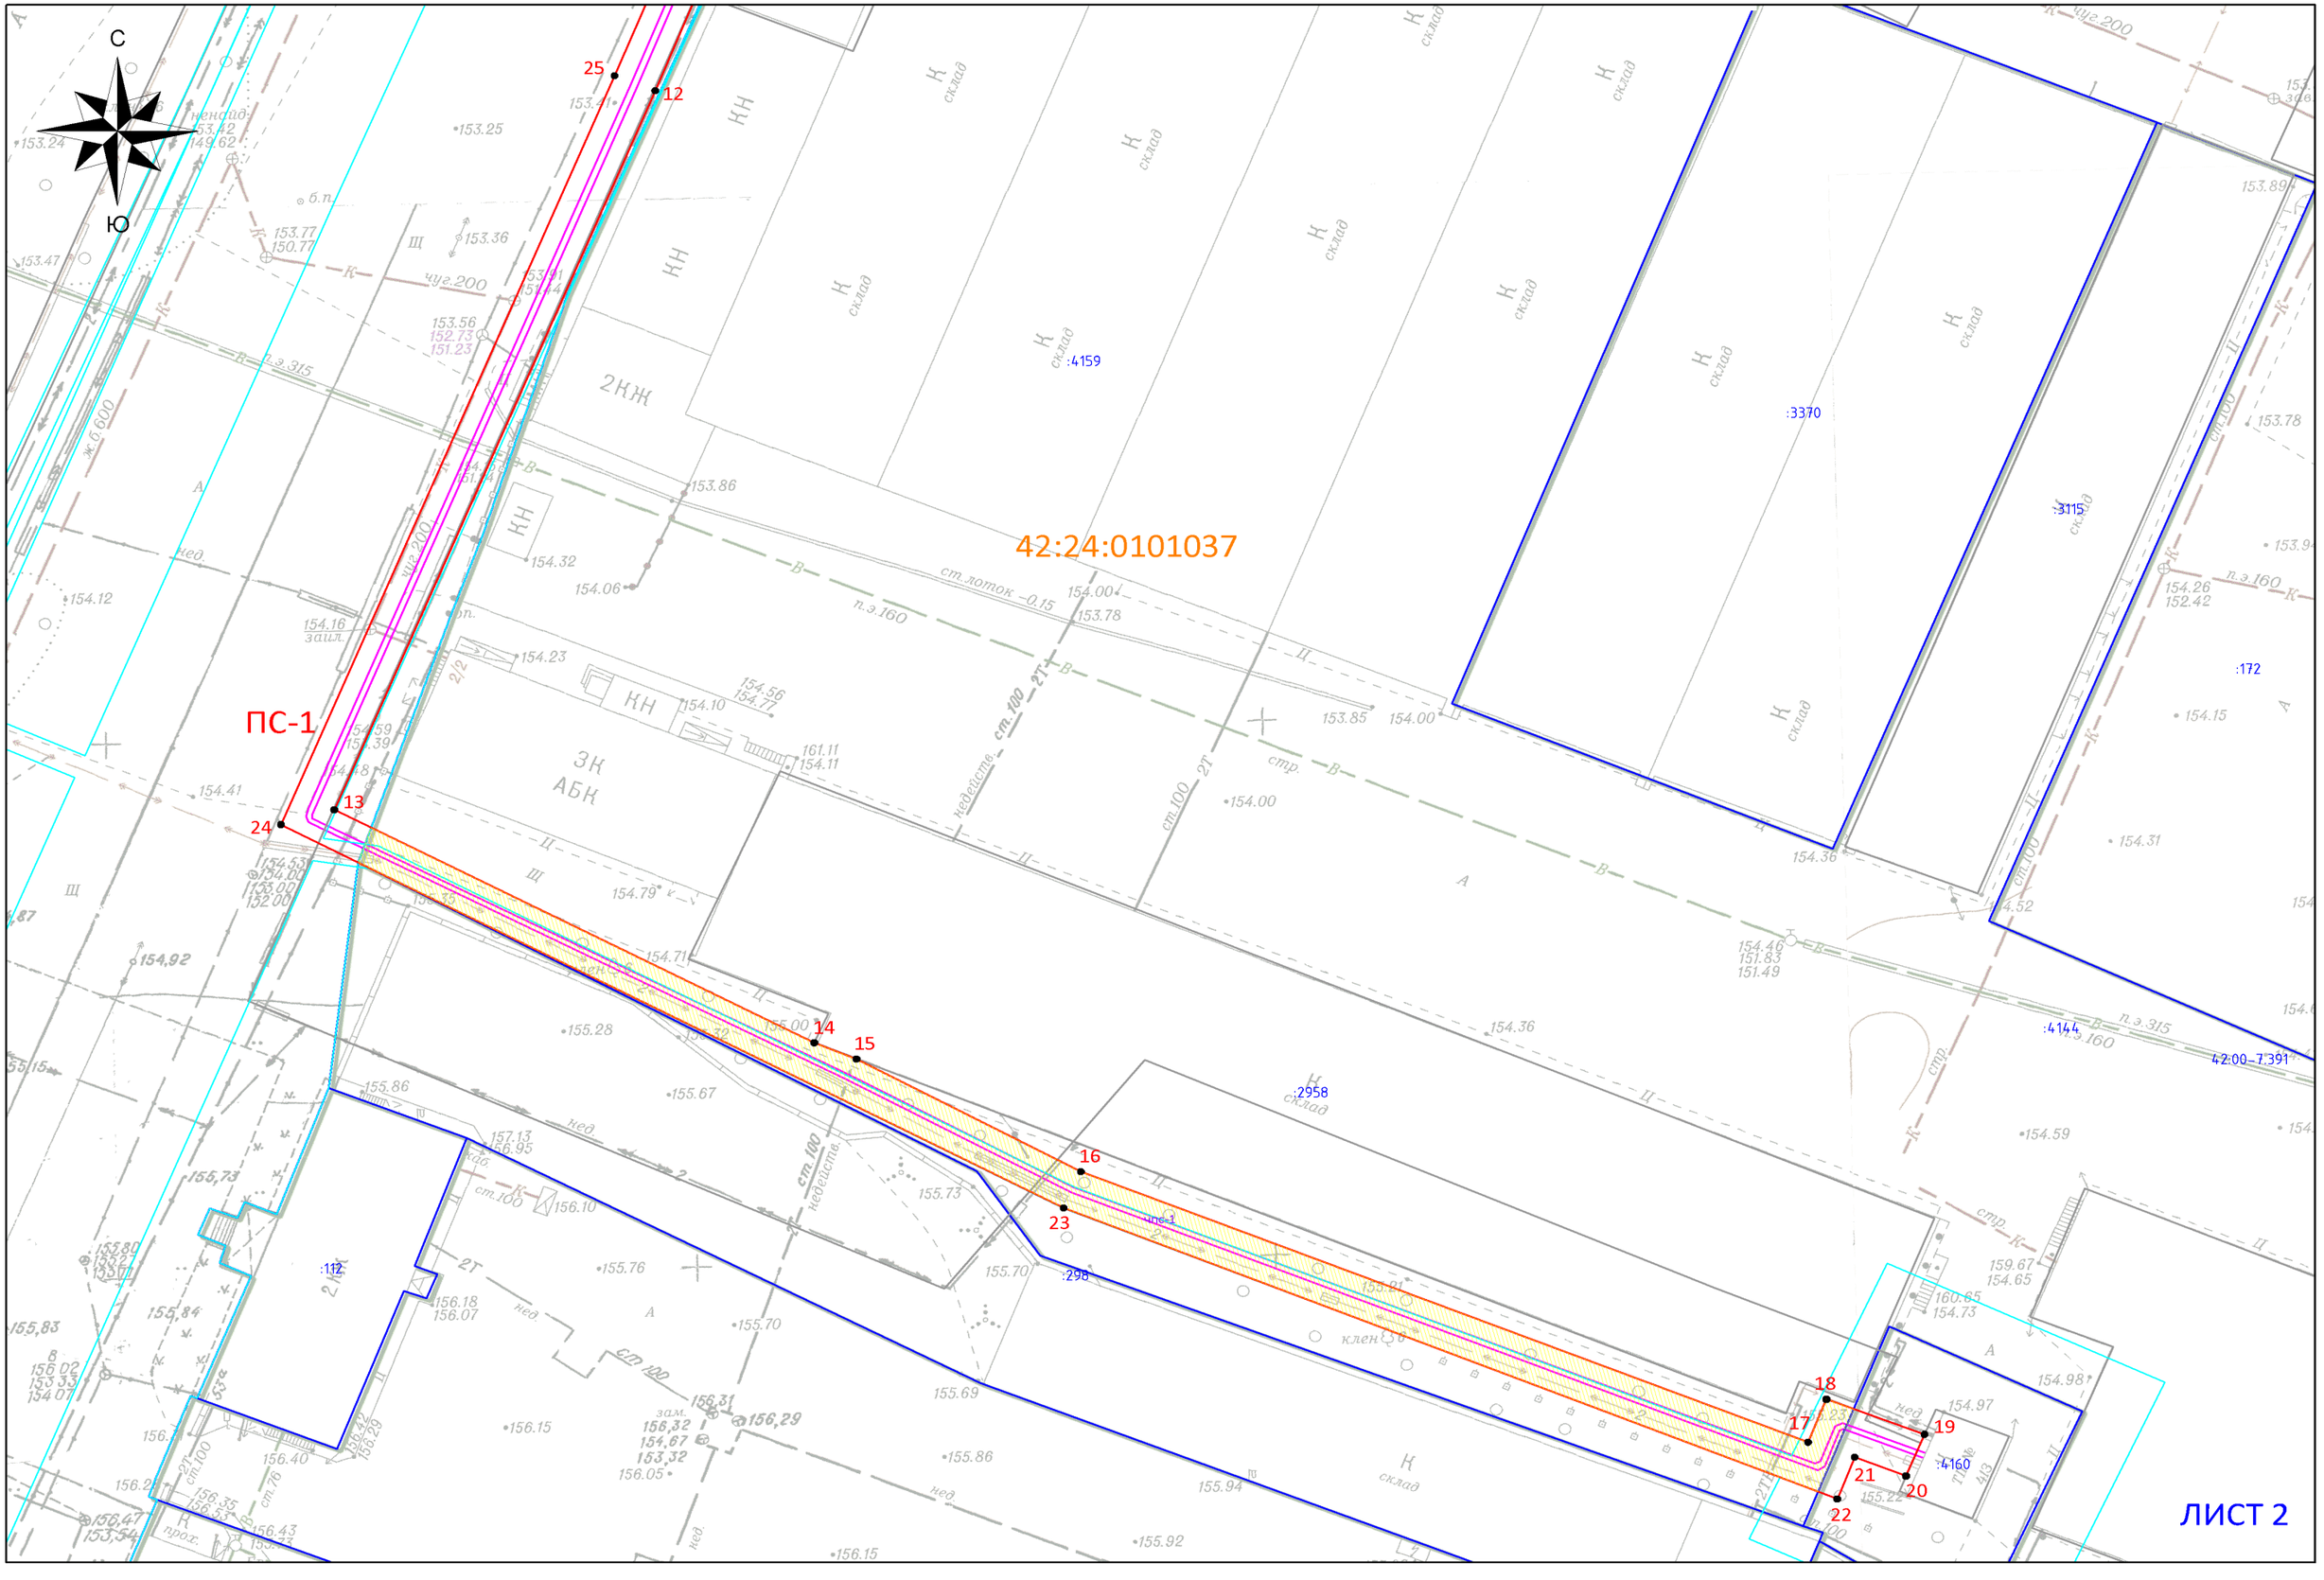
С
Ю
25
12
13
24
14
15
16
23
17
18
19
20
21
22
ПС-1
42:24:0101037
:4159
:3370
:3115
:172
:4144
42:00-7.391
:2958
:298
:4160
:112
ЛИСТ 2

Схема расположения границ публичного сервитута

ОПИСАНИЕ ГРАНИЦ ПУБЛИЧНОГО СЕРВИТУТА

Местоположение публичного сервитута - Российская Федерация, Кемеровская область-Кузбасс, Кемеровский городской округ, город Кемерово, севернее ул. Баумана, 53А; на землях населенных пунктов в кадастровом квартале № 42:24:0101037 - площадью 1172 кв.м, а так же в границах земельного участка с КН 42:24:0101037:172 - площадью 530 кв.м;

Публичный сервитут - под объект электросетевого хозяйства: строительство и эксплуатация сооружения электроснабжения - линия электропередачи ЛЭП-0,4 кВ от ТП-413 (технологическое присоединение земельного участка по адресу: г. Кемерово, ул. Радищева, 2/1)

- площадь публичного сервитута – 1702 кв.м;
- система координат – МСК-42, зона-1;
- метод определения координат характерных точек - - метод спутниковых геодезических измерений (определений);
- средняя квадратическая погрешность положения характерных точек – 0,10 (м).
- МАСШТАБ 1:500

42:24-7.29

УСЛОВНЫЕ ОБОЗНАЧЕНИЯ:

- Граница земельного участка, прошедшего ГКУ
- Граница кадастрового квартала
- Проектное местоположение инженерного сооружения
- Граница здания/сооружения, прошедшего ГКУ
- Граница охранных зон
- 42:24:0101037 — Обозначение кадастрового квартала
- :2711 — Обозначение учтенных земельных участков, зданий/сооружений
- 1 — Характерная точка границы публичного сервитута
- ПС-1 — Проектная граница публичного сервитута, площадью - 1702 кв.м, в том числе:
- чпс-1 — Часть публичного сервитута на земельном участке с кадастровым № 42:24:0101037:172 (площадью – 530 кв.м)

Обозначение характерных точек границ	Координаты, м	
	X	
1	620769,34	1340172,99
2	620768,22	1340176,38
3	620764,85	1340174,88
4	620710,48	1340150,42
5	620718,97	1340129,12
6	620713,82	1340127,03
7	620714,05	1340126,45
8	620695,21	1340118,56
9	620694,90	1340119,34
10	620673,63	1340110,70
11	620668,85	1340122,32
12	620594,98	1340092,90
13	620527,72	1340065,17
14	620505,92	1340106,64
15	620504,41	1340110,29
16	620493,88	1340129,69
17	620468,55	1340192,52
18	620472,58	1340194,09
19	620469,30	1340202,57
20	620465,41	1340200,97
21	620467,17	1340196,53
22	620463,26	1340195,03
23	620490,48	1340128,18
24	620526,34	1340060,56
25	620596,39	1340089,39
26	620666,81	1340117,50
27	620671,63	1340105,84
28	620723,89	1340126,57
29	620715,20	1340148,55