ПРИЛОЖЕНИЕ №1
к постановлению администрации
города Кемерово
от _____ 2026 № _____

СХЕМА

расположения границ публичного сервитута

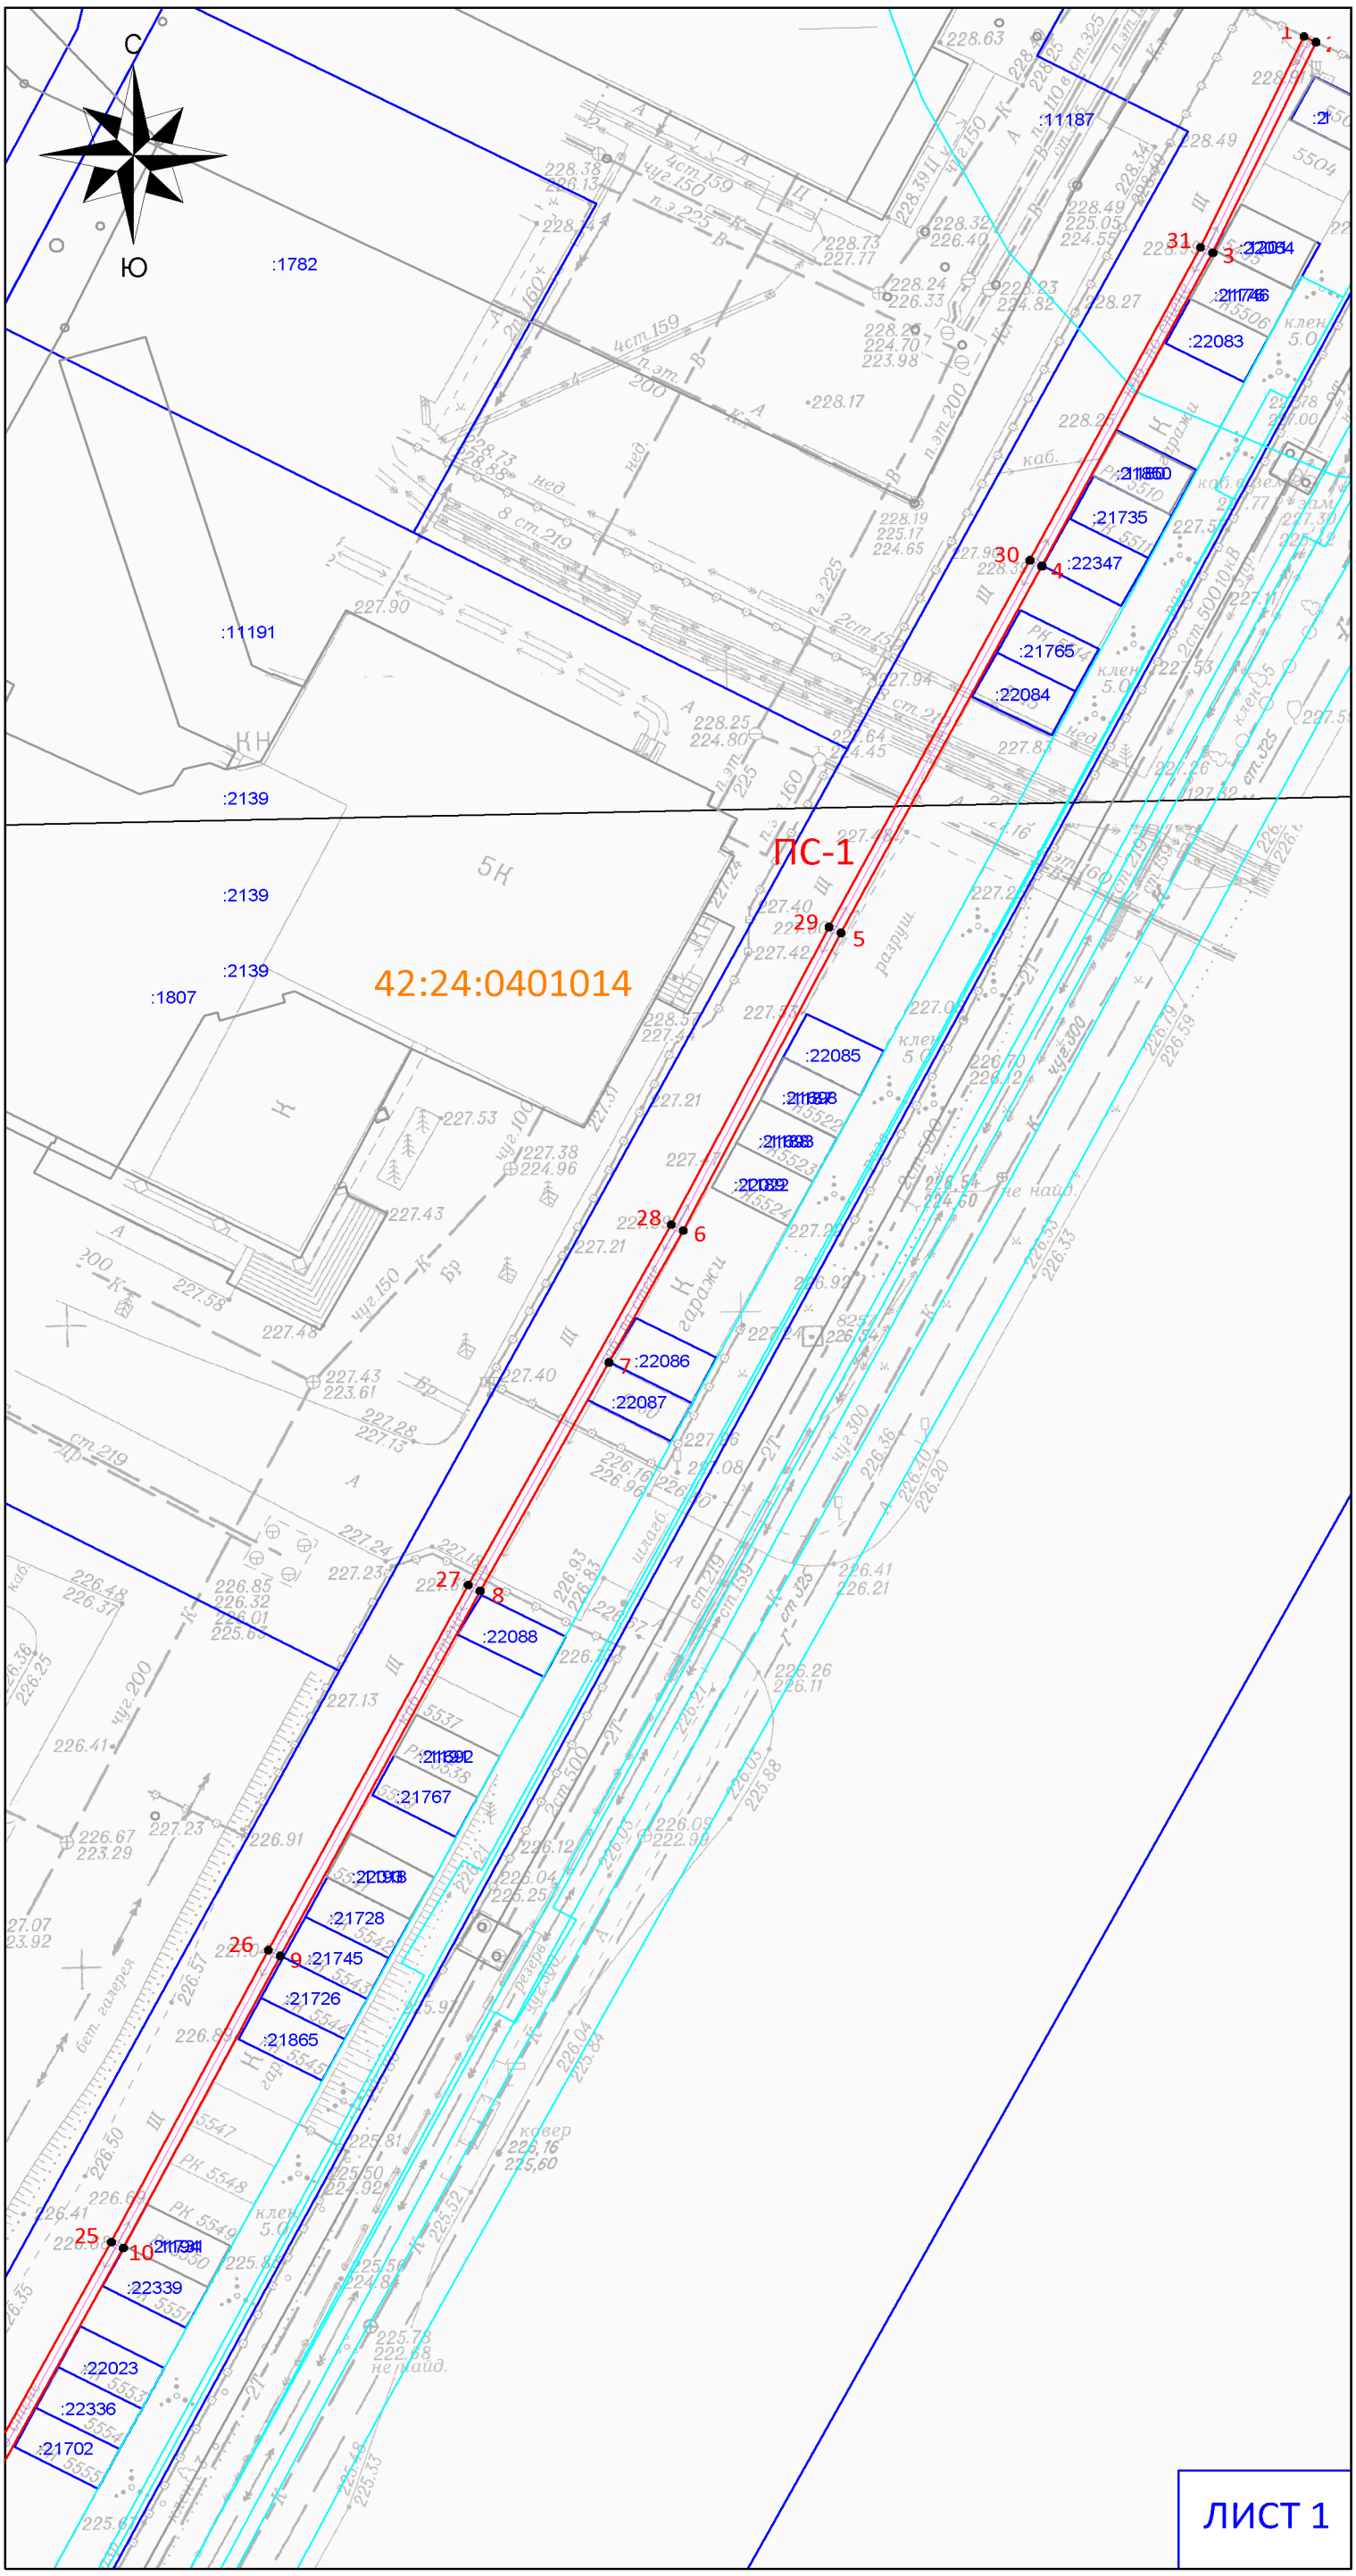

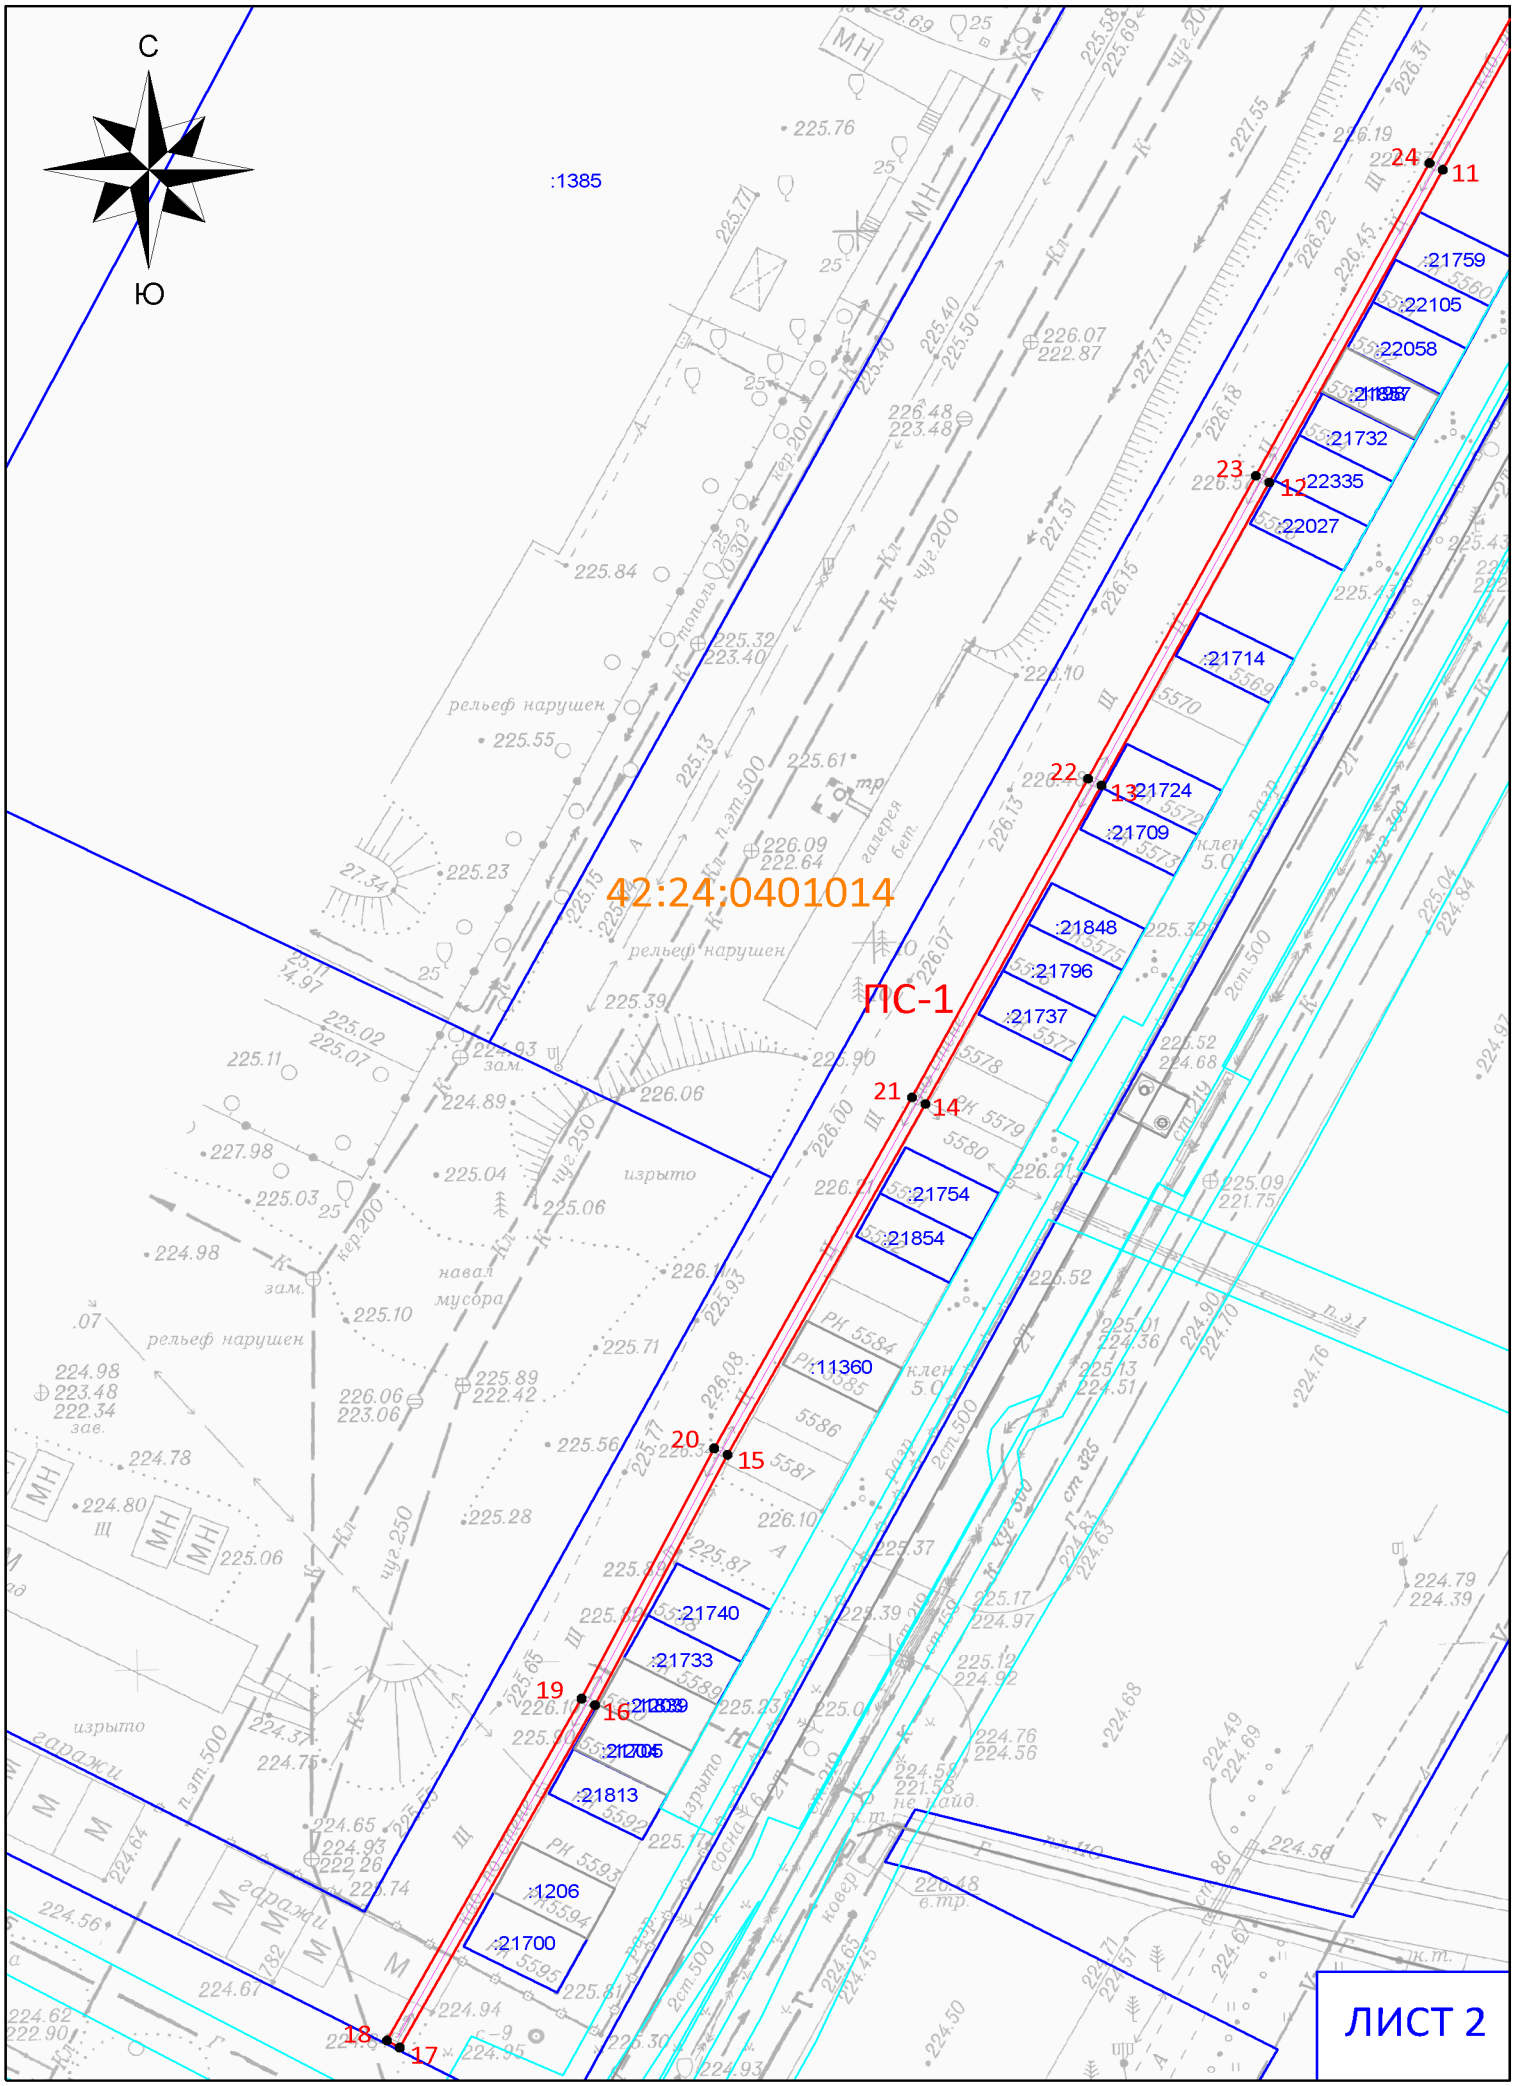
С
Ю
:1385
42:24:0401014
ПС-1
24
11
:21759
:22105
:22058
:21732
23
12
:22335
:22027
:21714
22
13
:21724
:21709
:21848
:21796
:21737
21
14
:21754
:21854
:11360
20
15
:21740
:21733
19
16
:21813
:1206
:21700
18
17
ЛИСТ 2

Схема расположения границ публичного сервитута

ОПИСАНИЕ ГРАНИЦ ПУБЛИЧНОГО СЕРВИТУТА

Местоположение публичного сервитута - Российская Федерация, Кемеровская область-Кузбасс, Кемеровский городской округ, город Кемерово, Рудничный район; на землях населенных пунктов в кадастровом квартале № 42:24:0401014 - площадью 370 кв.м;

Публичный сервитут - под объект электросетевого хозяйства: строительство и эксплуатация сооружения электроснабжения - линия электропередачи ВЛ-0,4 кВ от ТП-1296 (технологическое присоединение гаражей по адресу: г. Кемерово, Рудничный район, Сосновый бульвар, ГСК "Наука-99", РК 5338; РК 5555, РК 5578, РК 5572, РК 5511; РК 5506; РК 5563; РК 5589; РК5523; РК 5542)

- площадь публичного сервитута – 370 кв.м;
- система координат – МСК-42, зона-1;
- метод определения координат характерных точек - - метод спутниковых геодезических измерений (определений);
- средняя квадратическая погрешность положения характерных точек – 0,10 (м).
- МАСШТАБ 1:500

УСЛОВНЫЕ ОБОЗНАЧЕНИЯ:

- Граница земельного участка, прошедшего ГКУ
- Граница кадастрового квартала
- Проектное местоположение инженерного сооружения
- Граница здания/сооружения, прошедшего ГКУ
- Граница охранных зон
- 42:24:0401055 — Обозначение кадастрового квартала
- :2711 — Обозначение учтенных земельных участков, зданий/сооружений
- 1 ● — Характерная точка границы публичного сервитута
- ПС-1 — Проектная граница публичного сервитута, площадью - 370 кв.м

Обозначение характерных точек границ	Координаты, м	
	X	
1	627916,67	1341526,82
2	627916,23	1341527,71
3	627899,82	1341520,06
4	627875,42	1341507,40
5	627846,85	1341492,51
6	627823,66	1341480,83
7	627813,40	1341475,32
8	627795,59	1341465,78
9	627767,17	1341450,98
10	627744,42	1341439,35
11	627719,49	1341426,12
12	627697,52	1341414,60
13	627676,24	1341403,48
14	627653,87	1341391,80
15	627629,22	1341378,70
16	627611,64	1341369,89
17	627587,60	1341356,96
18	627588,10	1341356,10
19	627612,10	1341369,00
20	627629,68	1341377,81
21	627654,34	1341390,92
22	627676,70	1341402,59
23	627697,99	1341413,72
24	627719,95	1341425,23
25	627744,88	1341438,46
26	627767,62	1341450,09
27	627796,06	1341464,90
28	627824,13	1341479,94
29	627847,31	1341491,62
30	627875,88	1341506,51
31	627900,26	1341519,16