ПРИЛОЖЕНИЕ №1
к постановлению администрации
города Кемерово
от _____ 2026 № _____

СХЕМА
расположения границ публичного сервитута

Схема расположения границ публичного сервитута

ОПИСАНИЕ ГРАНИЦ ПУБЛИЧНОГО СЕРВИТУТА

Местоположение публичного сервитута - Российская Федерация, Кемеровская область-Кузбасс, Кемеровский городской округ, город Кемерово, восточнее ул. Марковцева, земельный участок 25; на землях населенных пунктов в кадастровом квартале № 42:04:0349002, а именно в границах земельного участка с КН 42:00:0000000:33445 - площадью 27 кв.м;

Публичный сервитут - под объект электросетевого хозяйства: строительство и эксплуатация сооружения электроснабжения - трансформаторная подстанция ТП-3665 (1х250кВА) (технологическое присоединение автомойки по адресу: г. Кемерово, ул. Марковцева, земельный участок 24, к.н. 42:04:0349002:7927)

- площадь публичного сервитута – 27 кв.м;
- система координат – МСК-42, зона-1;
- метод определения координат характерных точек -
  - метод спутниковых геодезических измерений (определений);
- средняя квадратическая погрешность положения характерных точек – 0,10 (м).
- МАСШТАБ 1:500

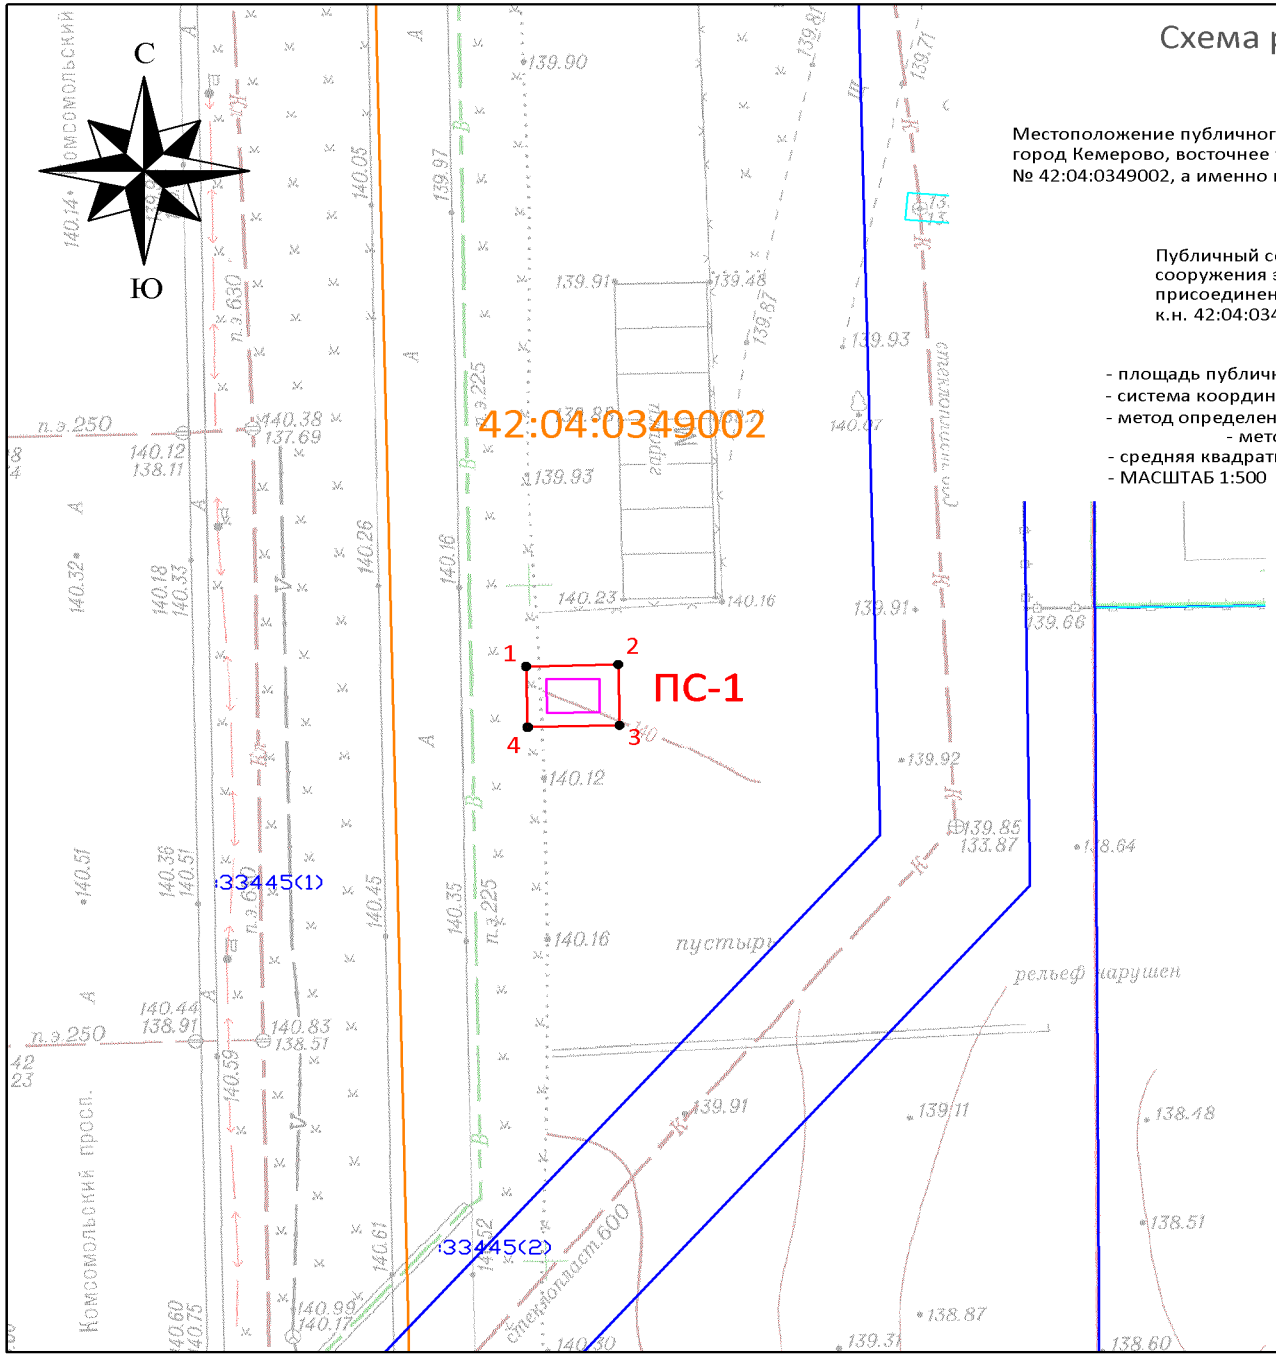

Обозначение характерных точек границ	Координаты, м	
	X	
1	621914,31	1346215,86
2	621914,44	1346221,96
3	621909,94	1346222,06
4	621909,81	1346215,96

УСЛОВНЫЕ ОБОЗНАЧЕНИЯ:

- Граница земельного участка, прошедшего ГКУ
- Граница кадастрового квартала
- Проектное местоположение инженерного сооружения
- Граница здания/сооружения, прошедшего ГКУ
- Граница охранных зон
- 42:04:0349002 — Обозначение кадастрового квартала
- :2711 — Обозначение учтенных земельных участков, зданий/сооружений
- 1 — Характерная точка границы публичного сервитута
- ПС-1 — Проектная граница публичного сервитута, площадью - 27 кв.м