ПРИЛОЖЕНИЕ №1
к постановлению администрации
города Кемерово
от _____ 2026 № ____

3

СХЕМА
расположения границ публичного сервитута

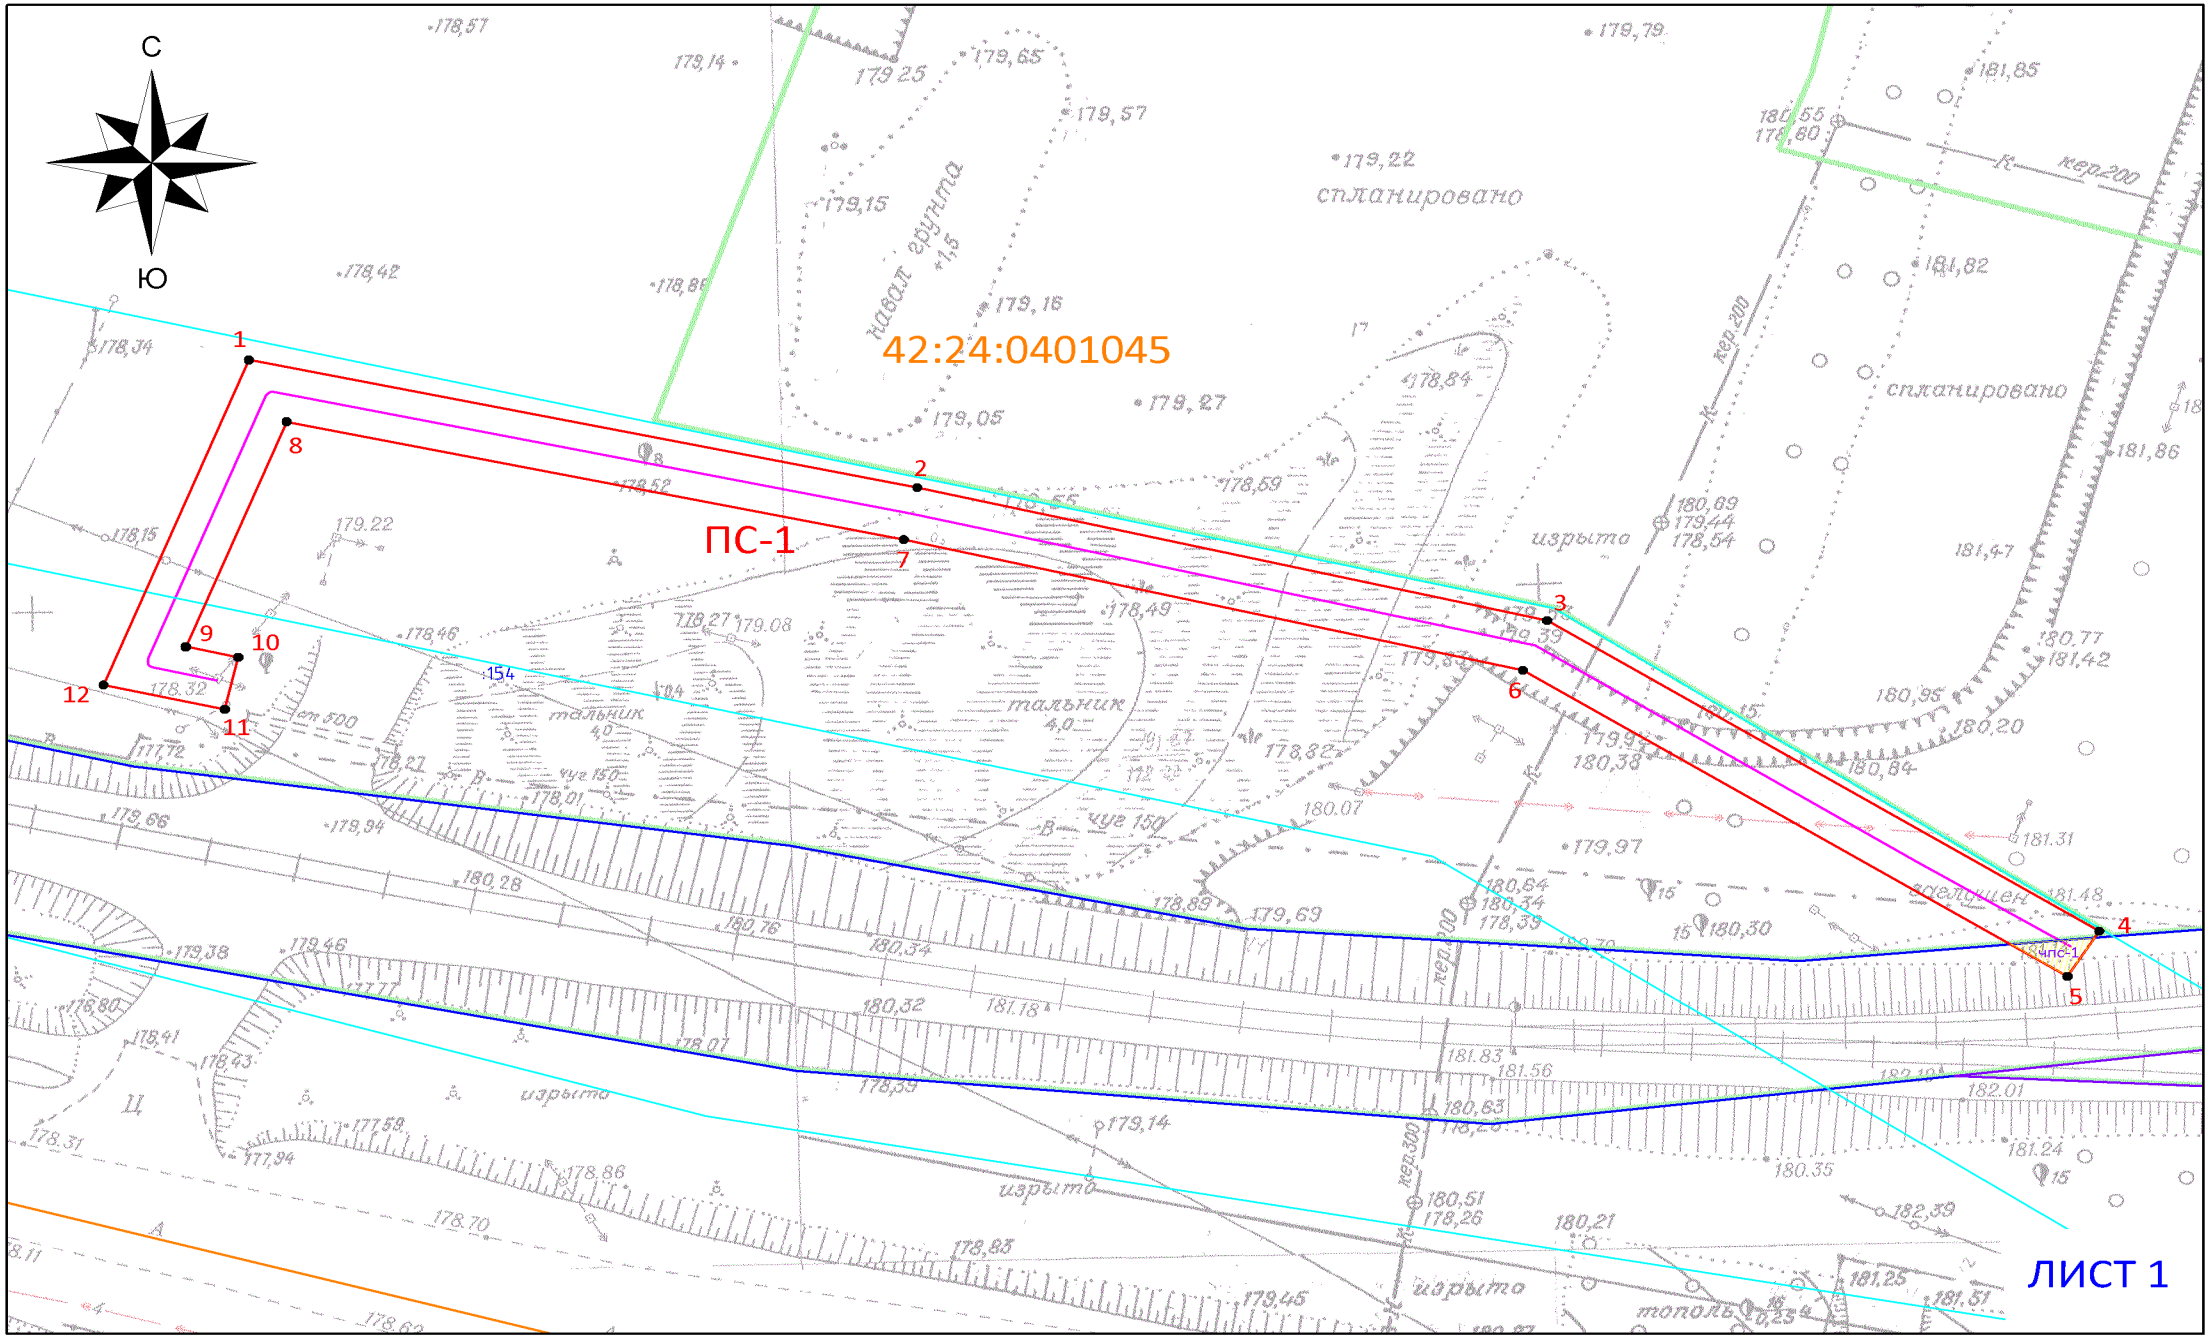

Схема расположения границ публичного сервитута

ОПИСАНИЕ ГРАНИЦ ПУБЛИЧНОГО СЕРВИТУТА

Местоположение публичного сервитута - Российская Федерация, Кемеровская область-Кузбасс, Кемеровский городской округ, город Кемерово, юго-западнее ул. Проездная, 2; на землях населенных пунктов в кадастровом квартале № 42:24:0401045 - площадью 622 кв.м, а так же в границах земельного участка с КН 42:24:0401045:154 - площадью 8 кв.м;

Обозначение характерных точек границ	Координаты, м	
	X	
1	628136,83	1339242,48
2	628127,26	1339286,82
3	628117,28	1339328,58
4	628093,98	1339365,21
5	628090,58	1339363,10
6	628113,55	1339326,99
7	628123,36	1339285,94
8	628132,20	1339244,98
9	628115,31	1339238,30
10	628114,51	1339241,78
11	628110,62	1339240,88
12	628112,45	1339232,85

Публичный сервитут - под объект электросетевого хозяйства: строительство и эксплуатация сооружения электроснабжения - линия электропередачи ЛЭП-6 кВ отпайка от ф. Ц-20 (технологическое присоединение гаража по адресу: г. Кемерово, южнее здания №2 по ул. Проездная)

- площадь публичного сервитута – 630 кв.м;
- система координат – МСК-42, зона-1;
- метод определения координат характерных точек - - метод спутниковых геодезических измерений (определений);
- средняя квадратическая погрешность положения характерных точек – 0,10 (м).
- МАСШТАБ 1:500

УСЛОВНЫЕ ОБОЗНАЧЕНИЯ:

- Граница земельного участка, прошедшего ГКУ
- Граница кадастрового квартала
- Проектное местоположение инженерного сооружения
- Граница здания/сооружения, прошедшего ГКУ
- Граница охранных зон
- 42:24:0401045 — Обозначение кадастрового квартала
- :2711 — Обозначение учтенных земельных участков, зданий/сооружений
- 1 ● — Характерная точка границы публичного сервитута
- ПС-1 — Проектная граница публичного сервитута, площадью - 630 кв.м, в том числе:
- чпс-1 — Часть публичного сервитута на земельном участке с кадастровым № 42:24:0401045:154 (площадью – 8 кв.м)

ЛИСТ 2