ПРИЛОЖЕНИЕ №1
к постановлению администрации
города Кемерово
от _____ 2026 № ____

3

СХЕМА

расположения границ публичного сервитута

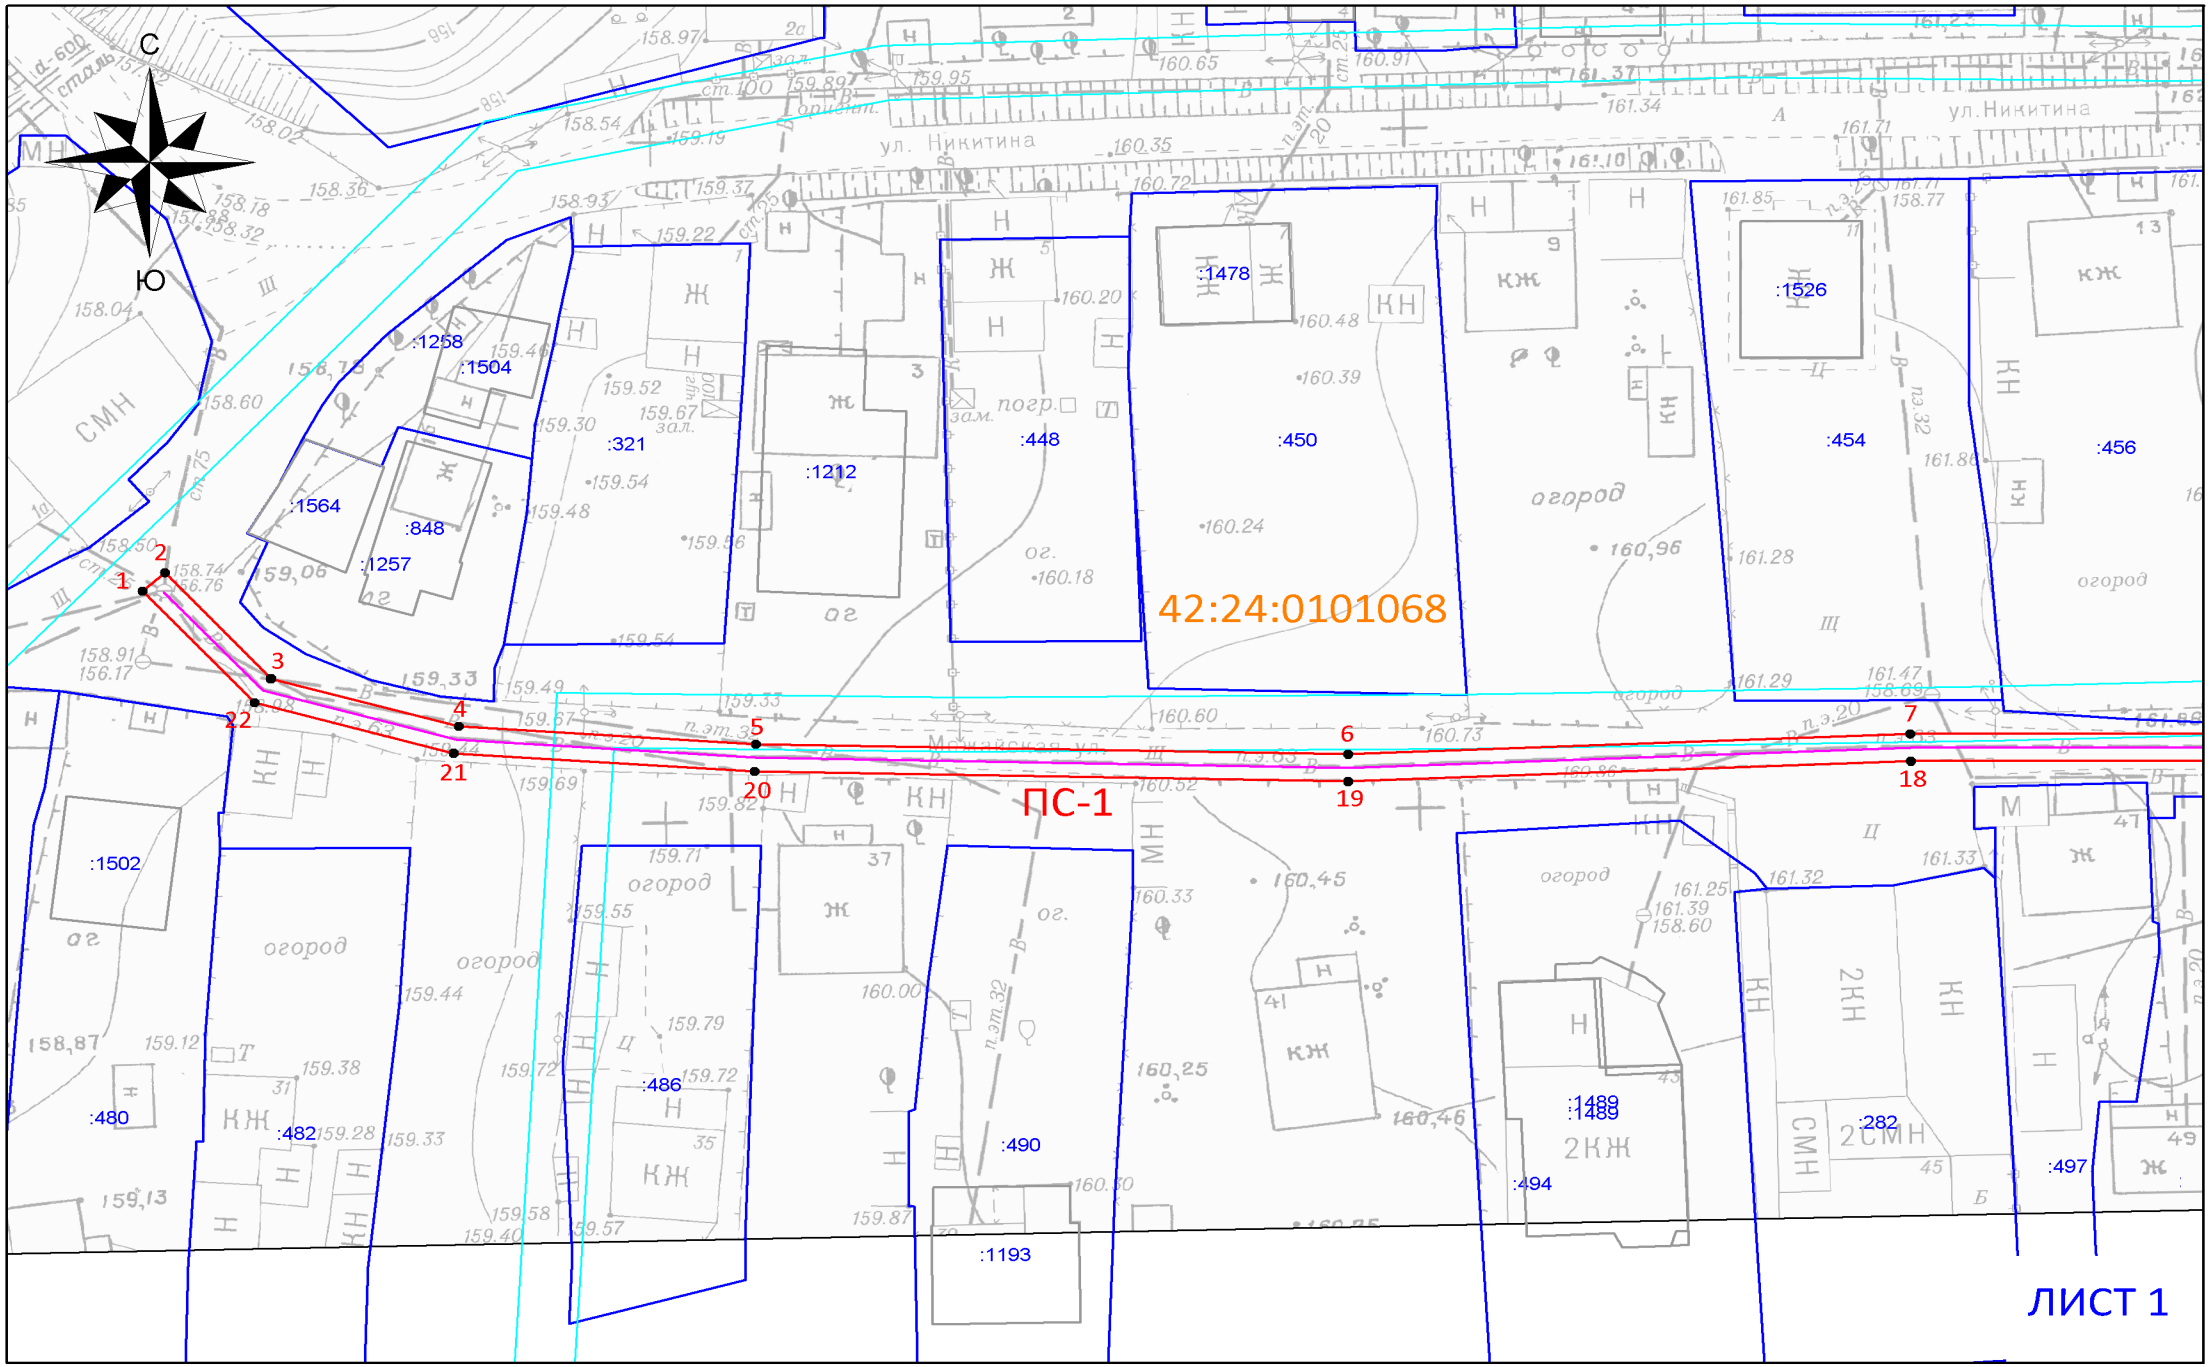

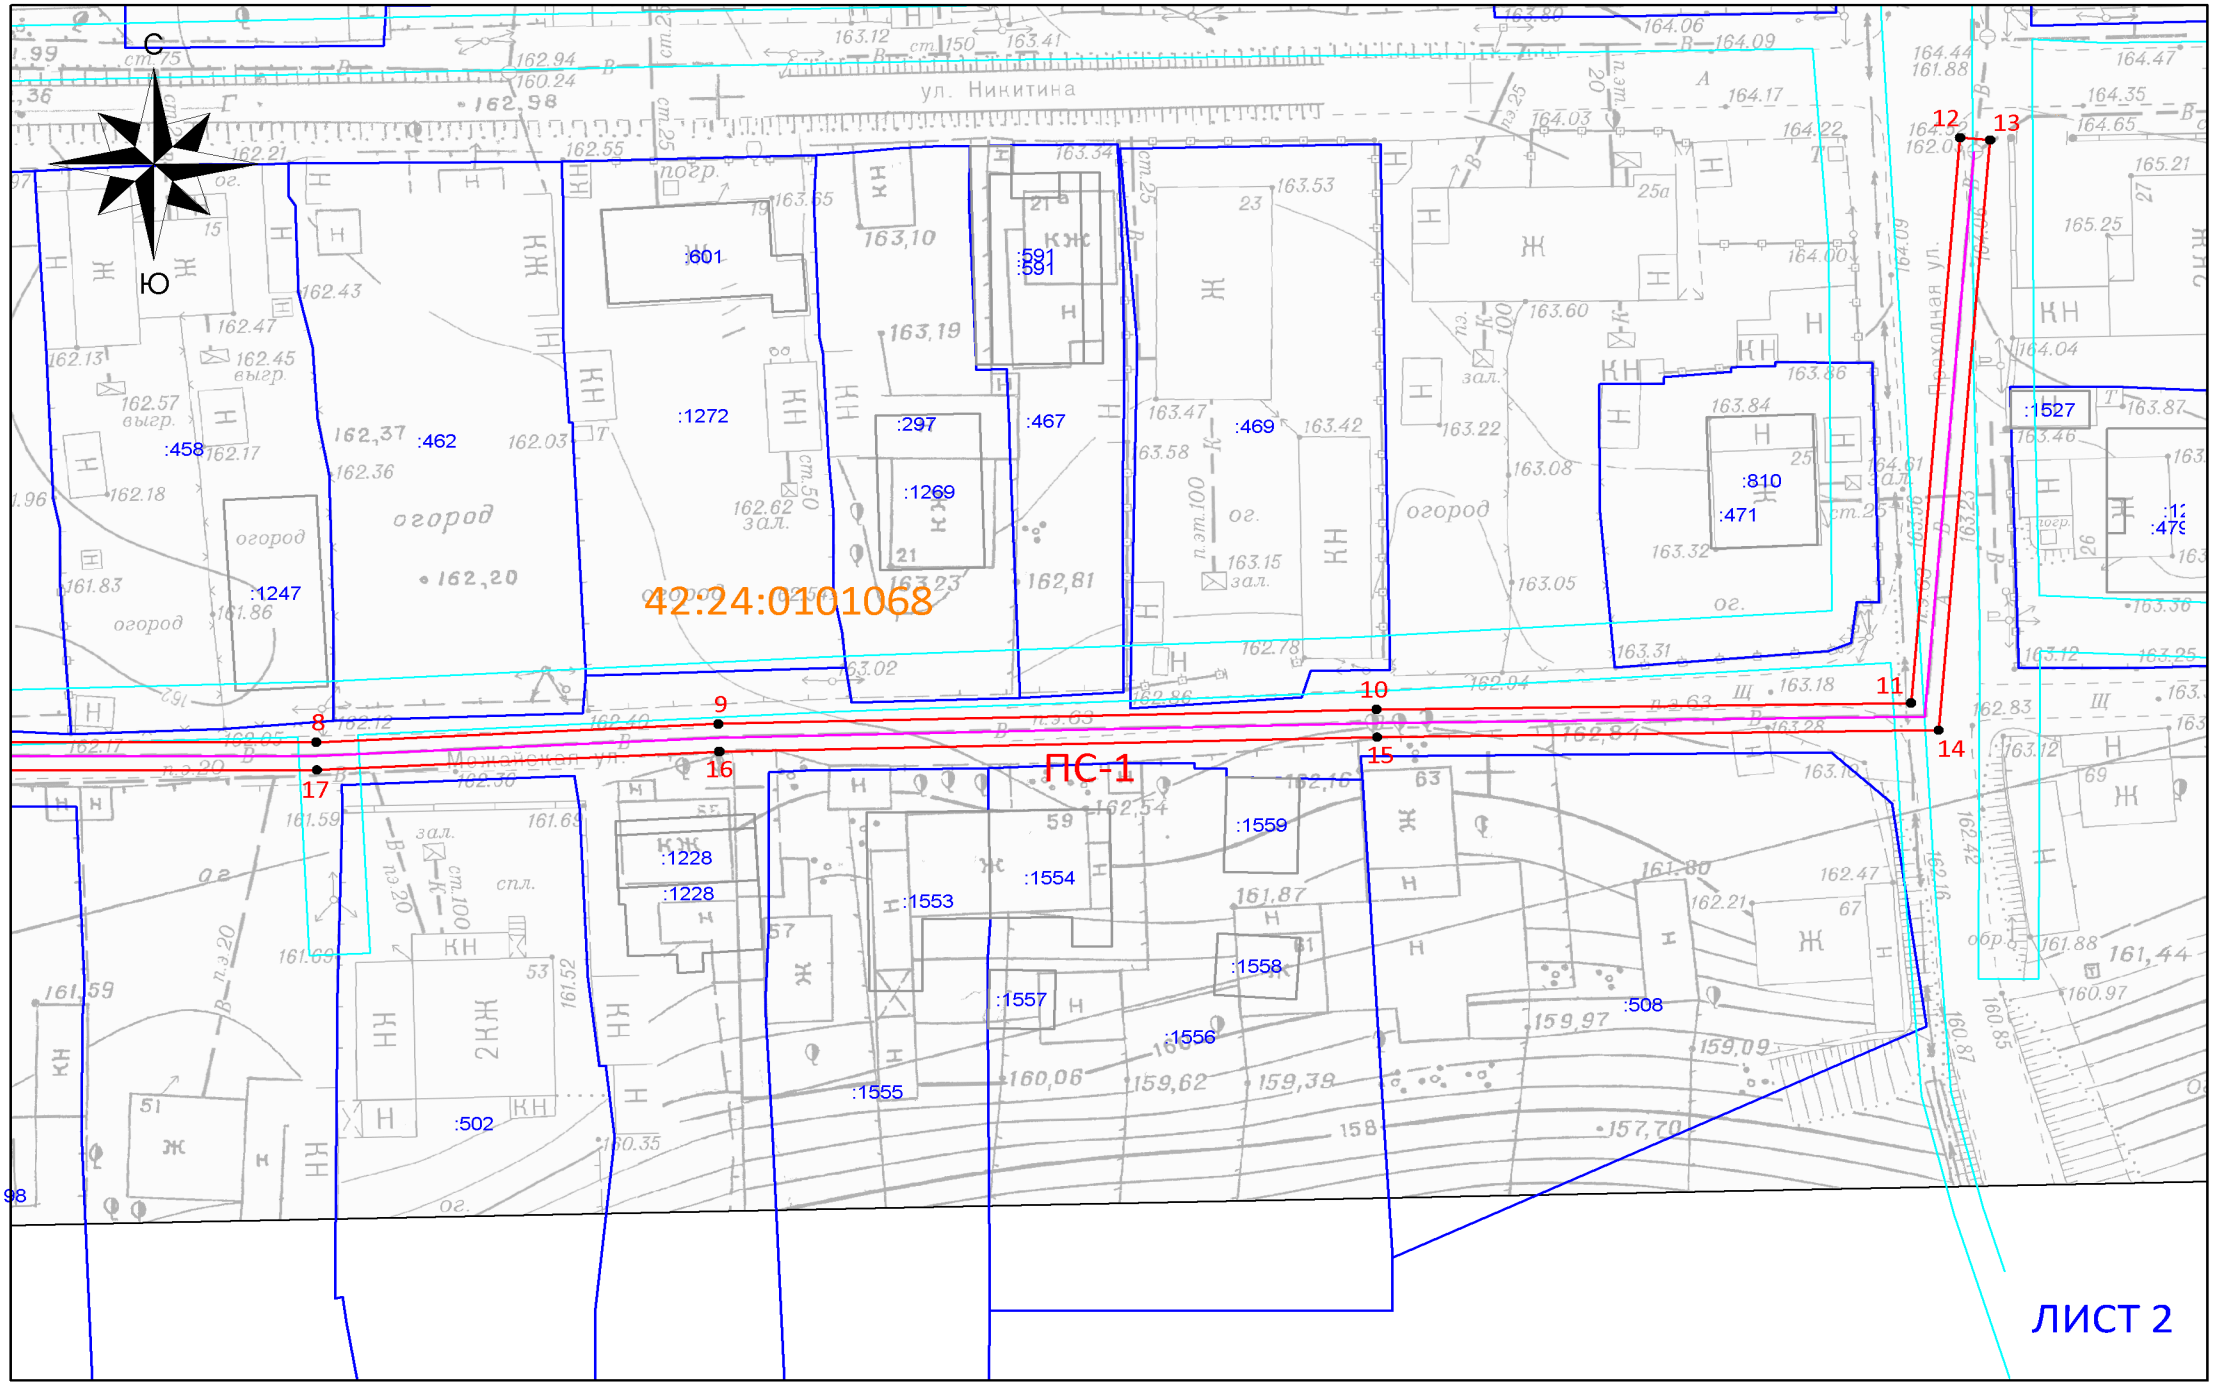
С
Ю
ул. Никитина
Можайская ул.
42:24:0101068
ПС-1
ЛИСТ 2
:601
:591
:1272
:297
:467
:1269
:469
:458
:462
:1247
:1527
:810
:471
:1228
:1554
:1553
:1559
:1558
:1557
:1556
:1555
:502
:508
огород
8
9
10
11
12
13
14
15
16
17

Схема расположения границ публичного сервитута

ОПИСАНИЕ ГРАНИЦ ПУБЛИЧНОГО СЕРВИТУТА

Местоположение публичного сервитута - Российская Федерация, Кемеровская область-Кузбасс, Кемеровский городской округ, город Кемерово, ул. Можайская, на землях населенных пунктов в кадастровом квартале № 42:24:0101068 - площадью 618 кв.м;

Публичный сервитут - под объект водопроводной сети: строительство и эксплуатация сетей частного сектора (ликвидация дефицита водоснабжения). Строительство водопровода D63, L=320м по ул. Можайская

- площадь публичного сервитута – 618 кв.м;
- система координат – МСК-42, зона-1;
- метод определения координат характерных точек -
  - метод спутниковых геодезических измерений (определений);
- средняя квадратическая погрешность положения характерных точек – 0,10 (м).
- МАСШТАБ 1:500

Обозначение характерных точек границ	Координаты, м	
	X	У
1	621472,87	1340990,46
2	621474,21	1340991,95
3	621466,43	1340998,98
4	621462,93	1341011,44
5	621461,62	1341031,14
6	621460,88	1341070,41
7	621462,37	1341107,69
8	621462,44	1341147,46
9	621463,76	1341174,11
10	621464,82	1341217,78
11	621465,28	1341253,21
12	621506,27	1341256,47
13	621506,11	1341258,47
14	621463,31	1341255,06
15	621462,82	1341217,81
16	621461,76	1341174,18
17	621460,44	1341147,51
18	621460,37	1341107,73
19	621458,88	1341070,43
20	621459,62	1341031,06
21	621460,95	1341011,10
22	621464,66	1340997,88

УСЛОВНЫЕ ОБОЗНАЧЕНИЯ:

- Граница земельного участка, прошедшего ГКУ
- Граница кадастрового квартала
- Проектное местоположение инженерного сооружения
- Граница здания/сооружения, прошедшего ГКУ
- Граница охранных зон
- 42:24:0101068 — Обозначение кадастрового квартала
- :2711 — Обозначение учтенных земельных участков, зданий/сооружений
- 1 ● — Характерная точка границы публичного сервитута
- ПС-1 — Проектная граница публичного сервитута, площадью - 618 кв.м

ЛИСТ 3