ПРИЛОЖЕНИЕ №1
к постановлению администрации
города Кемерово
от _____ 2026 № ____

3

СХЕМА
расположения границ публичного сервитута

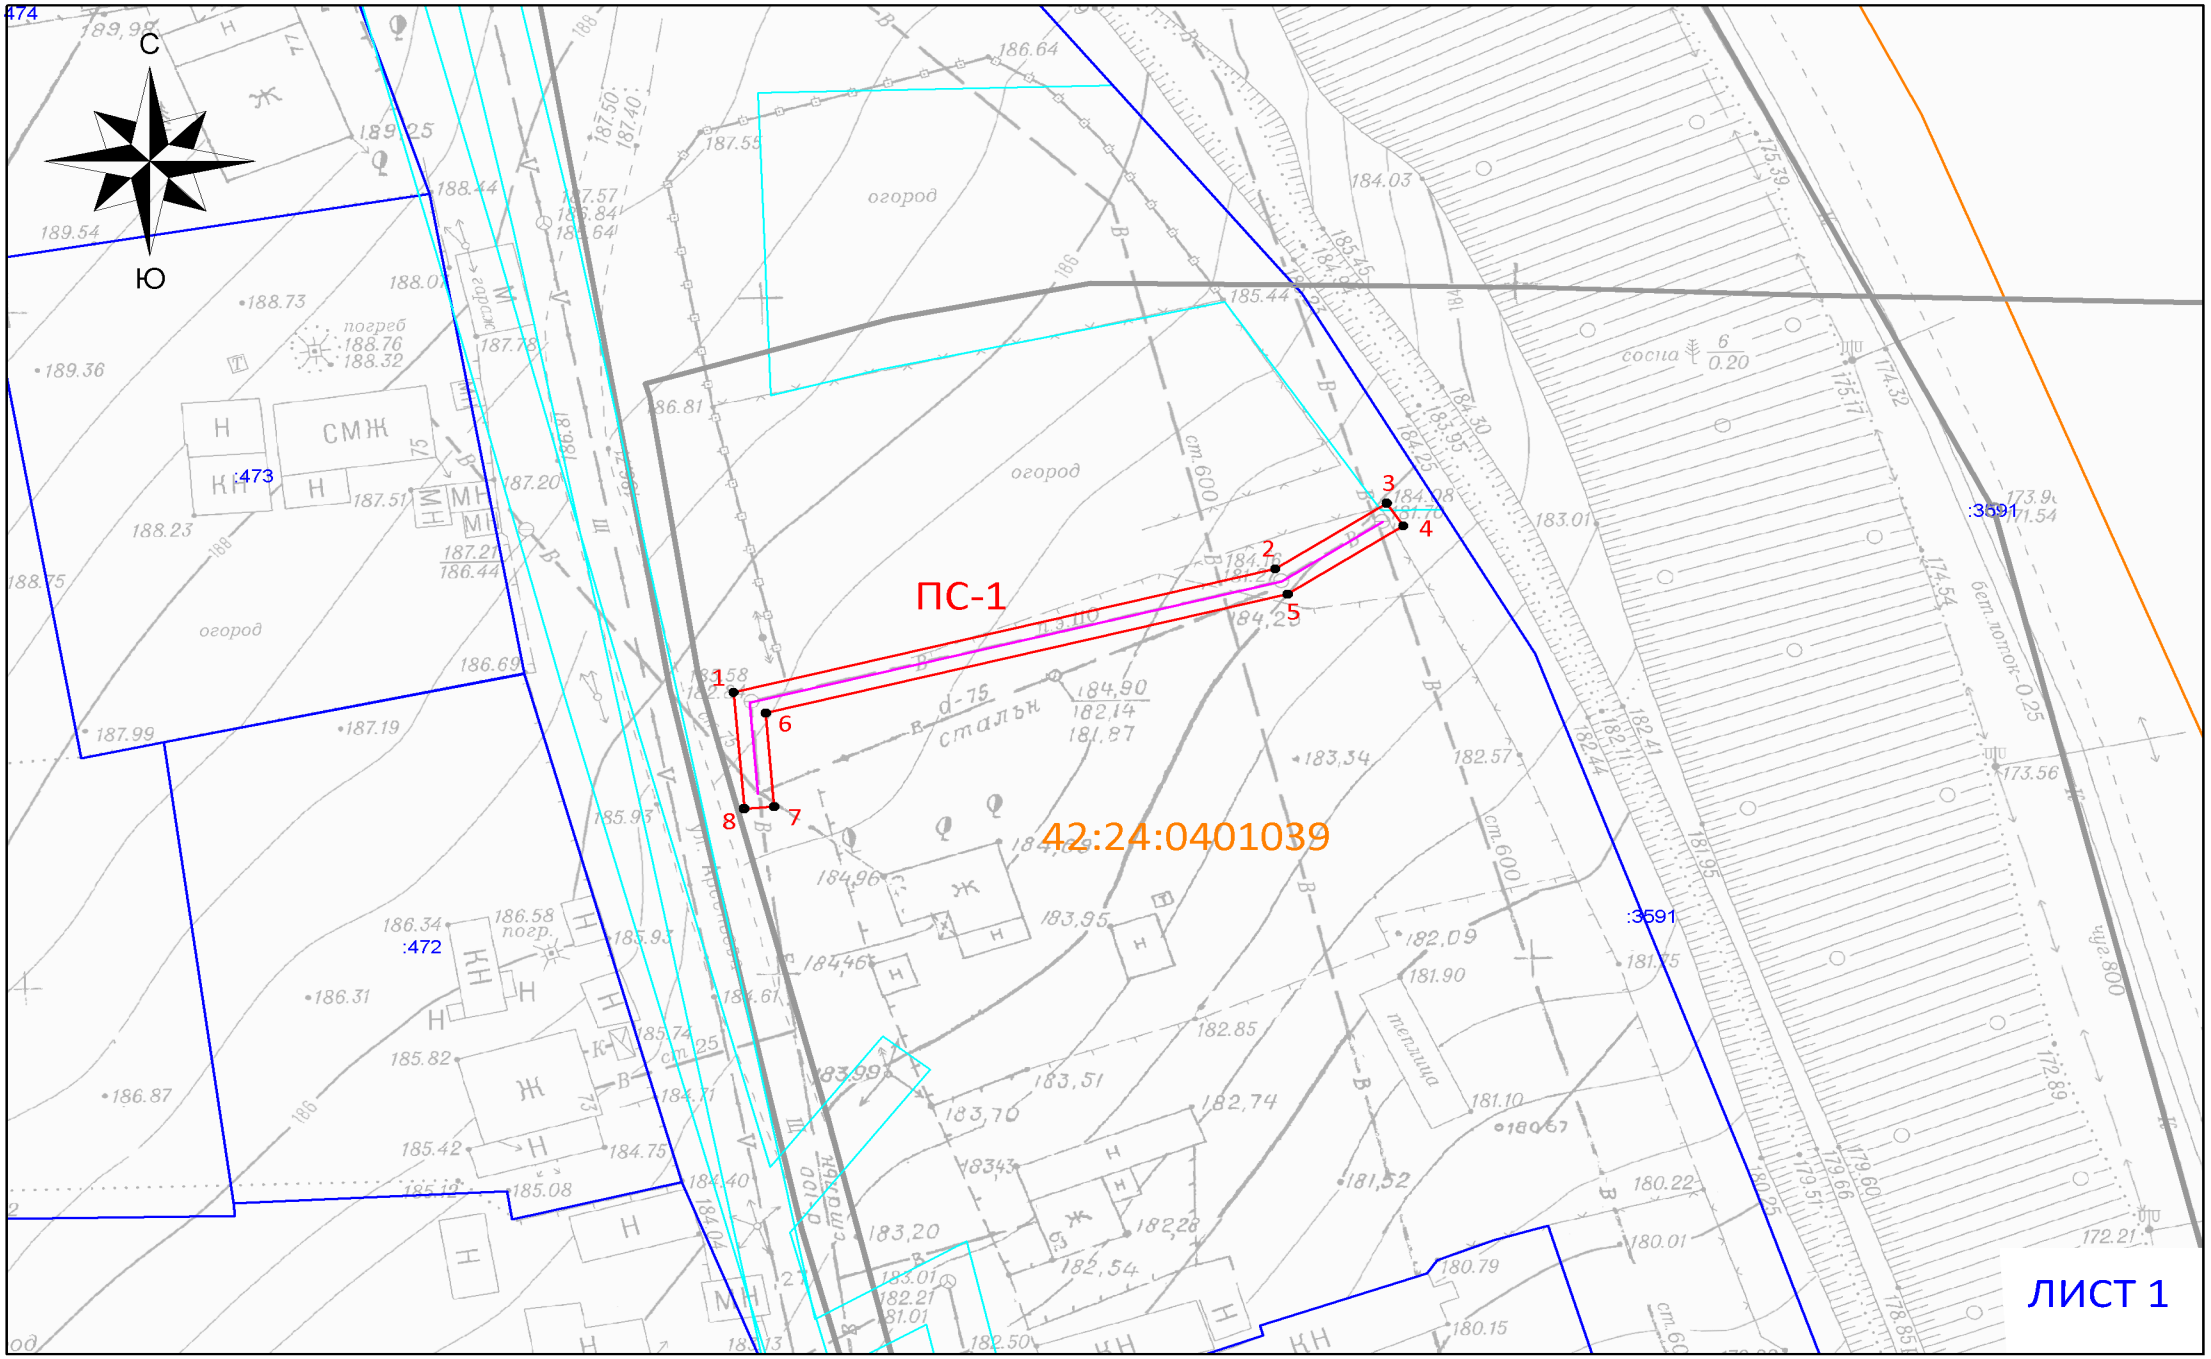

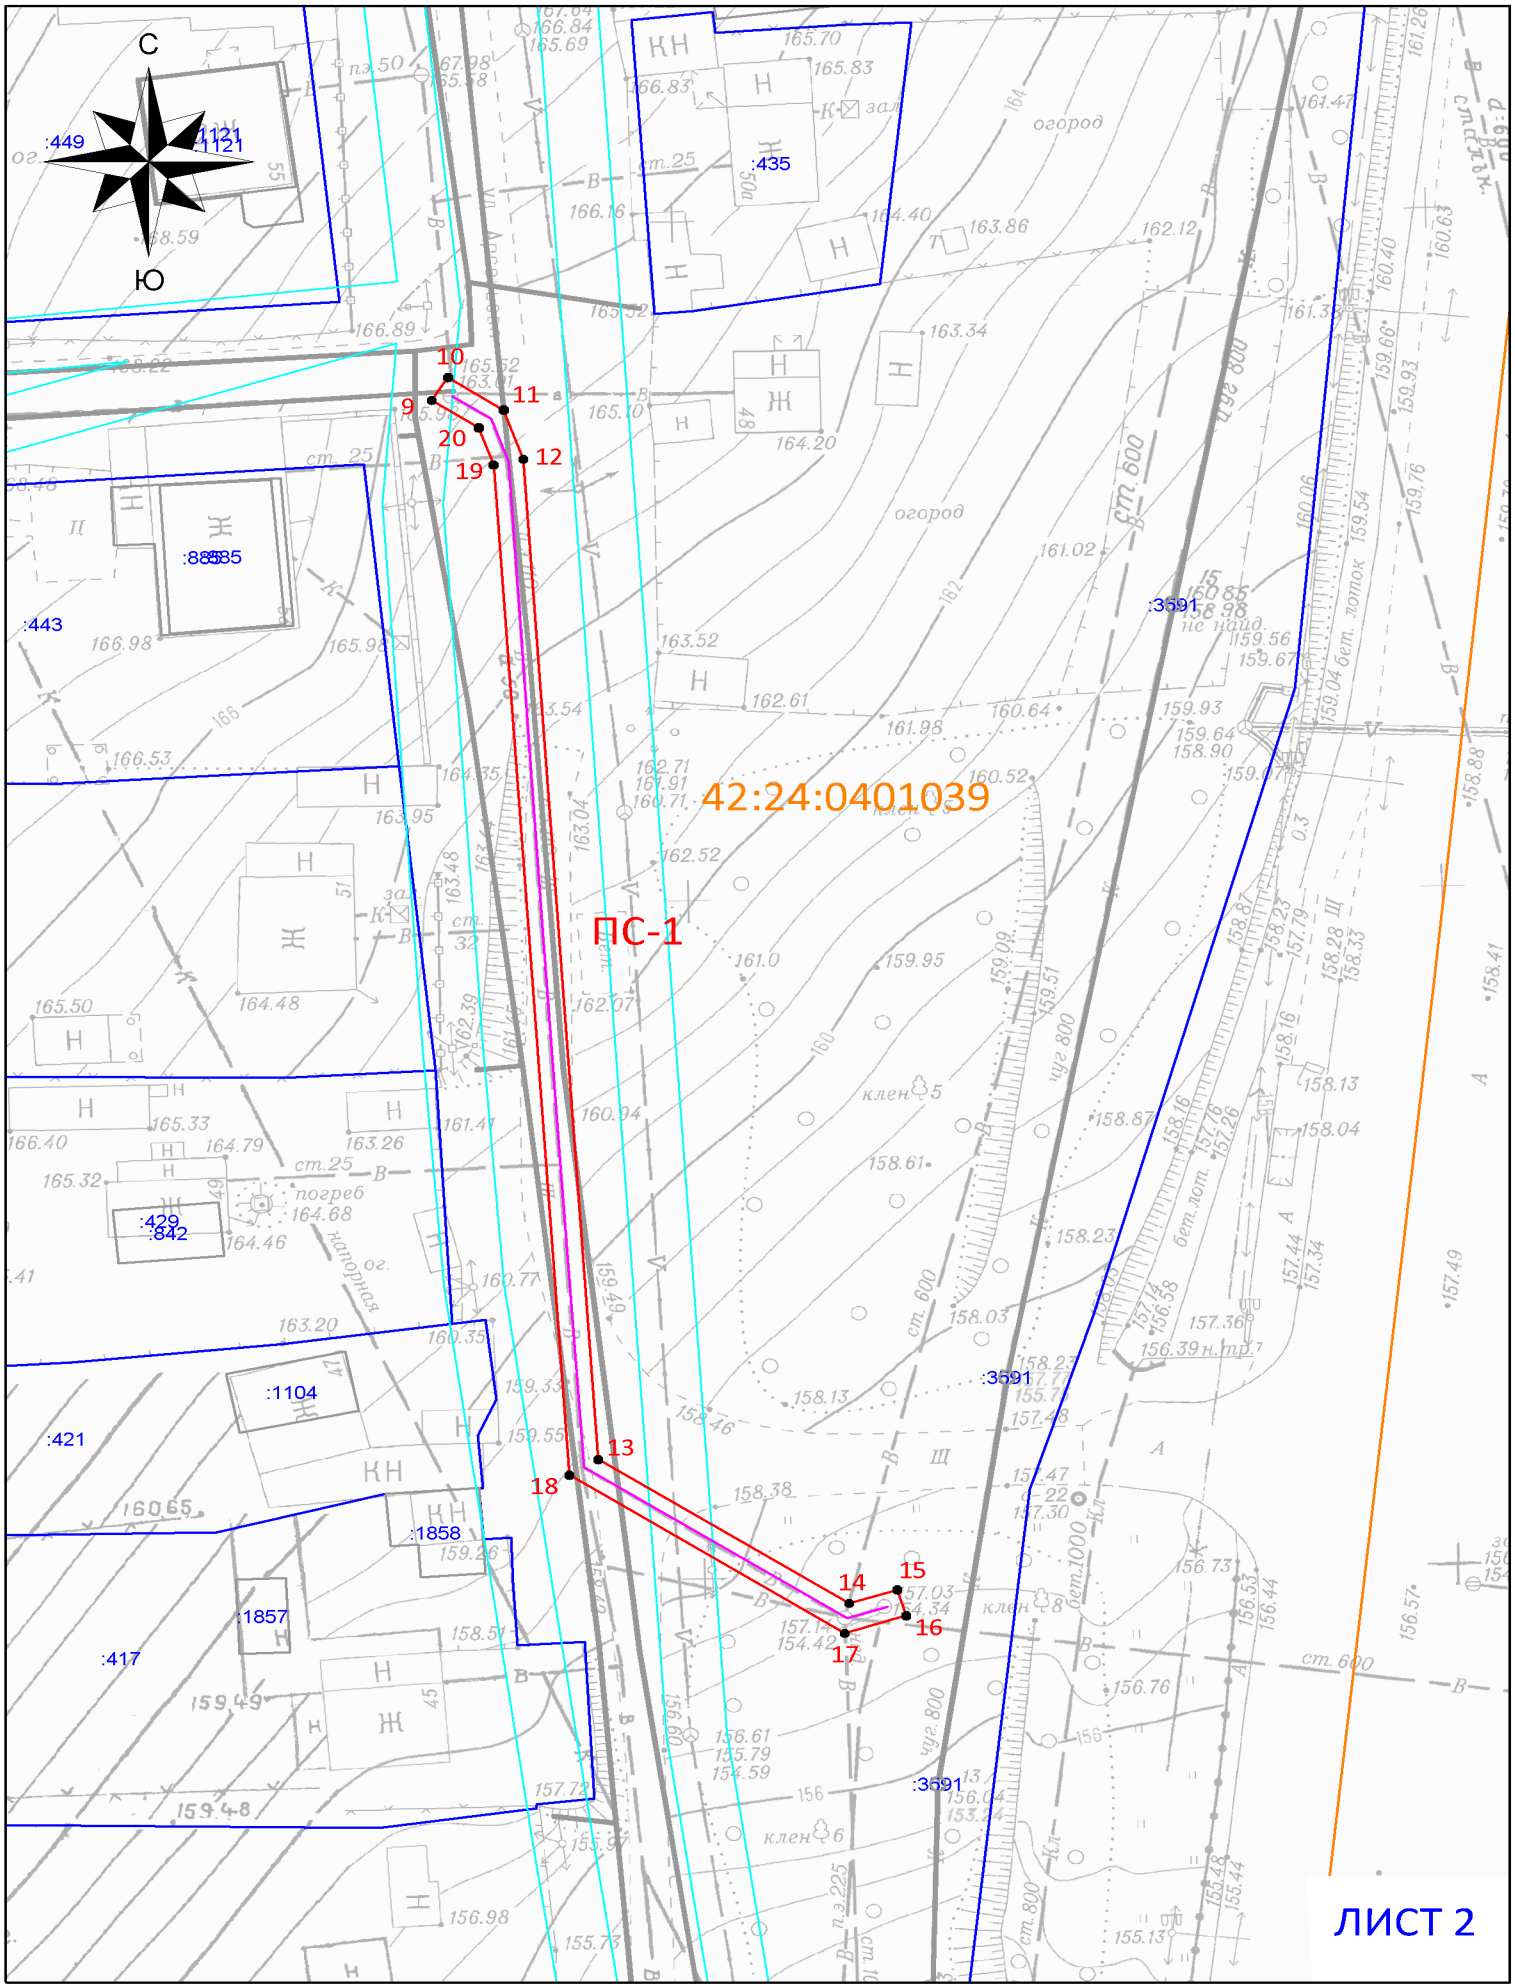
С
Ю
42:24:0401039
ПС-1
:449
:435
:443
:3591
:421
:1104
:1858
:1857
:417
:429
:842
10
9
11
20
12
19
13
18
14
15
16
17
ЛИСТ 2

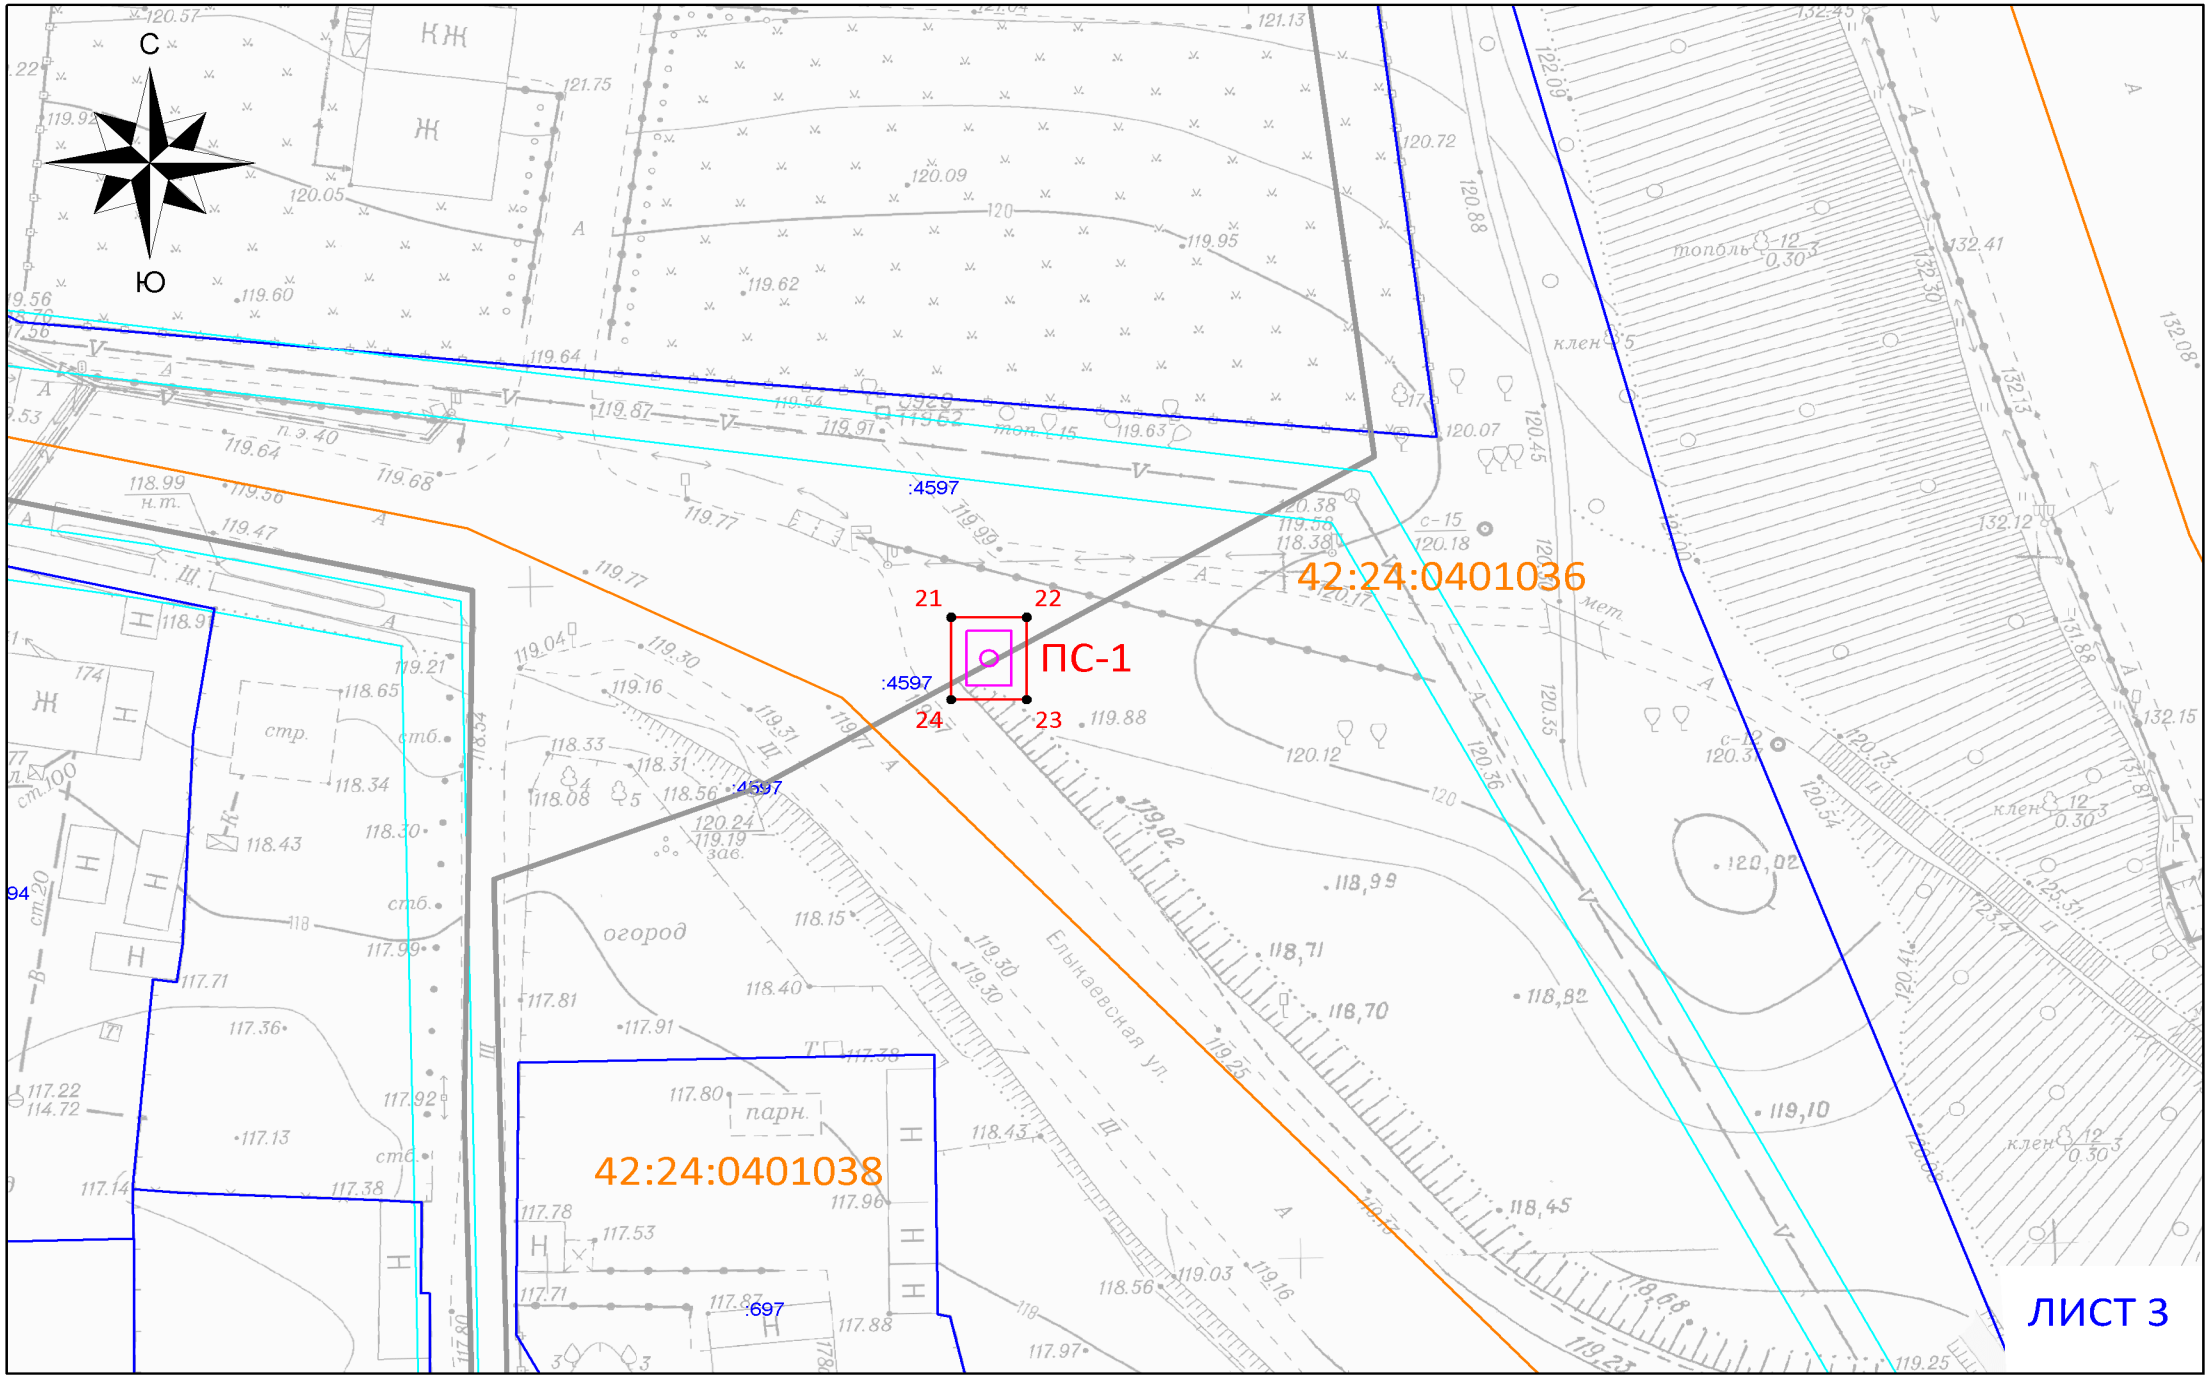
С
Ю
42:24:0401036
21
22
ПС-1
24
23
:4597
42:24:0401038
:697
ЛИСТ 3

Схема расположения границ публичного сервитута

ОПИСАНИЕ ГРАНИЦ ПУБЛИЧНОГО СЕРВИТУТА

Местоположение публичного сервитута - Российская Федерация, Кемеровская область-Кузбасс, Кемеровский городской округ, город Кемерово, ул. Арсеньева, на землях населенных пунктов в кадастровом квартале № 42:24:0401039 - площадью 319 кв.м, 42:24:0401036 - площадью 30 кв.м;

Публичный сервитут - под объект водопроводной сети: строительство и эксплуатация системы регулирования давления на сетях г. Кемерово для исключения зон повышенного давления. Жилой район Красный Яр. I Этап. Ул. Арсеньева, ул. Елыкаевская, ул. Есенина

- площадь публичного сервитута – 349 кв.м;
- система координат – МСК-42, зона-1;
- метод определения координат характерных точек -
  - метод спутниковых геодезических измерений (определений);
- средняя квадратическая погрешность положения характерных точек – 0,10 (м).
- МАСШТАБ 1:500

УСЛОВНЫЕ ОБОЗНАЧЕНИЯ:

- Граница земельного участка, прошедшего ГКУ
- Граница кадастрового квартала
- Проектное местоположение инженерного сооружения
- Граница здания/сооружения, прошедшего ГКУ
- Граница охранных зон
- 42:24:0401039 — Обозначение кадастрового квартала
- :2711 — Обозначение учтенных земельных участков, зданий/сооружений
- 1 ● — Характерная точка границы публичного сервитута
- ПС-1 — Проектная граница публичного сервитута, площадью - 349 кв.м

Обозначение характерных точек границ	Координаты, м	
	X	У
1	626447,41	1341912,99
2	626456,54	1341948,91
3	626461,41	1341956,31
4	626459,74	1341957,41
5	626454,69	1341949,73
6	626445,89	1341915,12
7	626438,98	1341915,68
8	626438,82	1341913,68
9	626164,58	1341955,41
10	626166,26	1341956,49
11	626163,87	1341960,19
12	626160,24	1341961,49
13	626086,51	1341966,46
14	626075,90	1341983,09
15	626076,90	1341986,28
16	626075,00	1341986,88
17	626073,71	1341982,80
18	626085,36	1341964,54
19	626159,82	1341959,51
20	626162,56	1341958,53
21	625423,51	1341915,91
22	625423,51	1341920,92
23	625417,52	1341920,92
24	625417,52	1341915,91