СХЕМА

расположения границ публичного сервитута

ПРИЛОЖЕНИЕ №1

к постановлению администрации

города Кемерово

от _____ 2026 № ____

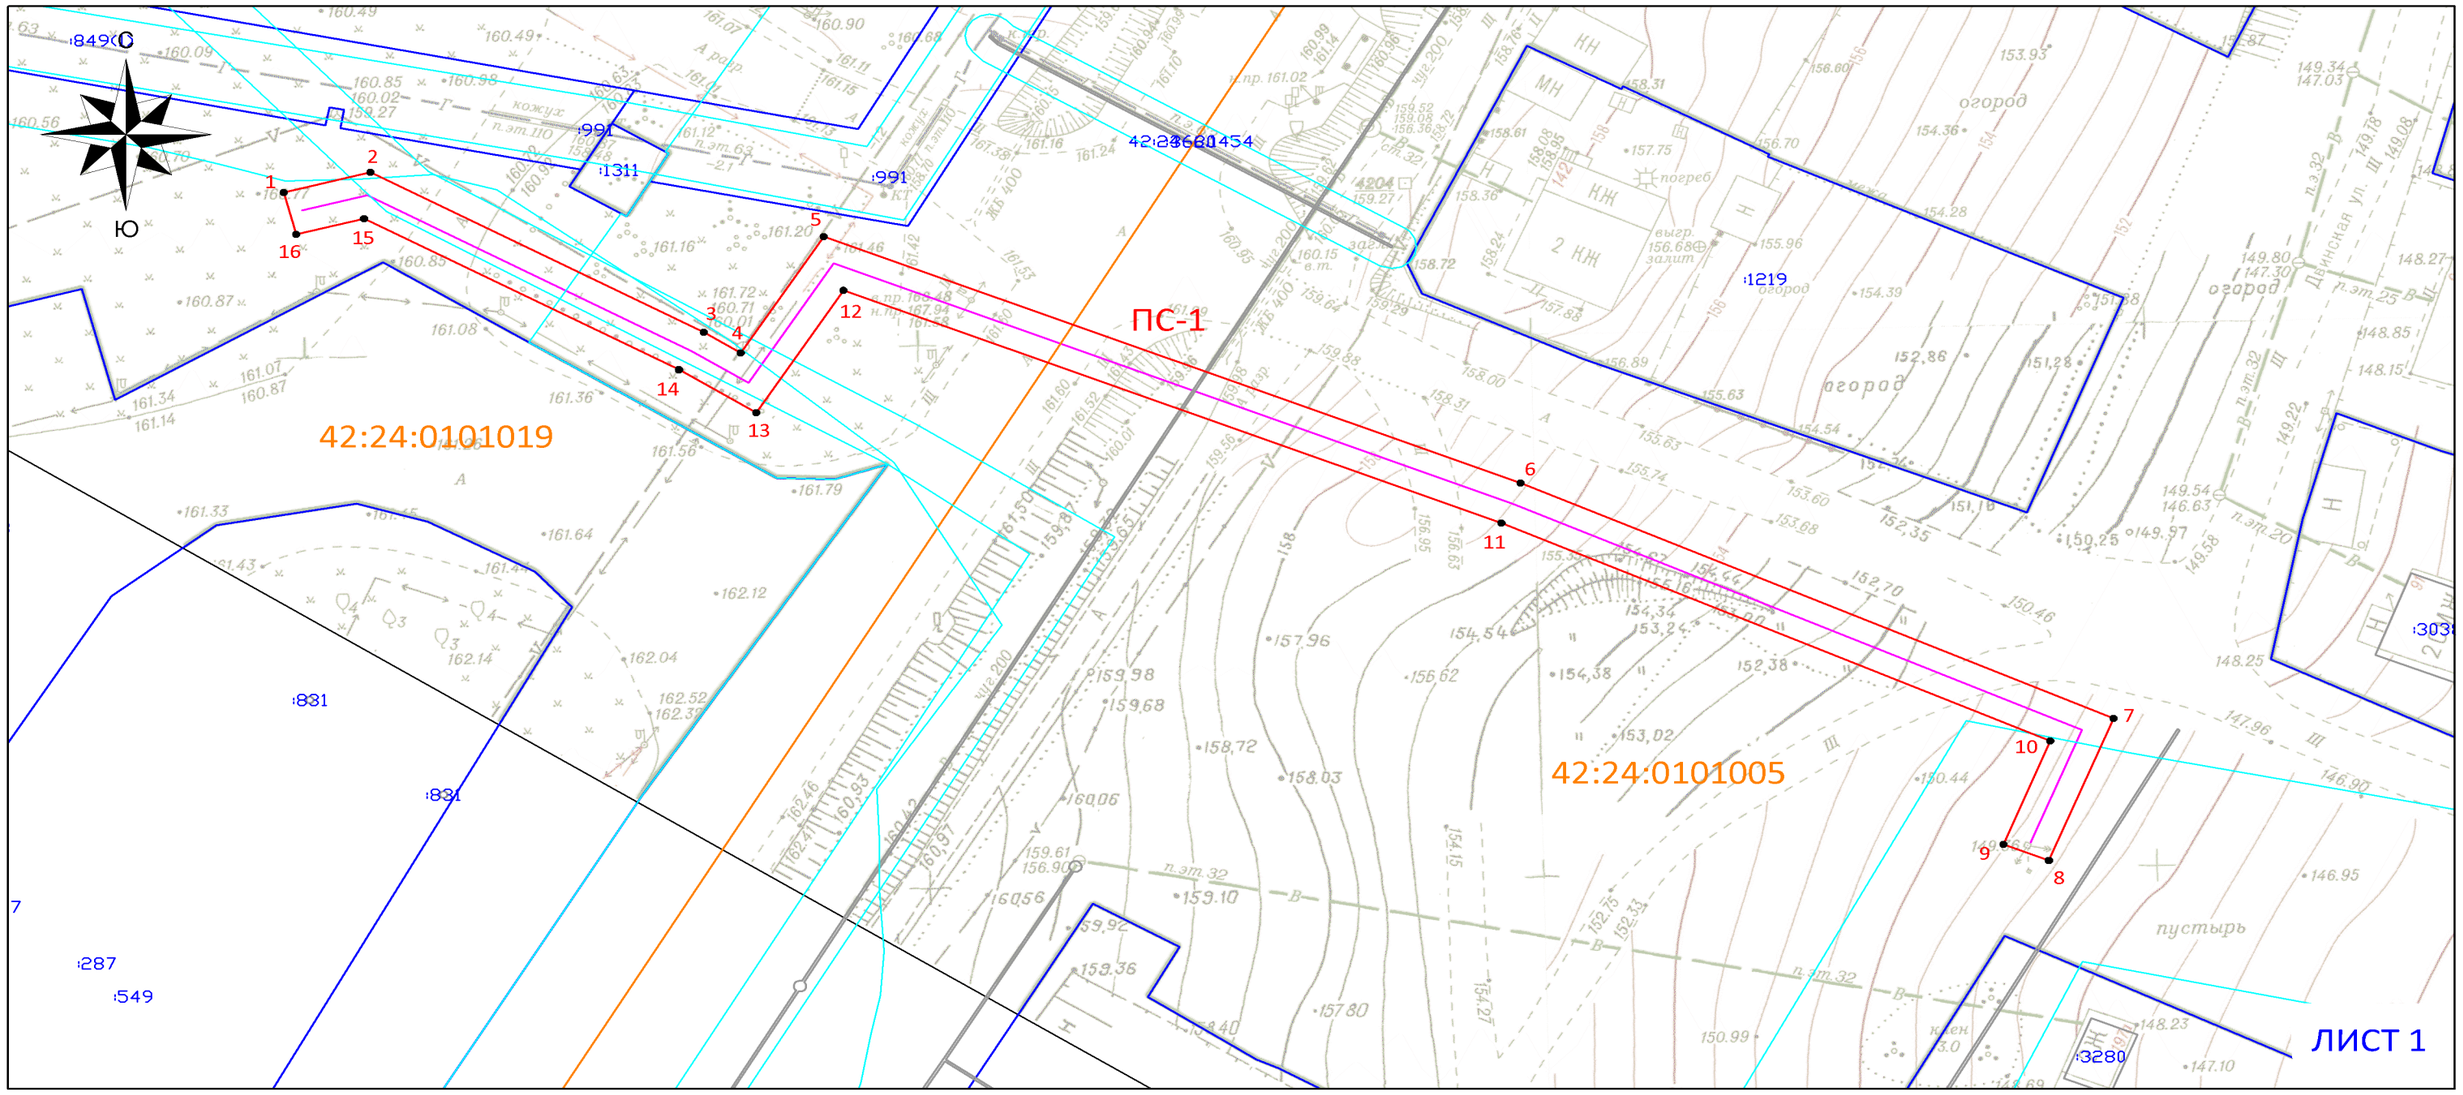

Схема расположения границ публичного сервитута

ОПИСАНИЕ ГРАНИЦ ПУБЛИЧНОГО СЕРВИТУТА

Местоположение публичного сервитута - Российская Федерация, Кемеровская область-Кузбасс, Кемеровский городской округ, город Кемерово, северо-западнее ул. Зейская, 197А; на землях населенных пунктов в кадастровом квартале № 42:24:0101005 - площадью 411 кв.м, 42:24:0101019 - площадью 300 кв.м;

Публичный сервитут - под объект электросетевого хозяйства: строительство и эксплуатация сооружения электроснабжения - линия электропередачи ЛЭП-10 кВ отпайка от ф. Южная-22 (технологическое присоединение гаража по адресу: г. Кемерово, ул. Таврическая, 141)

- площадь публичного сервитута – 711 кв.м;
- система координат – МСК-42, зона-1;
- метод определения координат характерных точек -
  - метод спутниковых геодезических измерений (определений);
- средняя квадратическая погрешность положения характерных точек – 0,10 (м).
- МАСШТАБ 1:500

Обозначение характерных точек границ	Координаты, м	
	X	
1	618007,61	1335898,60
2	618009,46	1335905,66
3	617994,73	1335932,85
4	617992,83	1335935,86
5	618003,54	1335942,62
6	617980,83	1335999,44
7	617959,15	1336047,79
8	617946,06	1336042,51
9	617947,56	1336038,80
10	617957,07	1336042,64
11	617977,15	1335997,88
12	617998,59	1335944,23
13	617987,31	1335937,11
14	617991,28	1335930,83
15	618005,19	1335905,14
16	618003,74	1335899,62

УСЛОВНЫЕ ОБОЗНАЧЕНИЯ:

- Граница земельного участка, прошедшего ГКУ
- Граница кадастрового квартала
- Проектное местоположение инженерного сооружения
- Граница здания/сооружения, прошедшего ГКУ
- Граница охранных зон
- 42:24:0101005 — Обозначение кадастрового квартала
- :2711 — Обозначение учтенных земельных участков, зданий/сооружений
- 1 — Характерная точка границы публичного сервитута
- ПС-1 — Проектная граница публичного сервитута, площадью - 711 кв.м