ПРИЛОЖЕНИЕ №1
к постановлению администрации
города Кемерово
от _____ 2026 № _____

СХЕМА

расположения границ публичного сервитута

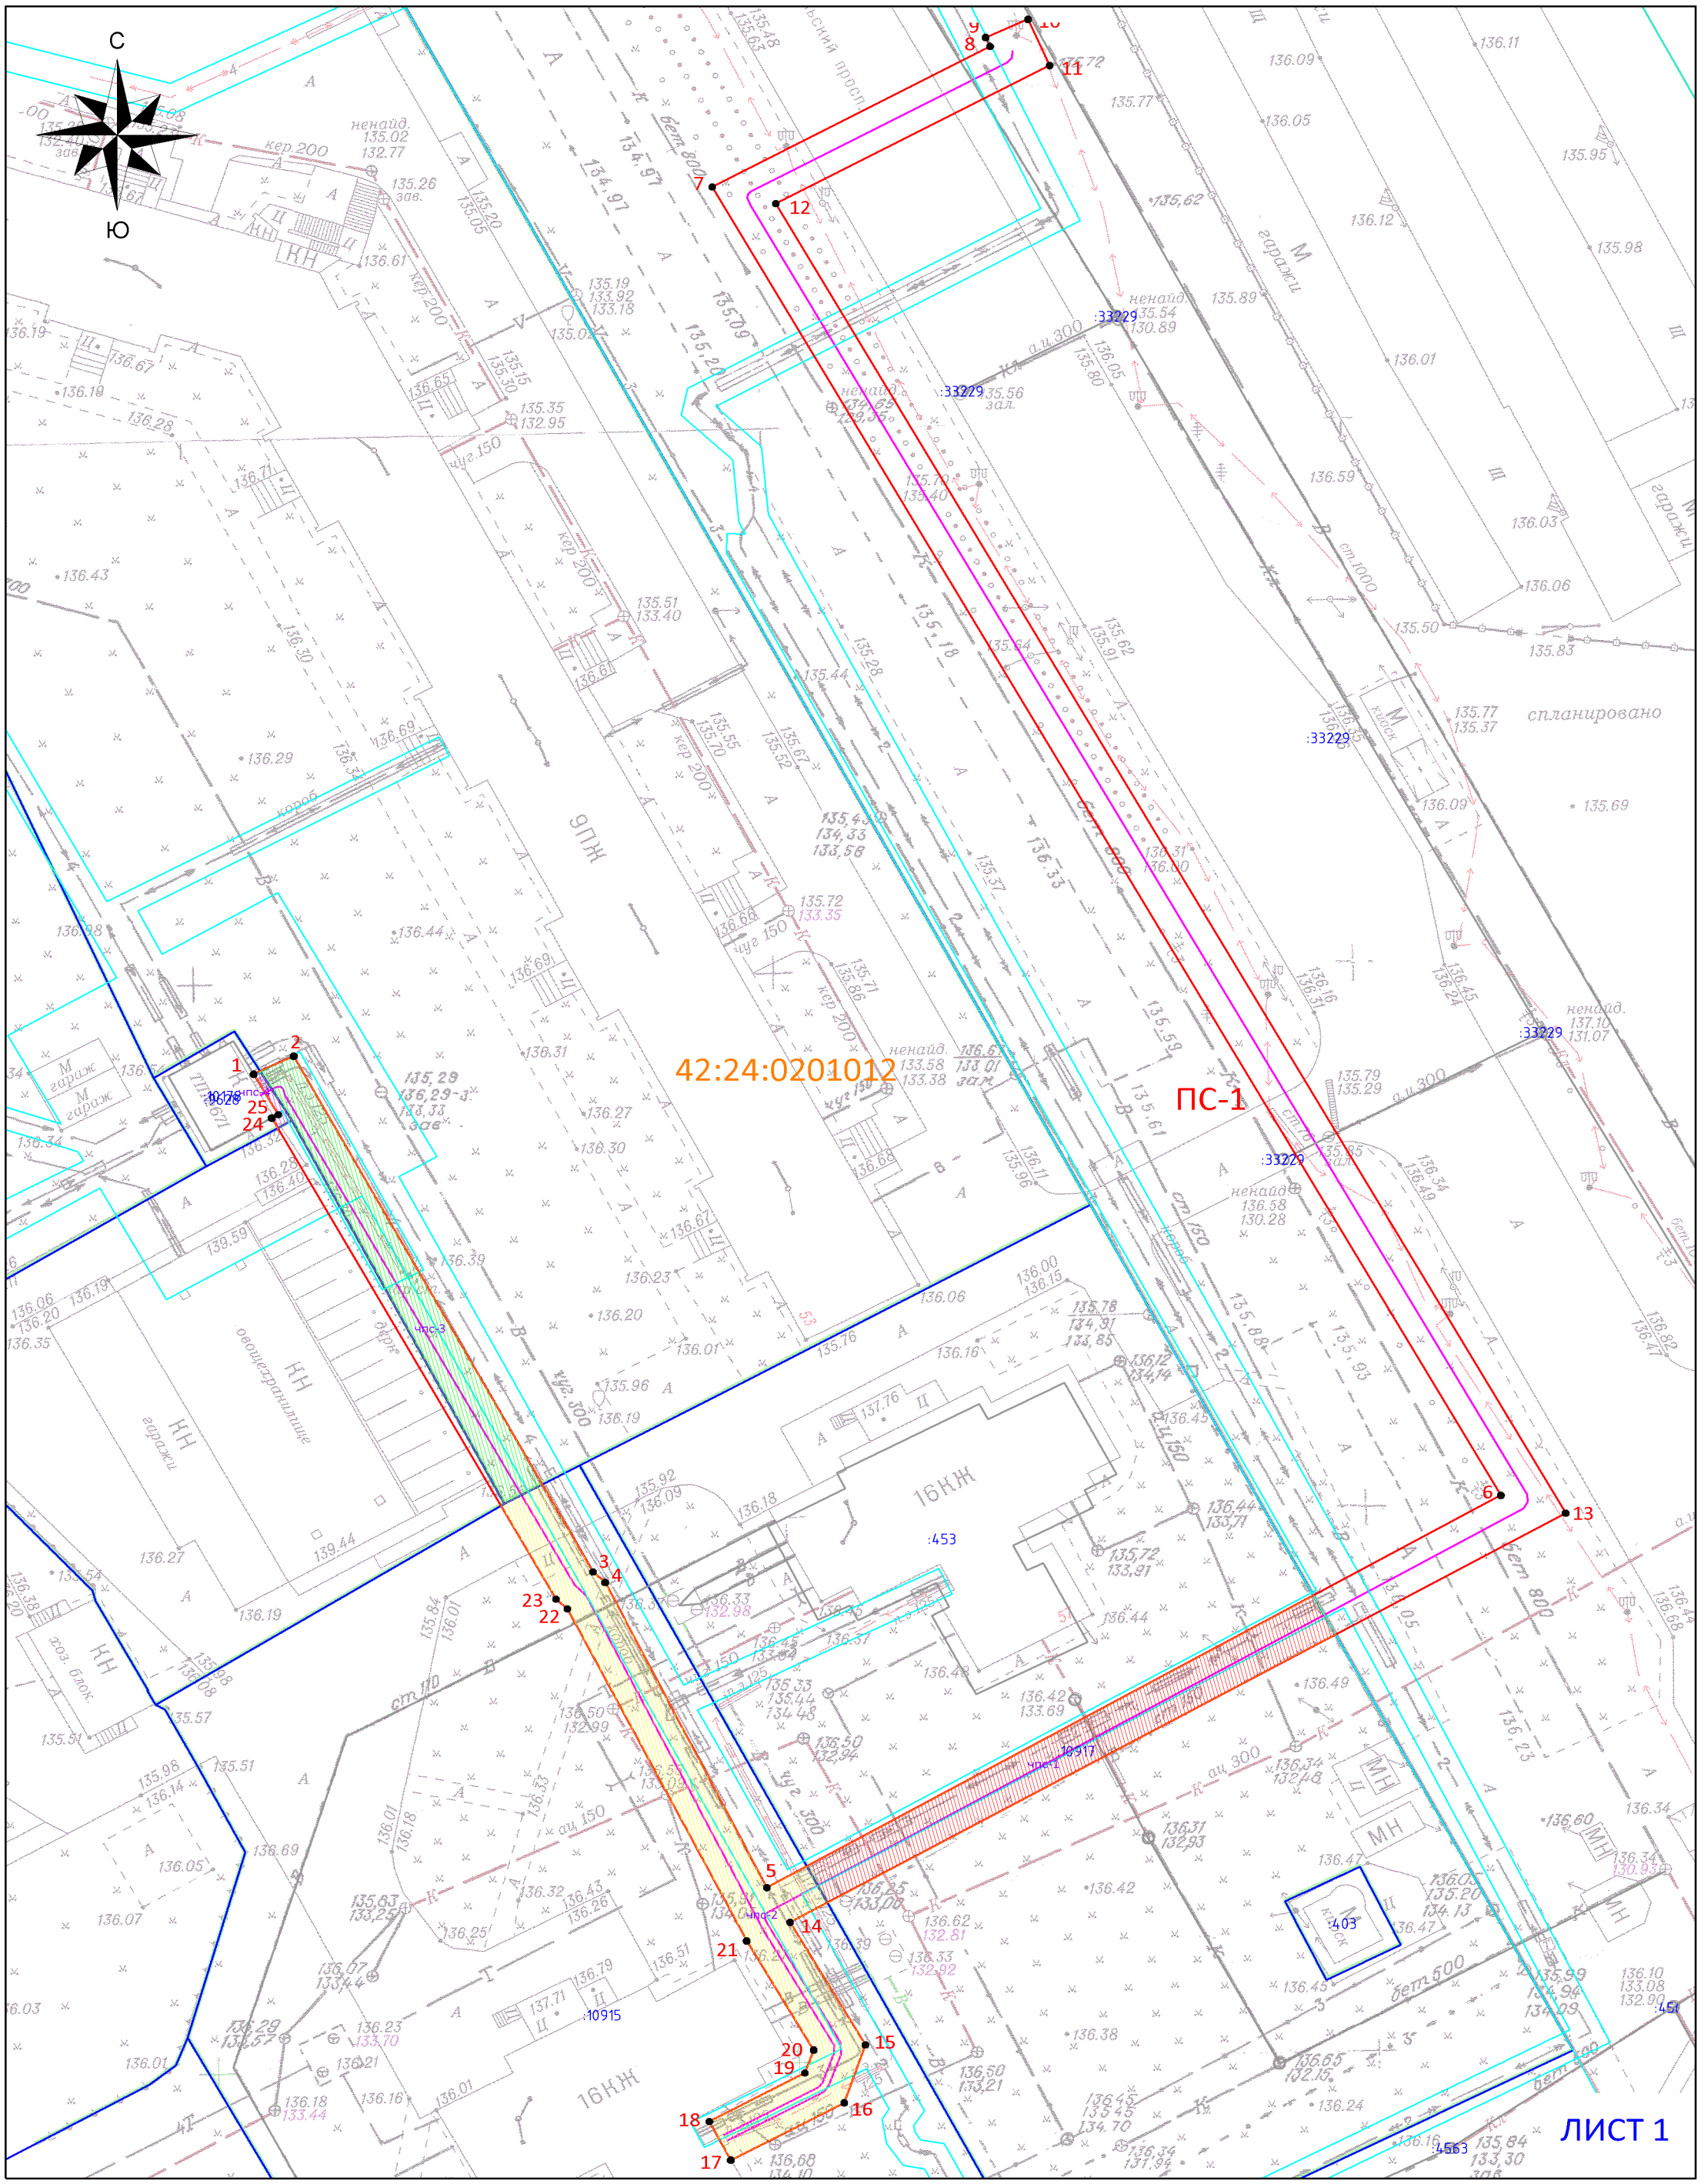

Схема расположения границ публичного сервитута

ОПИСАНИЕ ГРАНИЦ ПУБЛИЧНОГО СЕРВИТУТА

Местоположение публичного сервитута - Российская Федерация, Кемеровская область-Кузбасс, Кемеровский городской округ, город Кемерово, северо-восточнее пр. Комсомольский, 59; на землях населенных пунктов в кадастровом квартале № 42:24:0201012 - площадью 796 кв.м, а так же в границах земельного участка с КН 42:24:0201012:10917 - площадью 197 кв.м, 42:24:0201012:10915 - площадью 300 кв.м, 42:24:0201012:10904 - площадью 148 кв.м, 42:24:0201012:9628 - площадью 5 кв.м;

Публичный сервитут - под объект электросетевого хозяйства: строительство и эксплуатация сооружения электроснабжения - линия электропередачи КЛ-0,4 кВ от ТП-671 до КШ-639; линия электропередачи КЛ-0,4 кВ от КШ-639 (технологическоеприсоединение рекламной конструкции с электронно-цифровым типом смены изображения по адресу: г. Кемерово, пр. Комсомольский, восточнее дома №53, через дорогу)

- площадь публичного сервитута – 1446 кв.м;
- система координат – МСК-42, зона-1;
- метод определения координат характерных точек -
  - метод спутниковых геодезических измерений (определений);
- средняя квадратическая погрешность положения характерных точек – 0,10 (м).
- МАСШТАБ 1:500

Обозначение характерных точек границ	Координаты, м	
	X	
1	622657,59	1346004,82
2	622659,24	1346008,29
3	622611,88	1346034,10
4	622610,92	1346035,13
5	622582,87	1346049,08
6	622618,91	1346112,37
7	622739,07	1346044,37
8	622751,99	1346068,33
9	622752,80	1346067,94
10	622754,46	1346071,58
11	622750,22	1346073,46
12	622737,54	1346049,85
13	622617,27	1346117,94
14	622579,69	1346051,07
15	622568,46	1346057,56
16	622563,12	1346055,74
17	622557,85	1346045,96
18	622561,41	1346044,12
19	622565,87	1346052,35
20	622567,96	1346053,11
21	622577,98	1346047,33
22	622608,49	1346031,87
23	622609,38	1346030,91
24	622653,55	1346006,39
25	622653,87	1346006,94

УСЛОВНЫЕ ОБОЗНАЧЕНИЯ:

- Граница земельного участка, прошедшего ГКУ
- Граница кадастрового квартала
- Проектное местоположение инженерного сооружения
- Граница здания/сооружения, прошедшего ГКУ
- Граница охранных зон
- 42:24:0201012 — Обозначение кадастрового квартала
- :2711 — Обозначение учтенных земельных участков, зданий/сооружений
- 1 — Характерная точка границы публичного сервитута
- ПС-1 — Проектная граница публичного сервитута, площадью - 1446 кв.м, в том числе:
- чпс-1 — Часть публичного сервитута на земельном участке с кадастровым № 42:24:0201012:10917 (площадью – 197 кв.м)
- чпс-2 — Часть публичного сервитута на земельном участке с кадастровым № 42:24:0201012:10915 (площадью – 300 кв.м)
- чпс-3 — Часть публичного сервитута на земельном участке с кадастровым № 42:24:0201012:10904 (площадью – 148 кв.м)
- чпс-4 — Часть публичного сервитута на земельном участке с кадастровым № 42:24:0201012:9628 (площадью – 5 кв.м)

ЛИСТ 3