ПРИЛОЖЕНИЕ №1
к постановлению администрации
города Кемерово
от _____ 2026 № _____

СХЕМА
расположения границ публичного сервитута

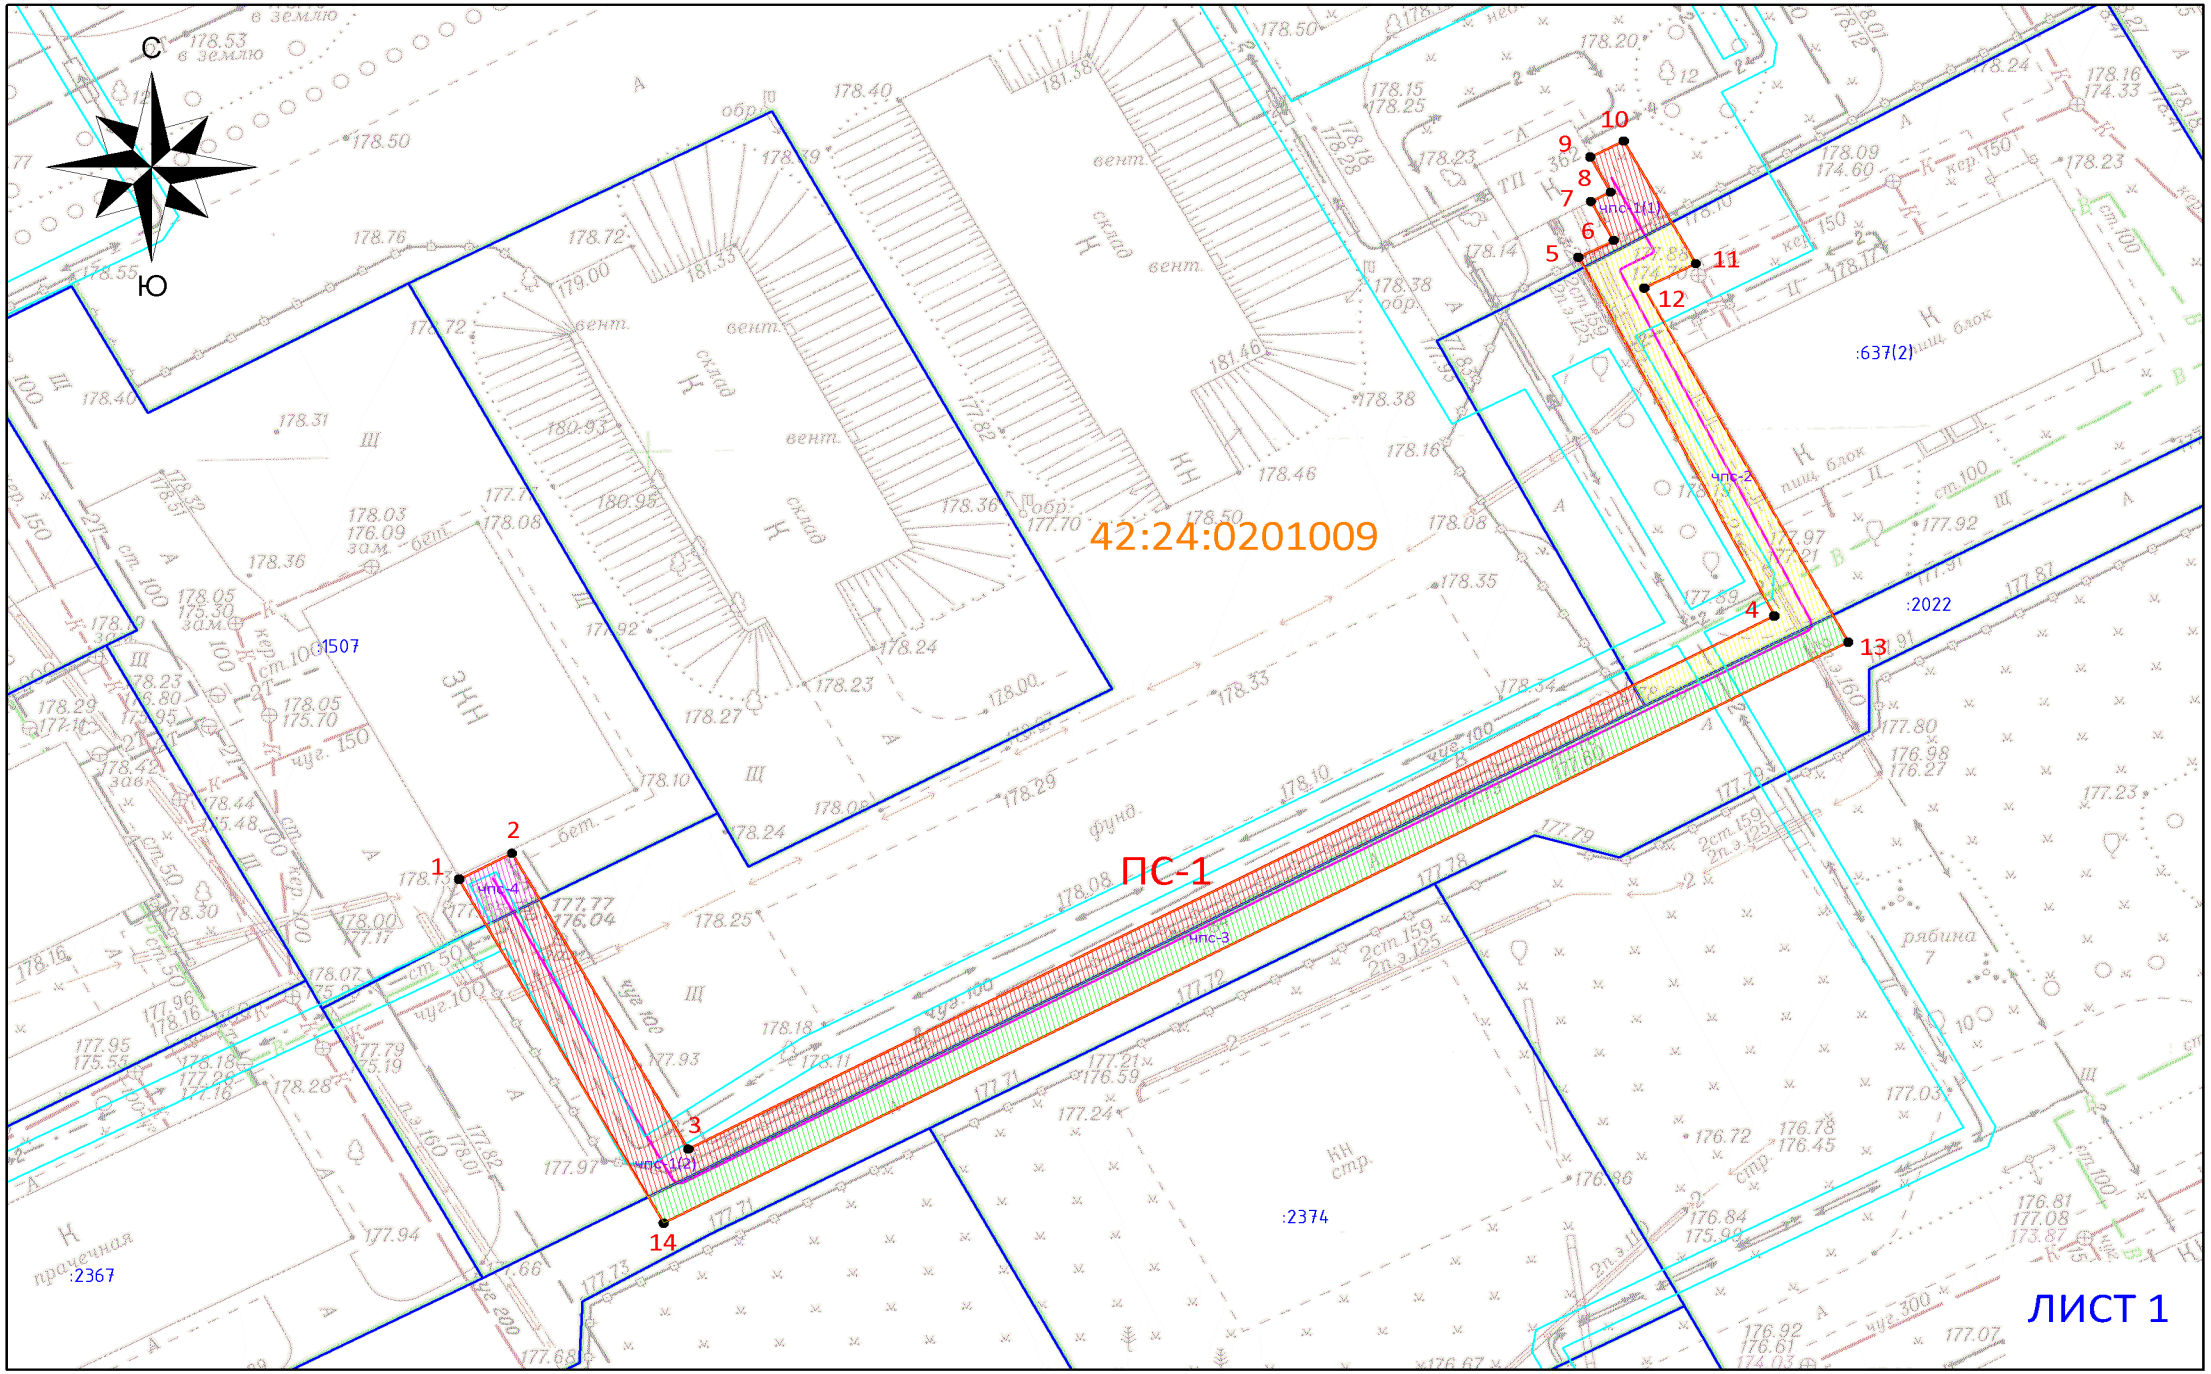

Схема расположения границ публичного сервитута

ОПИСАНИЕ ГРАНИЦ ПУБЛИЧНОГО СЕРВИТУТА

Местоположение публичного сервитута - Российская Федерация, Кемеровская область-Кузбасс, Кемеровский городской округ, город Кемерово, севернее ул. Волгоградская, 43; на землях населенных пунктов в кадастровом квартале № 42:24:0201009, а именно в границах земельного участка с КН 42:24:0201009:1693 - площадью 240 кв.м, 42:24:0201009:637 - площадью 127 кв.м 42:24:0201009:2022 - площадью 202 кв.м, 42:24:0201009:1507 - площадью 15 кв.м;

Публичный сервитут - под объект электросетевого хозяйства: строительство и эксплуатация сооружения электроснабжения - линия электропередачи КЛ-0,4 кВ от ТП-362 (технологическое присоединение нежилого здания по адресу: г. Кемерово, ул. Волгоградская, 41)

Обозначение характерных точек границ	Координаты, м	
	X	
1	621386,38	1343814,17
2	621388,28	1343817,69
3	621366,67	1343829,37
4	621405,61	1343901,39
5	621431,81	1343888,40
6	621433,02	1343890,77
7	621435,89	1343889,24
8	621436,57	1343890,56
9	621439,14	1343889,19
10	621440,33	1343891,41
11	621431,36	1343896,18
12	621429,56	1343892,77
13	621403,70	1343906,31
14	621361,25	1343827,73

- площадь публичного сервитута – 584 кв.м;
- система координат – МСК-42, зона-1;
- метод определения координат характерных точек -
  - метод спутниковых геодезических измерений (определений);
- средняя квадратическая погрешность положения характерных точек – 0,10 (м).
- МАСШТАБ 1:500

УСЛОВНЫЕ ОБОЗНАЧЕНИЯ:

- Граница земельного участка, прошедшего ГКУ
- Граница кадастрового квартала
- Проектное местоположение инженерного сооружения
- Граница здания/сооружения, прошедшего ГКУ
- Граница охранных зон
- 42:24:0201009 — Обозначение кадастрового квартала
- :2711 — Обозначение учтенных земельных участков, зданий/сооружений
- 1 — Характерная точка границы публичного сервитута
- ПС-1 — Проектная граница публичного сервитута, площадью - 584 кв.м, в том числе:
- чпс-1 — Многоконтурная часть публичного сервитута на земельном участке с кадастровым № 42:24:0201009:1693 (площадью – 240 кв.м), в котором чпс-1(1)-25 кв.м, чпс-1(2)-215 кв.м
- чпс-2 — Часть публичного сервитута на земельном участке с кадастровым № 42:24:0201009:637 (площадью – 127 кв.м)
- чпс-3 — Часть публичного сервитута на земельном участке с кадастровым № 42:24:0201009:2022 (площадью – 202 кв.м)
- чпс-4 — Часть публичного сервитута на земельном участке с кадастровым № 42:24:0201009:1507 (площадью – 15 кв.м)