ПРИЛОЖЕНИЕ №1
к постановлению администрации
города Кемерово
от _____ 2026 № _____

СХЕМА
расположения границ публичного сервитута

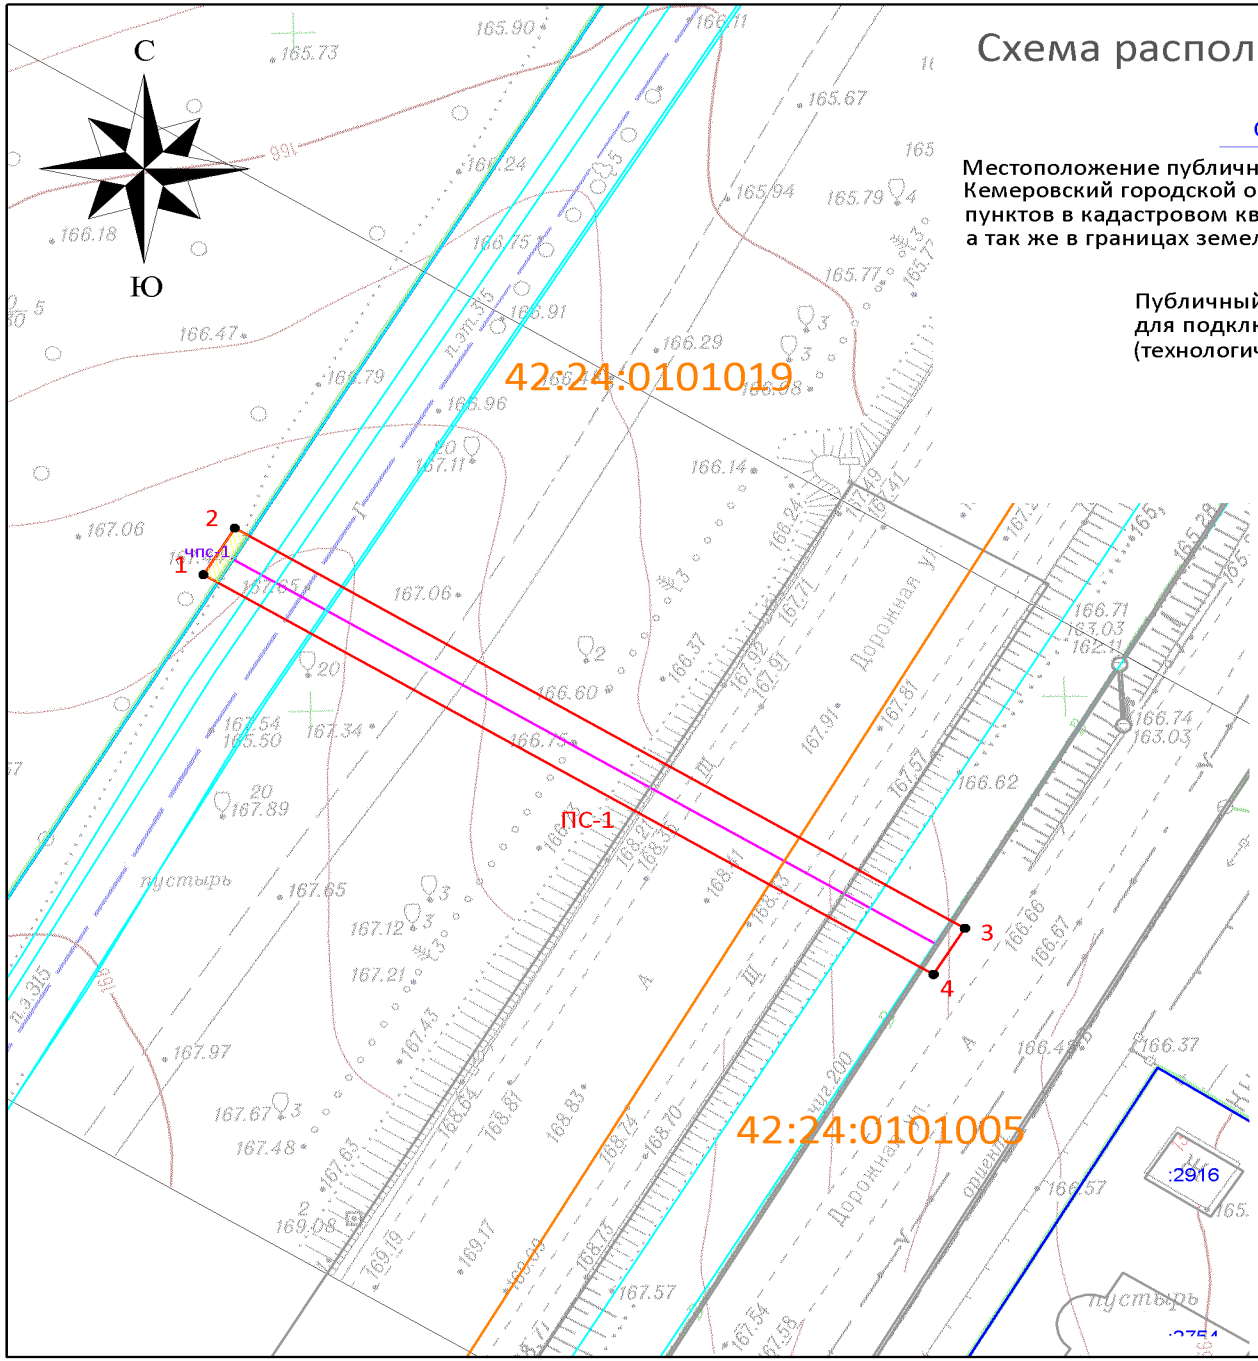

Схема расположения границ публичного сервитута

ОПИСАНИЕ ГРАНИЦ ПУБЛИЧНОГО СЕРВИТУТА

Местоположение публичного сервитута - Российская Федерация, Кемеровская область-Кузбасс, Кемеровский городской округ, город Кемерово, юго-восточнее ул. Дорожная, 3А, на землях населенных пунктов в кадастровом квартале № 42:24:0101019 - площадью 172 кв.м, 42:24:0101005 - площадью 51 кв.м, а так же в границах земельного участка с КН 42:24:0101019:1722 - площадью 4 кв.м;

Публичный сервитут - под объект водопроводной сети: строительство водопровода для подключения АГНКС по адресу: г. Кемерово, ул. Дорожная, 3а, к.н. 42:24:0101019:1722 (технологическое присоединение к сетям ВиК)

- площадь публичного сервитута – 227 кв.м;
- система координат – МСК-42, зона-1;
- метод определения координат характерных точек -
  - метод спутниковых геодезических измерений (определений);
- средняя квадратическая погрешность положения характерных точек – 0,10 (м).
- МАСШТАБ 1:500

Обозначение характерных точек границ	Координаты, м	
	X	У
1	617800,34	1335797,55
2	617803,75	1335799,63
3	617774,26	1335848,07
4	617770,85	1335845,99

УСЛОВНЫЕ ОБОЗНАЧЕНИЯ:

- Граница земельного участка, прошедшего ГКУ
- Граница кадастрового квартала
- Проектное местоположение инженерного сооружения
- Граница здания/сооружения, прошедшего ГКУ
- Граница охранных зон
- 42:24:0401036 — Обозначение кадастрового квартала
- :2711 — Обозначение учтенных земельных участков, зданий/сооружений
- 1 — Характерная точка границы публичного сервитута
- ПС-1 — Проектная граница публичного сервитута, площадью - 227 кв.м, в том числе:
- ЧПС-1 — Часть публичного сервитута на земельном участке с кадастровым № 42:24:0101019:1722 (площадью – 4 кв.м)