


СХЕМА  
расположения границ р/кличного сервитута

3

ПРИЛОЖЕНИЕ №1  
к Постановлению  
Администрации  
города Кемерово  
от \_\_\_\_\_ № \_\_\_\_\_

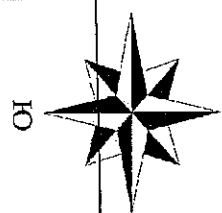

ЛИСТ 1


42:04:0208002

ТС-1

административное

дом п.

ул. Шелловская

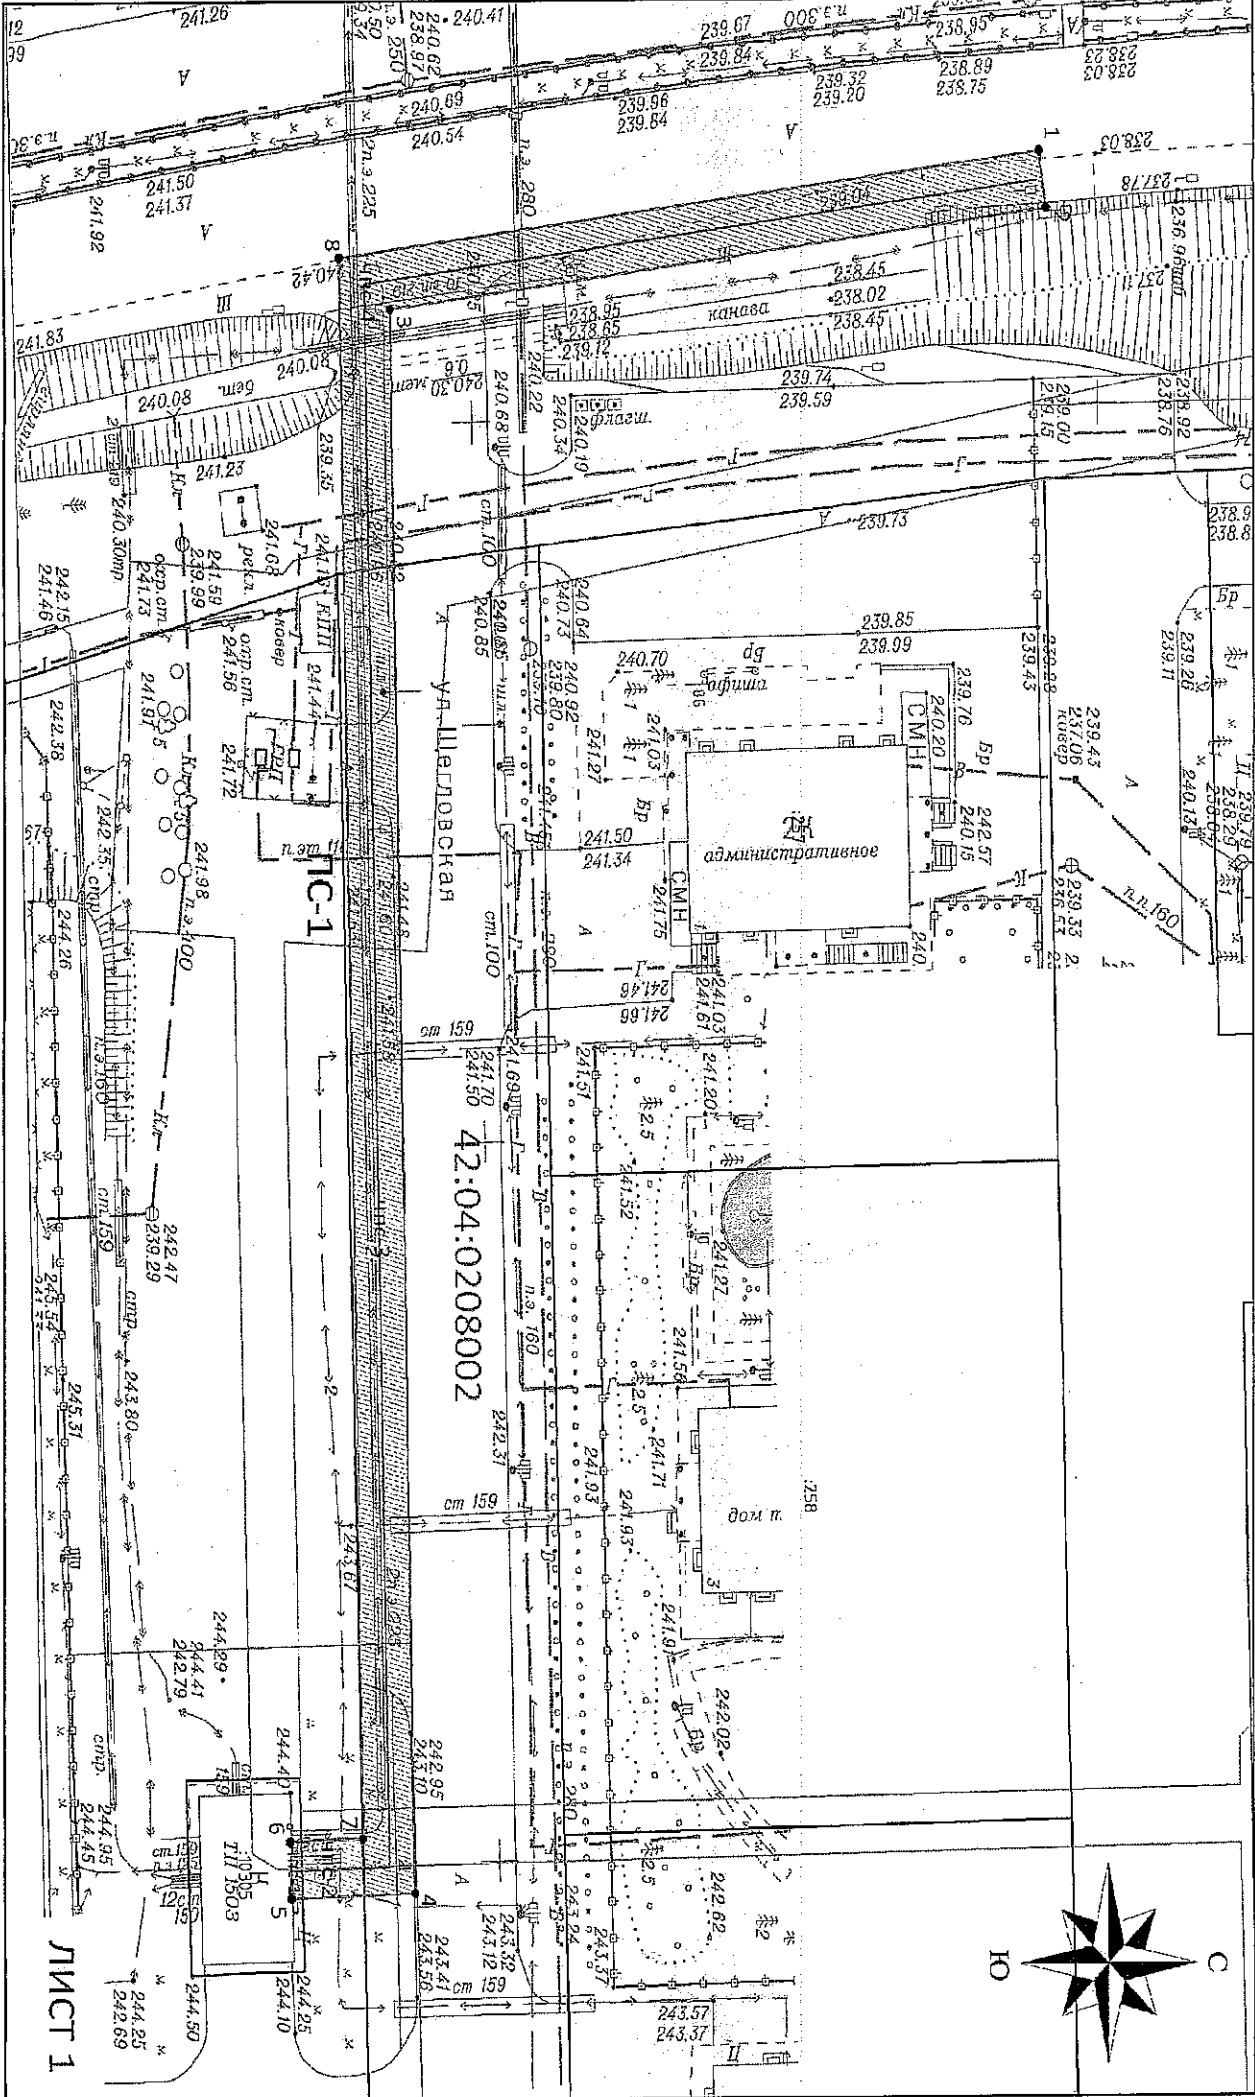

## Схема расположения границ публичного сервитута

### ОПИСАНИЕ ГРАНИЦ ПУБЛИЧНОГО СЕРВИТУТА

Местоположение публичного сервитута - Российская Федерация, Кемеровская область-Кузбасс, Кемеровский городской округ, город Кемерово, восточнее пр. В. В. Михайлова, 9, на землях населенных пунктов в кадастровом квартале № 42:04:0401014, а именно в границах земельных участков с кадастровыми номерами 42:04:0208002.10305 - площадью 4кв.м, 42:04:0208002.98 - площадью 19кв.м, 42:04:0208002.630 - площадью 369кв.м, 42:04:0000000.255 (ЕЗ 42:04:0208002.88) - площадью 297кв.м;

Публичный сервитут - под объект электросетевого хозяйства: строительство и эксплуатация сооружения электрооборудования - линия электропередачи КЛ-0,4 кв. от ТП-1503 (технологическое присоединение световоронного объекта по адресу: г. Кемерово, пр. Михайлова, 7)

- площадь публичного сервитута – 689 кв.м;
- система координат – МСК-42, зона-1;
- метод определения: координат характерных точек -  
- метод спутниковых геодезических измерений (определений);
- средняя квадратическая погрешность положения характерных точек – 0,10 (м),
- МАСШТАБ 1:500

#### УСЛОВНЫЕ ОБОЗНАЧЕНИЯ:

- \_\_\_\_\_ Граница земельного участка, прошедшего ГКУ
- \_\_\_\_\_ Граница кадастрового квартала
- \_\_\_\_\_ Проектное местоположение инженерного сооружения
- \_\_\_\_\_ Граница здания/сооружения, прошедшего ГКУ
- \_\_\_\_\_ Граница охранной зоны
- 42:04:0208002 \_\_\_\_\_ Обозначение кадастрового квартала
- 2711 \_\_\_\_\_ Обозначение учетных земельных участков, зданий/сооружений
- 1 ● \_\_\_\_\_ Характерная точка границы публичного сервитута

1 ● Проектная граница публичного сервитута, установленная для строительства и эксплуатации КЛ-0,4 кв от ТП-1503, площадью - 689 кв.м, в том числе:

- ПС-1 \_\_\_\_\_ Часть публичного сервитута на земельном участке с кадастровым № 42:04:0208002.10305 (площадью – 4кв.м)
- ПКС-2 \_\_\_\_\_ Часть публичного сервитута на земельном участке с кадастровым № 42:04:0208002.98 (площадью – 19кв.м)
- ПКС-3 \_\_\_\_\_ Часть публичного сервитута на земельном участке с кадастровым № 42:04:0208002.630 (площадью – 369кв.м)
- ПКС-4 \_\_\_\_\_ Часть публичного сервитута на земельном участке с кадастровым № 42:04:0000000.255 (площадью – 297кв.м)

Обозначение характерных точек границ	Координаты, м	
	X	Y
1	630919,56	1348551,11
2	630920,07	1348555,08
3	630867,72	1348561,80
4	630869,65	1348671,84
5	630859,80	1348672,15
6	630859,72	1348668,15
7	630865,58	1348667,96
8	630863,66	1348558,29