ПРИЛОЖЕНИЕ №1

к постановлению администрации
города Кемерово
от _____ 2026 № _____

3

СХЕМА

расположения границ публичного сервитута

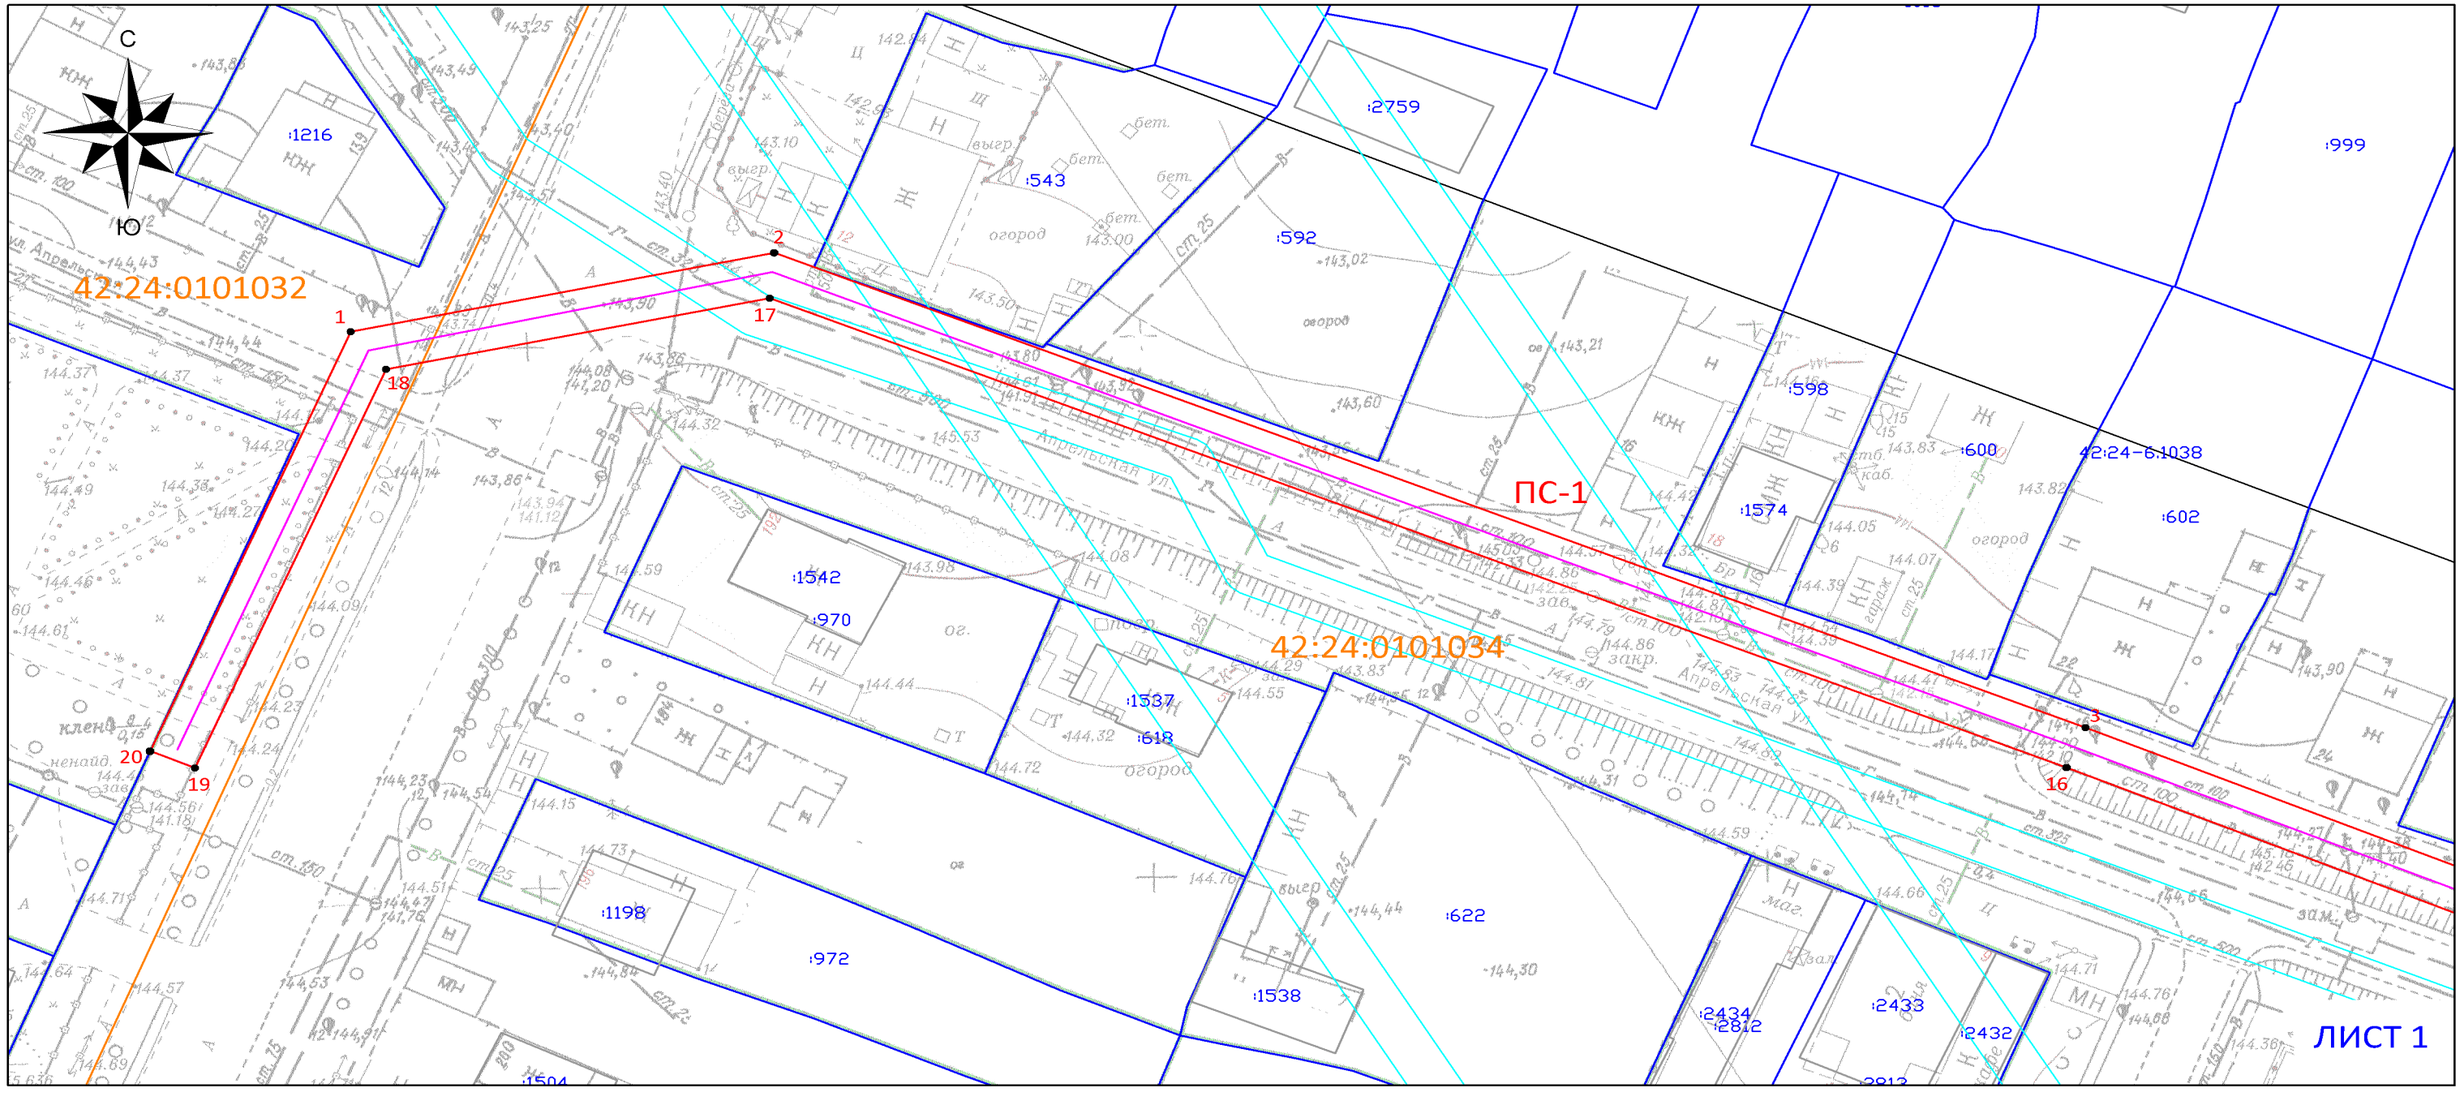

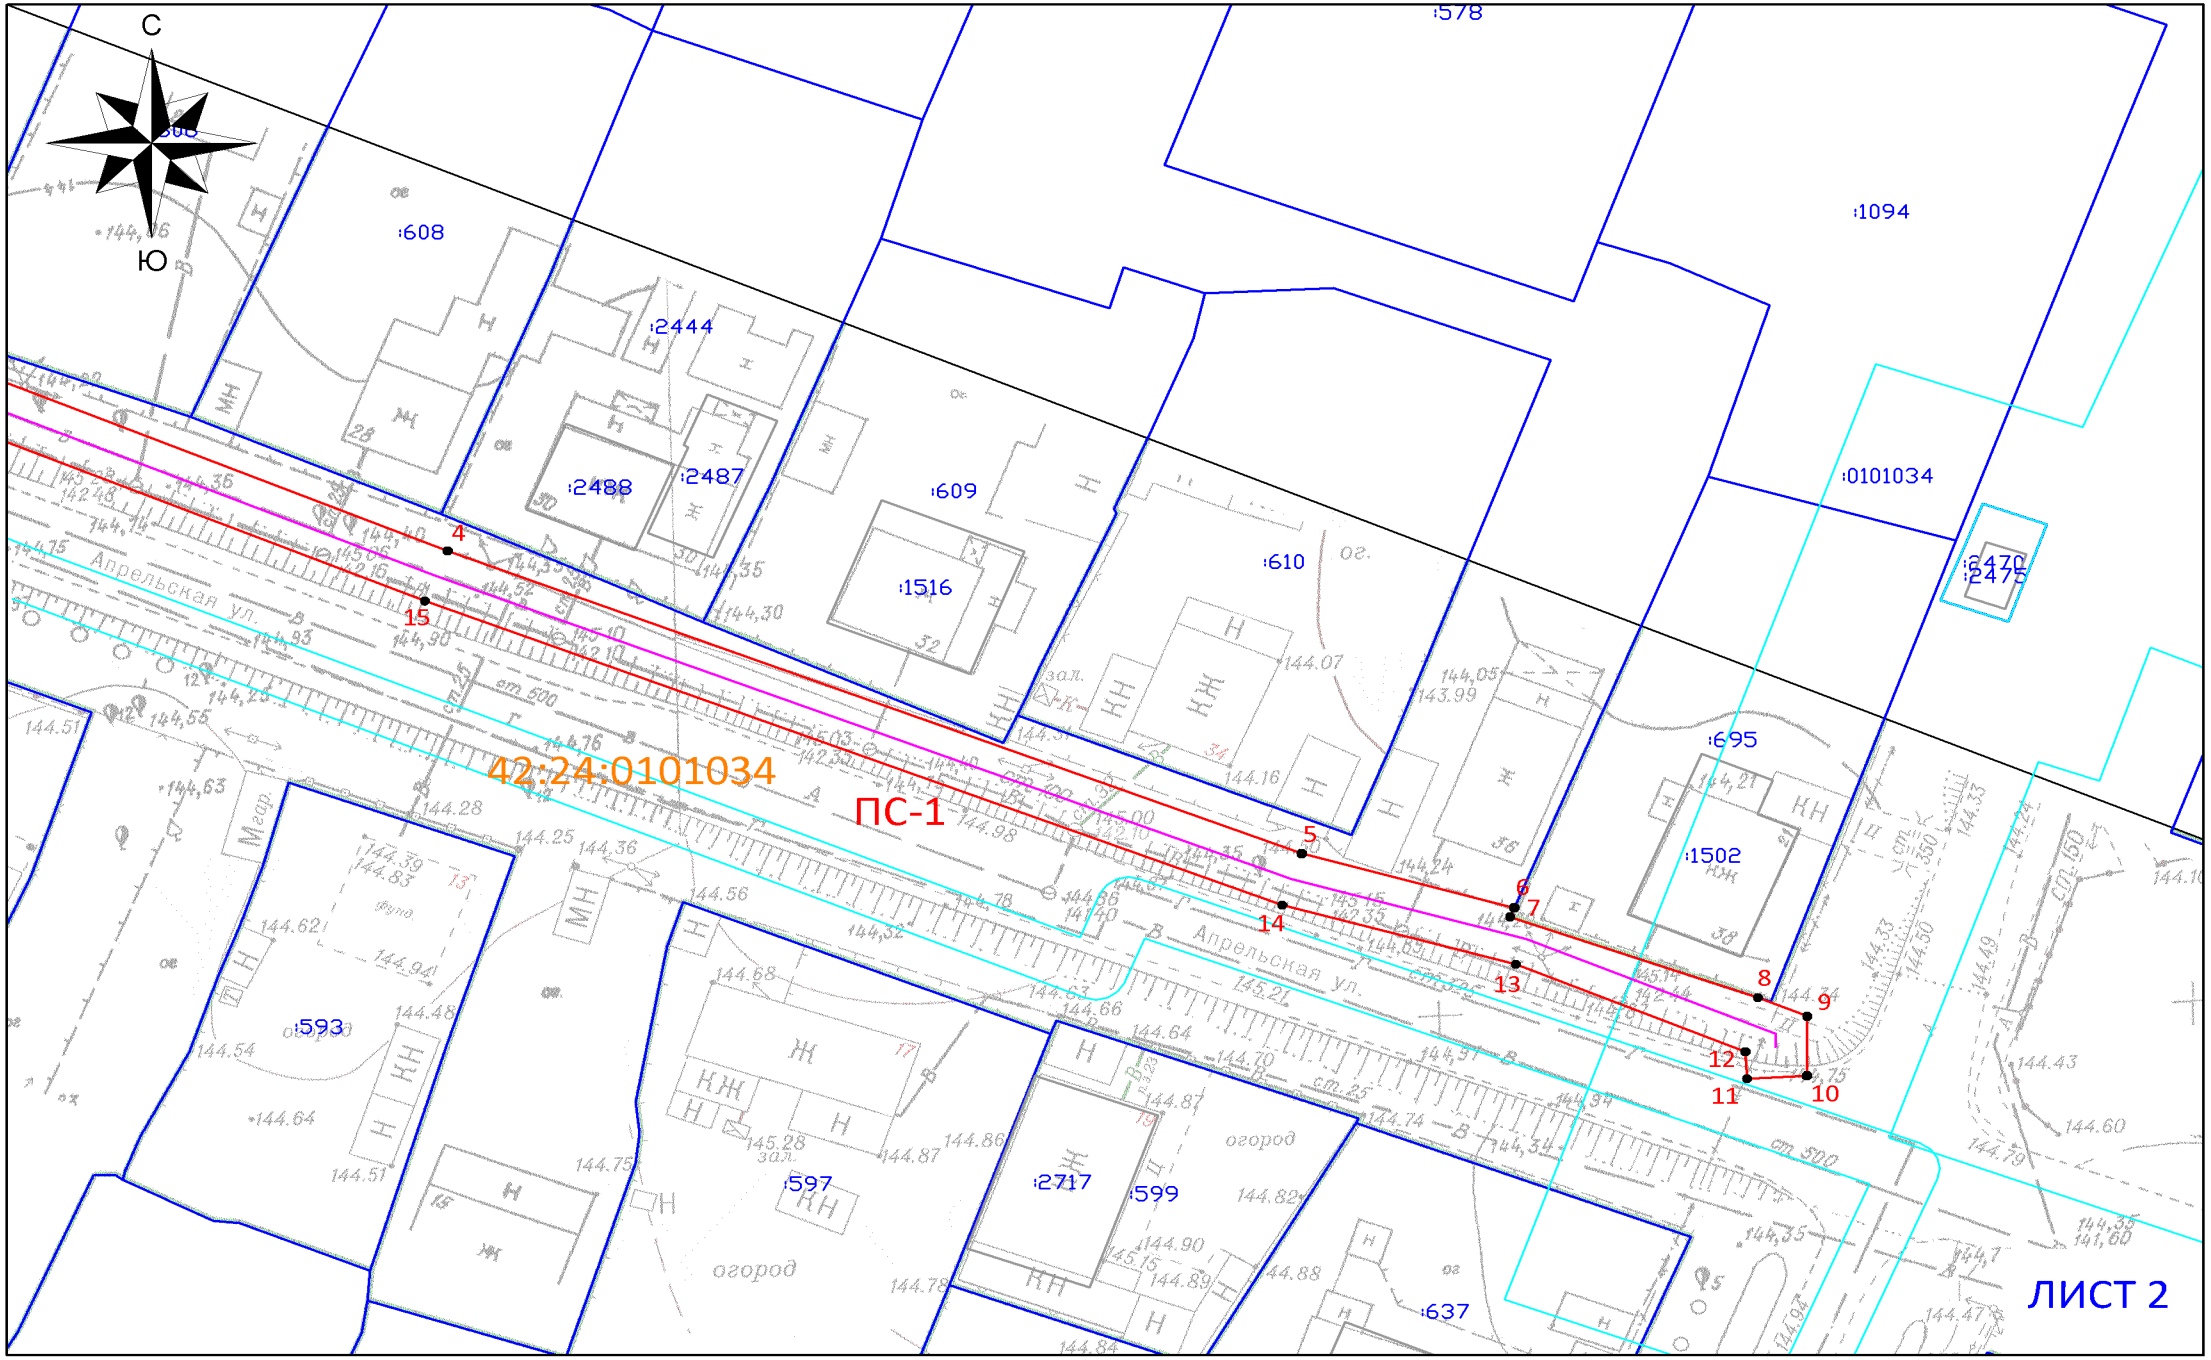
С
Ю
:578
:608
:2444
:1094
:2488
:2487
:609
:0101034
:1516
:610
:2476
:2475
:695
42:24:0101034
ПС-1
:1502
:593
:2717
:599
:597
:637
Апрельская ул.
4
15
5
14
6
7
13
8
9
12
11
10
ЛИСТ 2

Схема расположения границ публичного сервитута

ОПИСАНИЕ ГРАНИЦ ПУБЛИЧНОГО СЕРВИТУТА

Местоположение публичного сервитута - Российская Федерация, Кемеровская область-Кузбасс, Кемеровский городской округ, город Кемерово, северо-восточнее ул. Угловая, 143; на землях населенных пунктов в кадастровом квартале № 42:24:0101032 - площадью 186 кв.м, 42:24:0101034 - площадью 1216 кв.м;

Публичный сервитут - под объект электросетевого хозяйства: строительство и эксплуатация сооружения электроснабжения - линия электропередачи ЛЭП-10 кВ отпайка от ф. Зап.-5 (технологическое присоединение нежилого здания по адресу: г. Кемерово, ул. Угловая, к.н. 42:24:0101032:3108)

- площадь публичного сервитута – 1402 кв.м;
- система координат – МСК-42, зона-1;
- метод определения координат характерных точек - - метод спутниковых геодезических измерений (определений);
- средняя квадратическая погрешность положения характерных точек – 0,10 (м).
- МАСШТАБ 1:500

Обозначение характерных точек границ	Координаты, м	
	X	
1	622917,79	1336927,81
2	622925,07	1336962,33
3	622881,25	1337069,25
4	622856,12	1337128,63
5	622833,77	1337185,28
6	622829,78	1337199,38
7	622829,10	1337199,10
8	622823,14	1337215,54
9	622821,76	1337218,80
10	622817,38	1337218,78
11	622817,16	1337214,81
12	622819,15	1337214,70
13	622825,59	1337199,49
14	622829,98	1337184,00
15	622852,42	1337127,12
16	622877,56	1337067,70
17	622920,89	1336961,97
18	622914,33	1336930,69
19	622877,52	1336915,12
20	622879,08	1336911,45

УСЛОВНЫЕ ОБОЗНАЧЕНИЯ:

- Граница земельного участка, прошедшего ГКУ
- Граница кадастрового квартала
- Проектное местоположение инженерного сооружения
- Граница здания/сооружения, прошедшего ГКУ
- Граница охранных зон
- 42:24:0101032 — Обозначение кадастрового квартала
- :2711 — Обозначение учтенных земельных участков, зданий/сооружений
- 1 — Характерная точка границы публичного сервитута
- ПС-1 — Проектная граница публичного сервитута, площадью - 1402 кв.м