ПРИЛОЖЕНИЕ №1
к постановлению администрации
города Кемерово
от _____ 2026 № ____

СХЕМА
расположения границ публичного сервитута

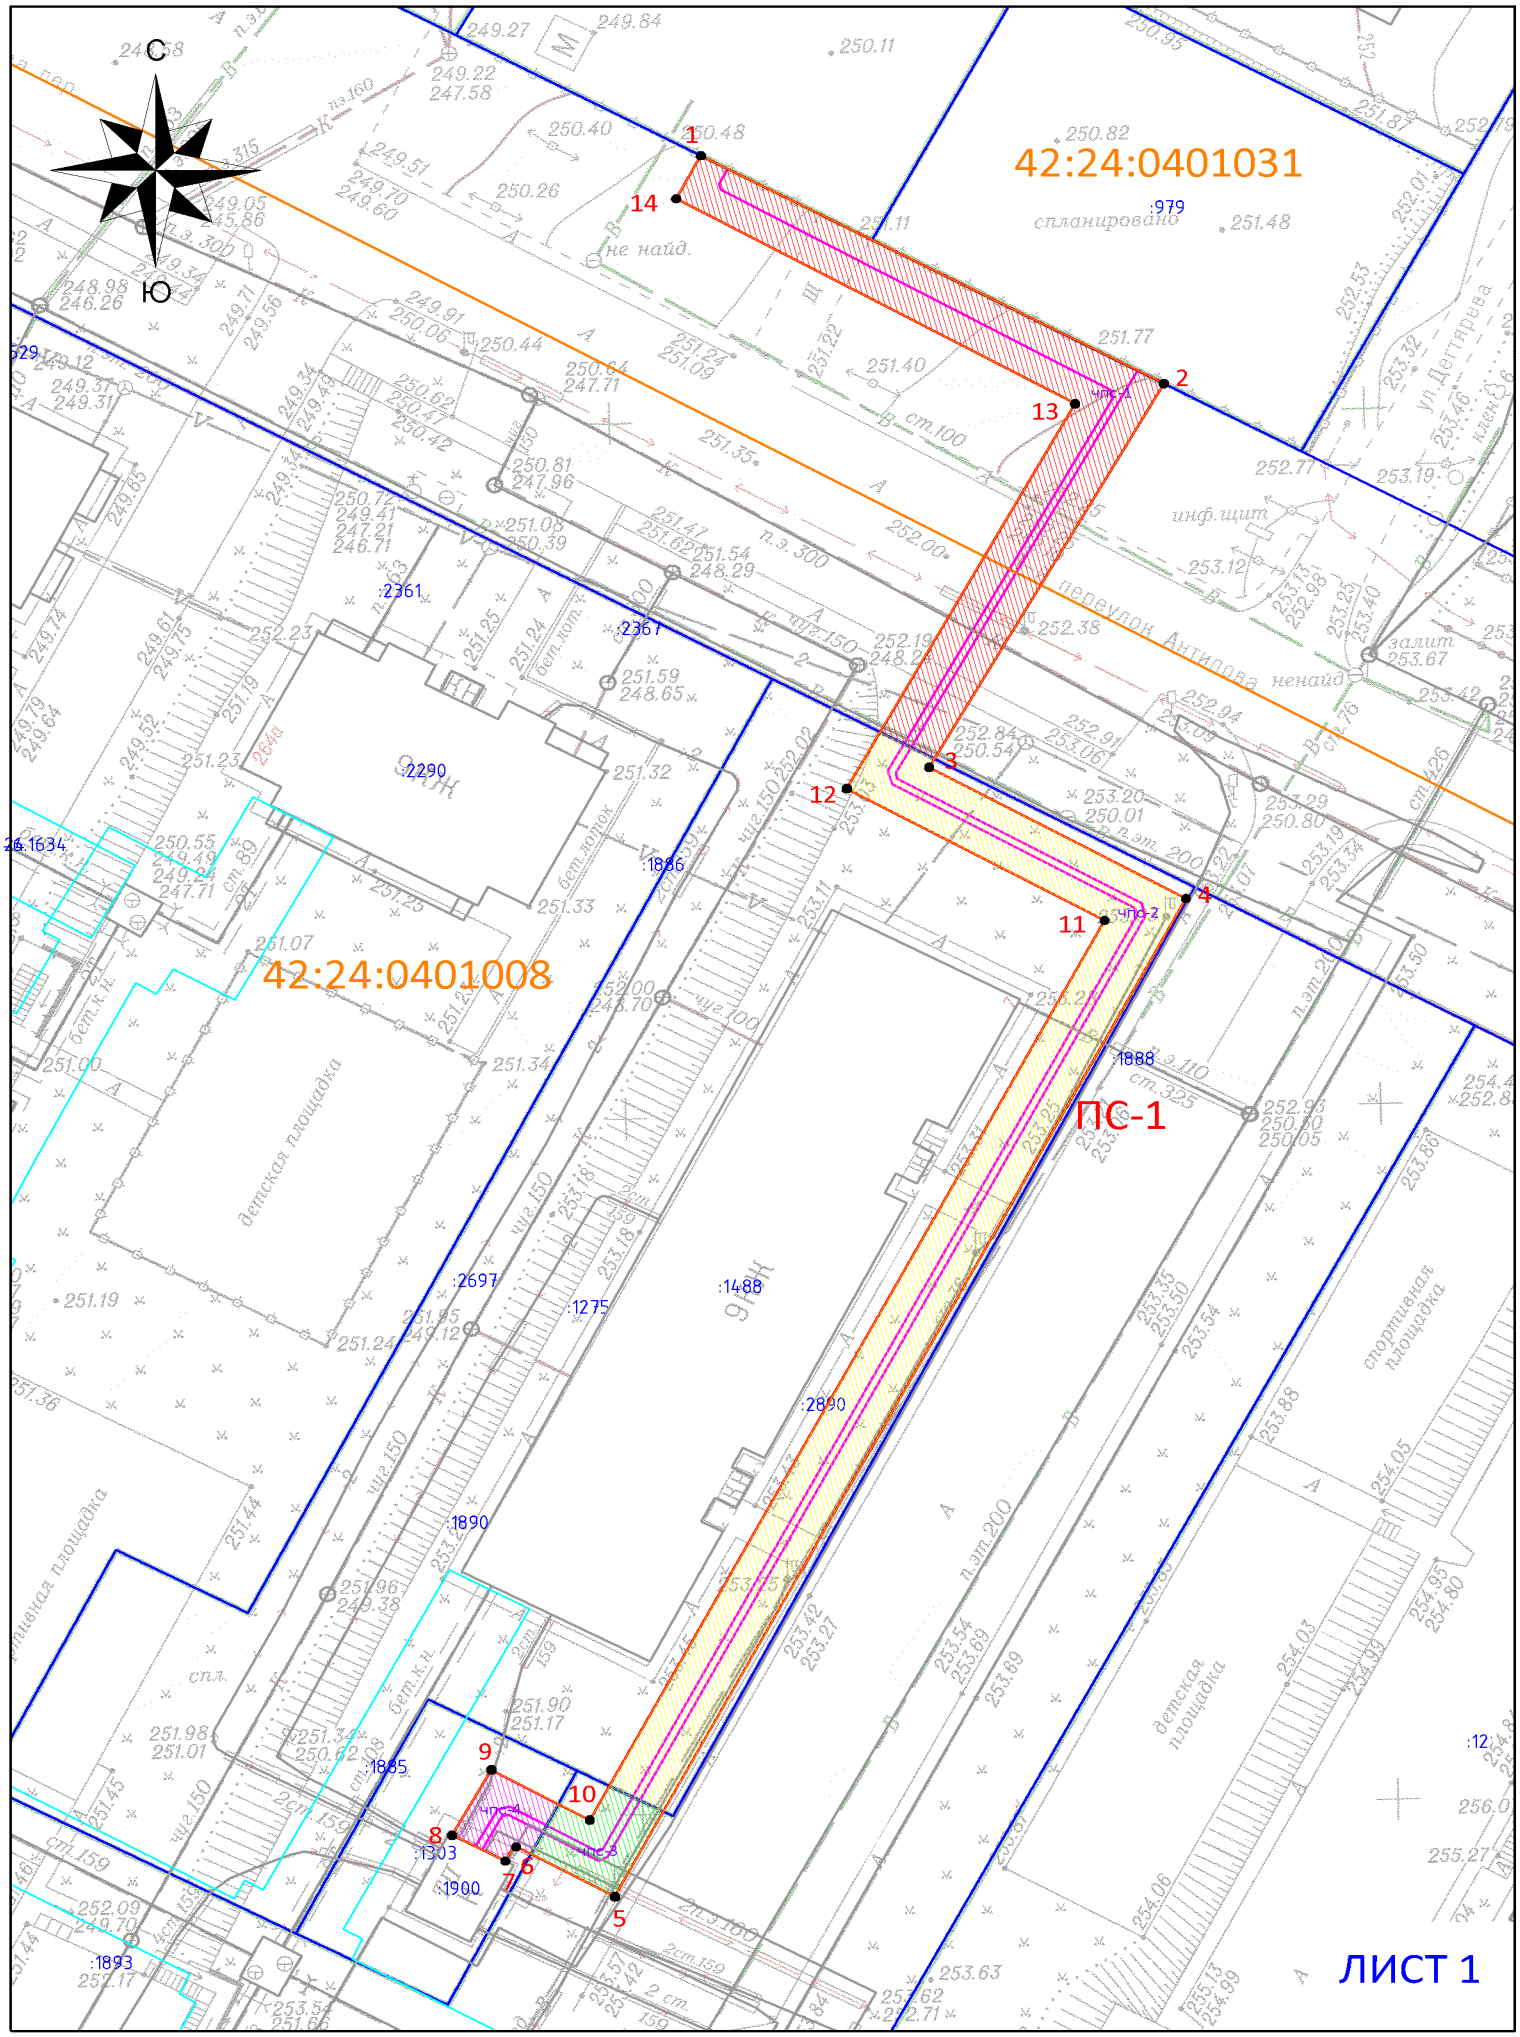

Схема расположения границ публичного сервитута

ОПИСАНИЕ ГРАНИЦ ПУБЛИЧНОГО СЕРВИТУТА

Местоположение публичного сервитута - Российская Федерация, Кемеровская область-Кузбасс, Кемеровский городской округ, город Кемерово, юго-восточнее ул. Дегтярева, 11Б; на землях населенных пунктов в кадастровом квартале № 42:24:0401008, 42:24:0401031, а именно в границах земельного участка с КН 42:24:0000000:1308 - площадью 247 кв.м, 42:24:0401008:1275 - площадью 381 кв.м, 42:24:0401008:1299 - площадью 37 кв.м, 42:24:0401008:1303 - площадью 26 кв.м;

Публичный сервитут - под объект электросетевого хозяйства: строительство и эксплуатация сооружения электроснабжения - линия электропередачи КЛ-0,4 кВ от ТП-1006 (технологическое присоединение нежилых зданий по адресу: г. Кемерово, ул. Дегтярева, 11Б и 11)

Обозначение характерных точек границ	Координаты, м	
	X	
1	631844,47	1341803,06
2	631828,07	1341833,76
3	631800,46	1341818,21
4	631791,03	1341835,22
5	631719,19	1341797,38
6	631722,85	1341790,71
7	631721,76	1341790,11
8	631723,60	1341786,56
9	631728,31	1341789,18
10	631724,70	1341795,70
11	631789,45	1341829,82
12	631798,93	1341812,74
13	631826,62	1341827,87
14	631841,37	1341801,42

- площадь публичного сервитута – 691 кв.м;
- система координат – МСК-42, зона-1;
- метод определения координат характерных точек -
  - метод спутниковых геодезических измерений (определений);
- средняя квадратическая погрешность положения характерных точек – 0,10 (м).
- МАСШТАБ 1:500

УСЛОВНЫЕ ОБОЗНАЧЕНИЯ:

- Граница земельного участка, прошедшего ГКУ
- Граница кадастрового квартала
- Проектное местоположение инженерного сооружения
- Граница здания/сооружения, прошедшего ГКУ
- Граница охранных зон
- 42:24:0401008 — Обозначение кадастрового квартала
- :2711 — Обозначение учтенных земельных участков, зданий/сооружений
- 1 — Характерная точка границы публичного сервитута
- ПС-1 — Проектная граница публичного сервитута, площадью - 691 кв.м, в том числе:
- чпс-1 — Часть публичного сервитута на земельном участке с кадастровым № 42:24:0000000:1308 (площадью – 247 кв.м)
- чпс-2 — Часть публичного сервитута на земельном участке с кадастровым № 42:24:0401008:1275 (площадью – 381 кв.м)
- чпс-3 — Часть публичного сервитута на земельном участке с кадастровым № 42:24:0401008:1299 (площадью – 37 кв.м)
- чпс-4 — Часть публичного сервитута на земельном участке с кадастровым № 42:24:0401008:1303 (площадью – 26 кв.м)