ПРИЛОЖЕНИЕ №1
к постановлению администрации
города Кемерово
от _____ 2026 № ____

Схема расположения границ публичного сервитута

Публичный сервитут устанавливается для строительства сооружения электроснабжения:
«Реконструкция: "ВЛ-10 кВ ф.ГРЭС-38 от опоры 102/3 до КТПН-1289, МТП-1282"-монтаж одной цепи ВЛИ-0,4 кВ проводом СИП-2 с установкой ж/б опор»

Местоположение публичного сервитута: Российская Федерация, Кемеровская область-Кузбасс, Кемеровский городской округ, г. Кемерово, в границах земельного участка с кадастровым номером 42:04:0208010:1

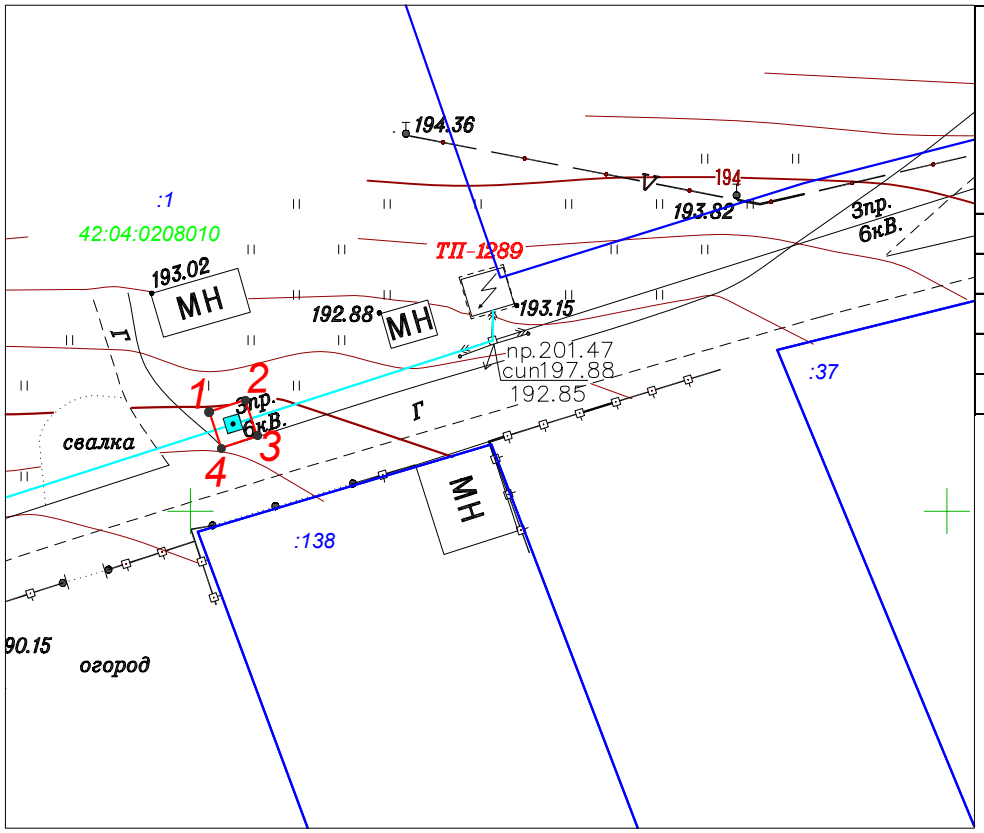

Обозначение характерных точек границ	Координаты, м		Метод определения координат характерной точки	Средняя квадратическая погрешность положения характерной точки (M_t), м
	X	Y		
1	626806,57	1342701,23	Аналитический метод	0,10
2	626807,35	1342703,61	Аналитический метод	0,10
3	626804,97	1342704,39	Аналитический метод	0,10
4	626804,19	1342702,02	Аналитический метод	0,10
1	626806,57	1342701,23	Аналитический метод	0,10

Условные обозначения:

:91 — граница и кадастровый номер земельный участок

42:04:0208010 — номер кадастрового квартала

проектные границы публичного сервитута
часть земельного участка с кадастровым номером 42:04:0208010:1
площадью 6 кв.м

1 . — характерная точка границы публичного сервитута

проектное местоположение объекта

масштаб 1:500
система координат МСК-42, зона 1