ПРИЛОЖЕНИЕ №1
к постановлению администрации
города Кемерово
от _____ 2026 № _____

3

СХЕМА
расположения границ публичного сервитута

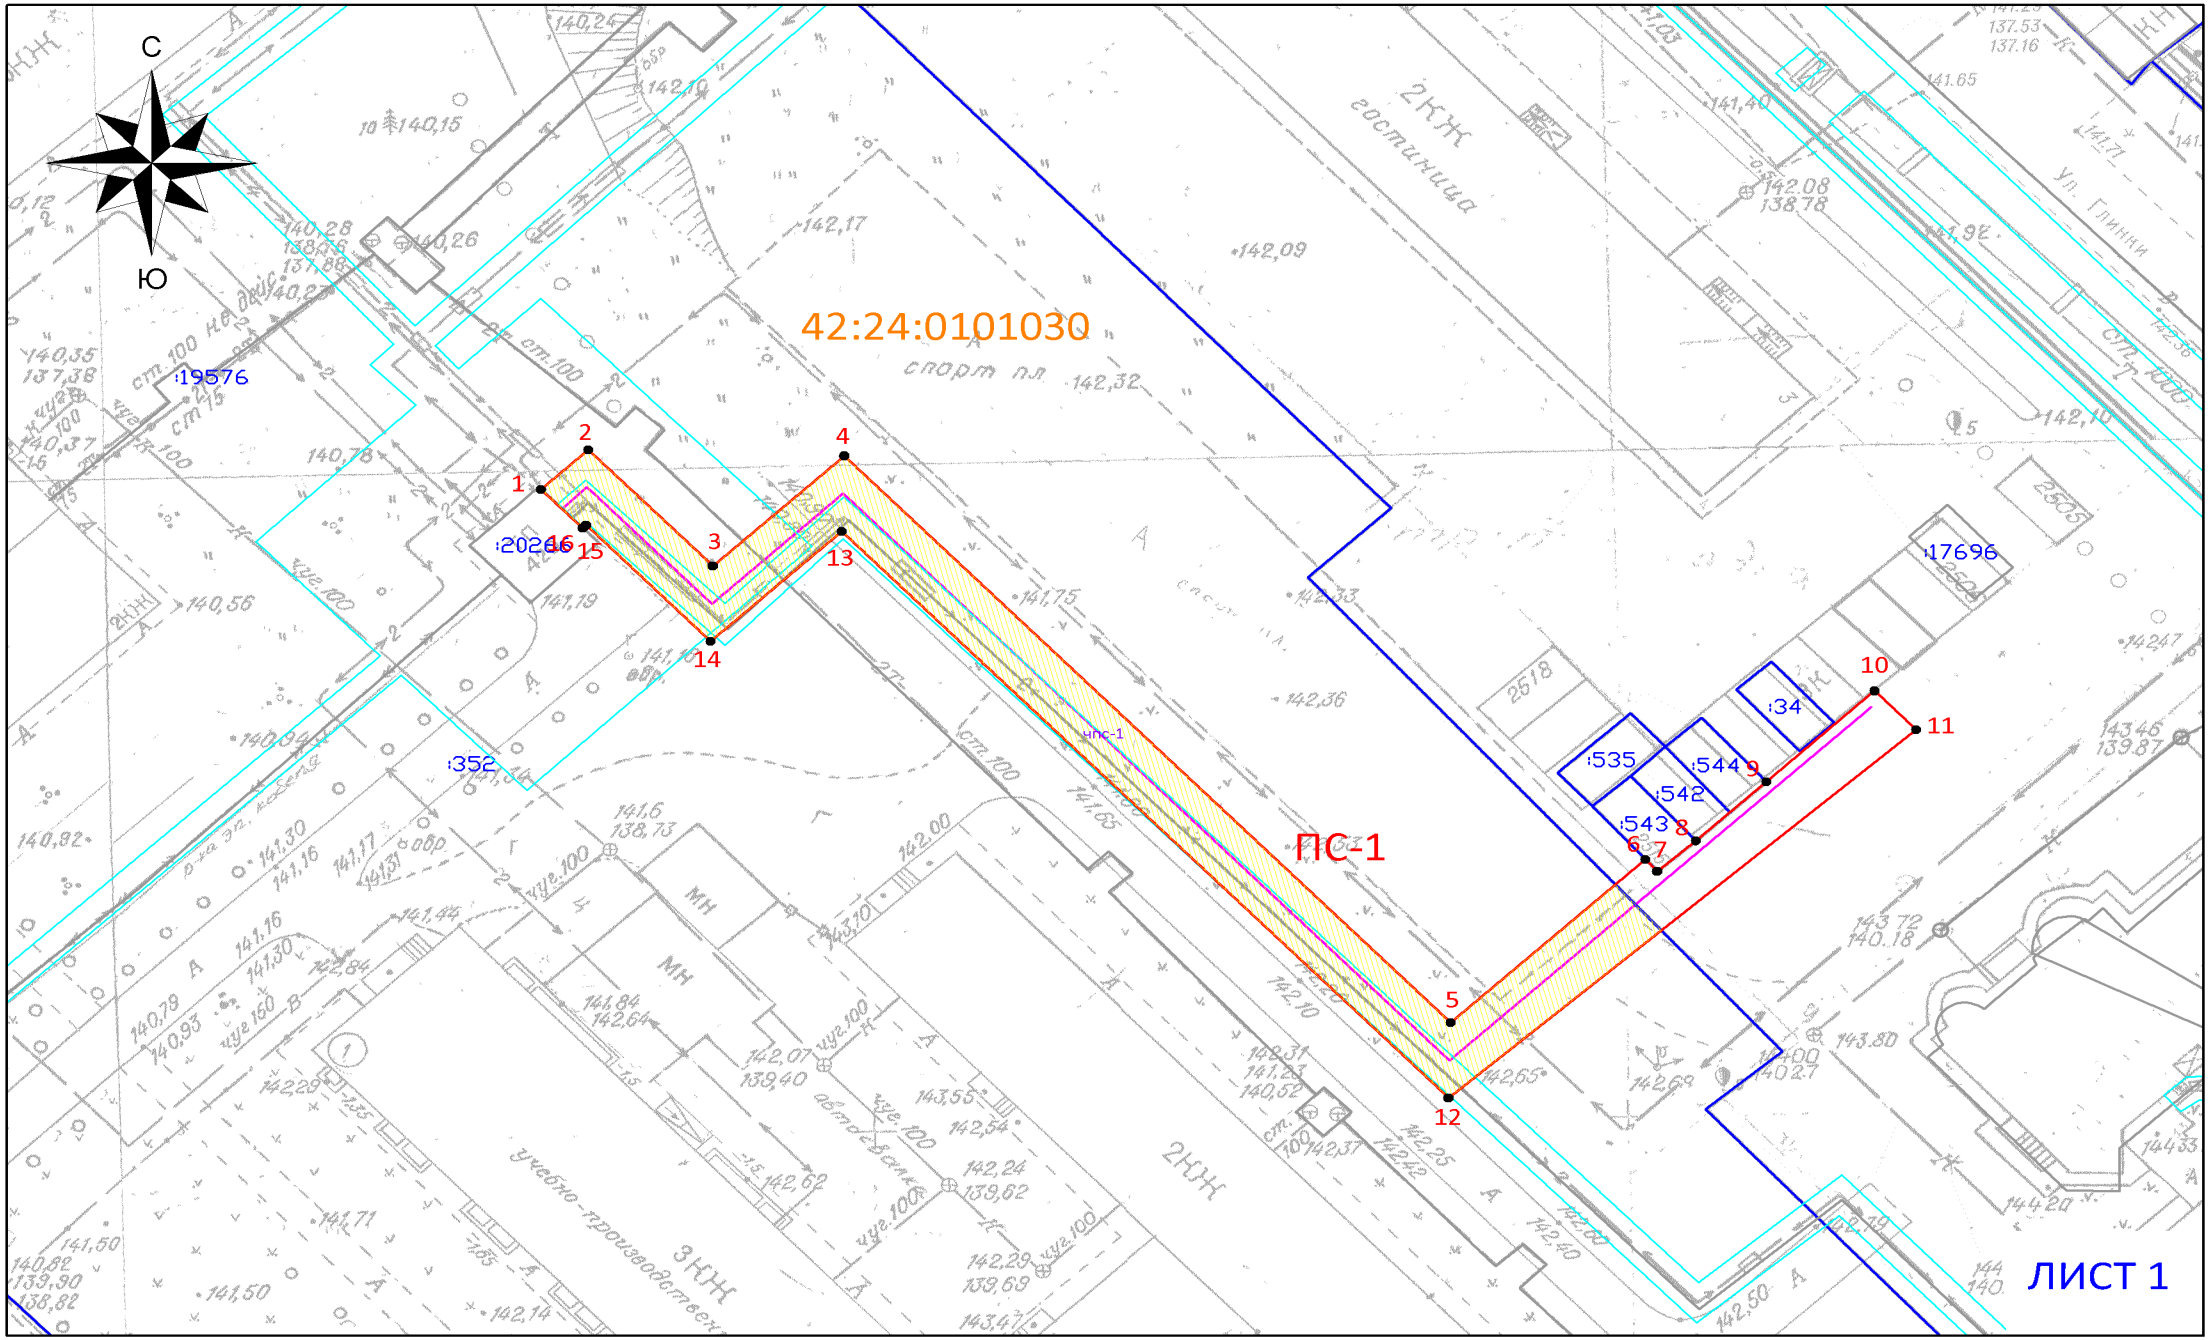

Схема расположения границ публичного сервитута

ОПИСАНИЕ ГРАНИЦ ПУБЛИЧНОГО СЕРВИТУТА

Местоположение публичного сервитута - Российская Федерация, Кемеровская область-Кузбасс, Кемеровский городской округ, город Кемерово, южнее здания ул. Глинки, 3; на землях населенных пунктов в кадастровом квартале № 42:24:0101030 - площадью 86 кв.м, а так же в границах земельного участка с КН 42:24:0101030:352 - площадью 413 кв.м;

Публичный сервитут - под объект электросетевого хозяйства: строительство и эксплуатация сооружения электроснабжения - линия электропередачи ЛЭП-0,4 кВ от ТП-420 (технологическое присоединение гаража по адресу: г. Кемерово, ул. Глинки, 3, ЗК2509)

Обозначение характерных точек границ	Координаты, м	
	X	
1	620559,08	1338973,40
2	620562,04	1338976,53
3	620553,33	1338984,79
4	620561,59	1338993,50
5	620519,12	1339033,73
6	620531,34	1339046,63
7	620530,45	1339047,42
8	620532,73	1339049,98
9	620537,16	1339054,66
10	620543,98	1339061,84
11	620541,07	1339064,59
12	620513,47	1339033,58
13	620555,93	1338993,34
14	620547,68	1338984,63
15	620556,39	1338976,38
16	620556,18	1338976,16

- площадь публичного сервитута – 499 кв.м;
- система координат – МСК-42, зона-1;
- метод определения координат характерных точек -
  - метод спутниковых геодезических измерений (определений);
- средняя квадратическая погрешность положения характерных точек – 0,10 (м).
- МАСШТАБ 1:500

УСЛОВНЫЕ ОБОЗНАЧЕНИЯ:

- Граница земельного участка, прошедшего ГКУ
- Граница кадастрового квартала
- Проектное местоположение инженерного сооружения
- Граница здания/сооружения, прошедшего ГКУ
- Граница охранных зон
- 42:24:0101030 — Обозначение кадастрового квартала
- :2711 — Обозначение учтенных земельных участков, зданий/сооружений
- 1 — Характерная точка границы публичного сервитута
- ПС-1 — Проектная граница публичного сервитута, площадью - 499 кв.м, в том числе:
- чпс-1 — Часть публичного сервитута на земельном участке с кадастровым № 42:24:0101030:352 (площадью – 413 кв.м)

ЛИСТ 2