СХЕМА

расположения границ публичного сервитута

ПРИЛОЖЕНИЕ №1
к постановлению администрации
города Кемерово
от _____ 2026 № ____

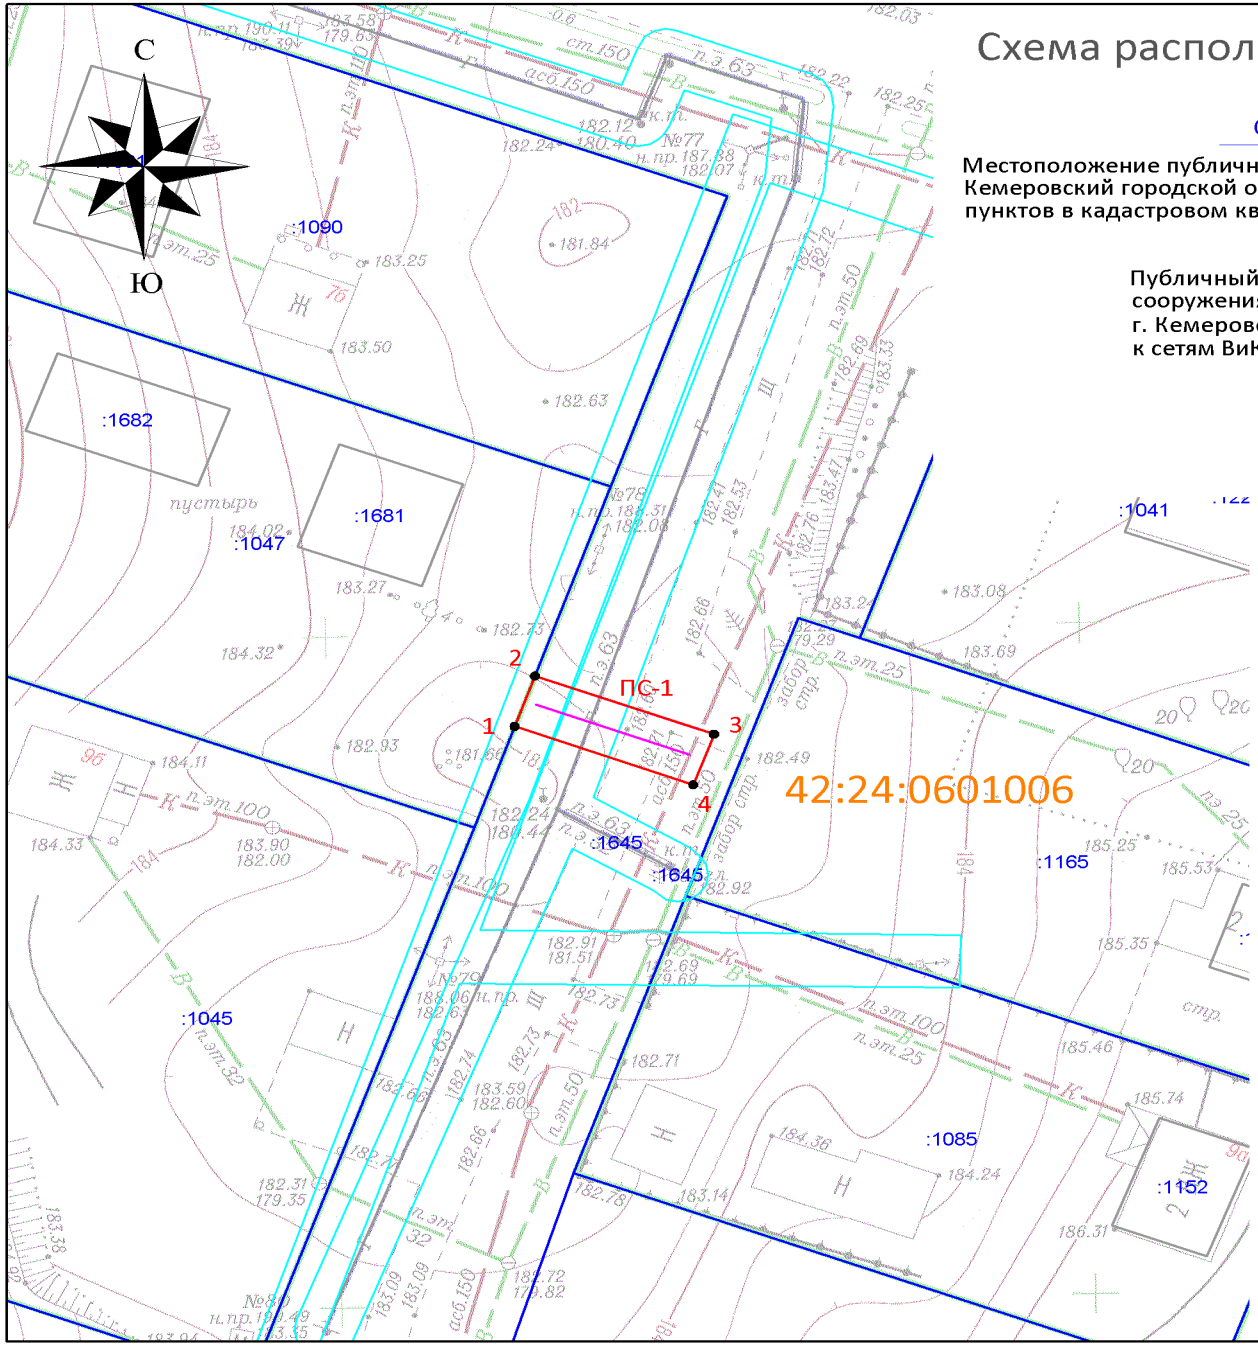

Схема расположения границ публичного сервитута

ОПИСАНИЕ ГРАНИЦ ПУБЛИЧНОГО СЕРВИТУТА

Местоположение публичного сервитута - Российская Федерация, Кемеровская область-Кузбасс, Кемеровский городской округ, город Кемерово, восточнее ул. Сиреневая, 7в, на землях населенных пунктов в кадастровом квартале № 42:24:0601006 - площадью 51 кв.м;

Публичный сервитут - под объект сети водоотведения: строительство и эксплуатация сооружения канализации для подключения индивидуального жилого дома по адресу: г. Кемерово, ул. Сиреневая, 7в, к.н.42:24:0601006:1047 (технологическое присоединение к сетям ВиК)

- площадь публичного сервитута – 51 кв.м;
- система координат – МСК-42, зона-1;
- метод определения координат характерных точек - - метод спутниковых геодезических измерений (определений);
- средняя квадратическая погрешность положения характерных точек – 0,10 (м).
- МАСШТАБ 1:500

Обозначение характерных точек границ	Координаты, м	
	X	У
1	640980,86	1340007,20
2	640984,63	1340008,54
3	640980,28	1340020,42
4	640976,52	1340019,05

УСЛОВНЫЕ ОБОЗНАЧЕНИЯ:

- Граница земельного участка, прошедшего ГКУ
- Граница кадастрового квартала
- Проектное местоположение инженерного сооружения
- Граница здания/сооружения, прошедшего ГКУ
- Граница охранных зон
- 42:24:0601006 — Обозначение кадастрового квартала
- :2711 — Обозначение учтенных земельных участков, зданий/сооружений
- 1 — Характерная точка границы публичного сервитута
- ПС-1 — Проектная граница публичного сервитута, площадью - 51 кв.м