ПРИЛОЖЕНИЕ № 1
к постановлению администрации
города Кемерово
от _____2026 № _____

СХЕМА
расположения границ публичного сервитута

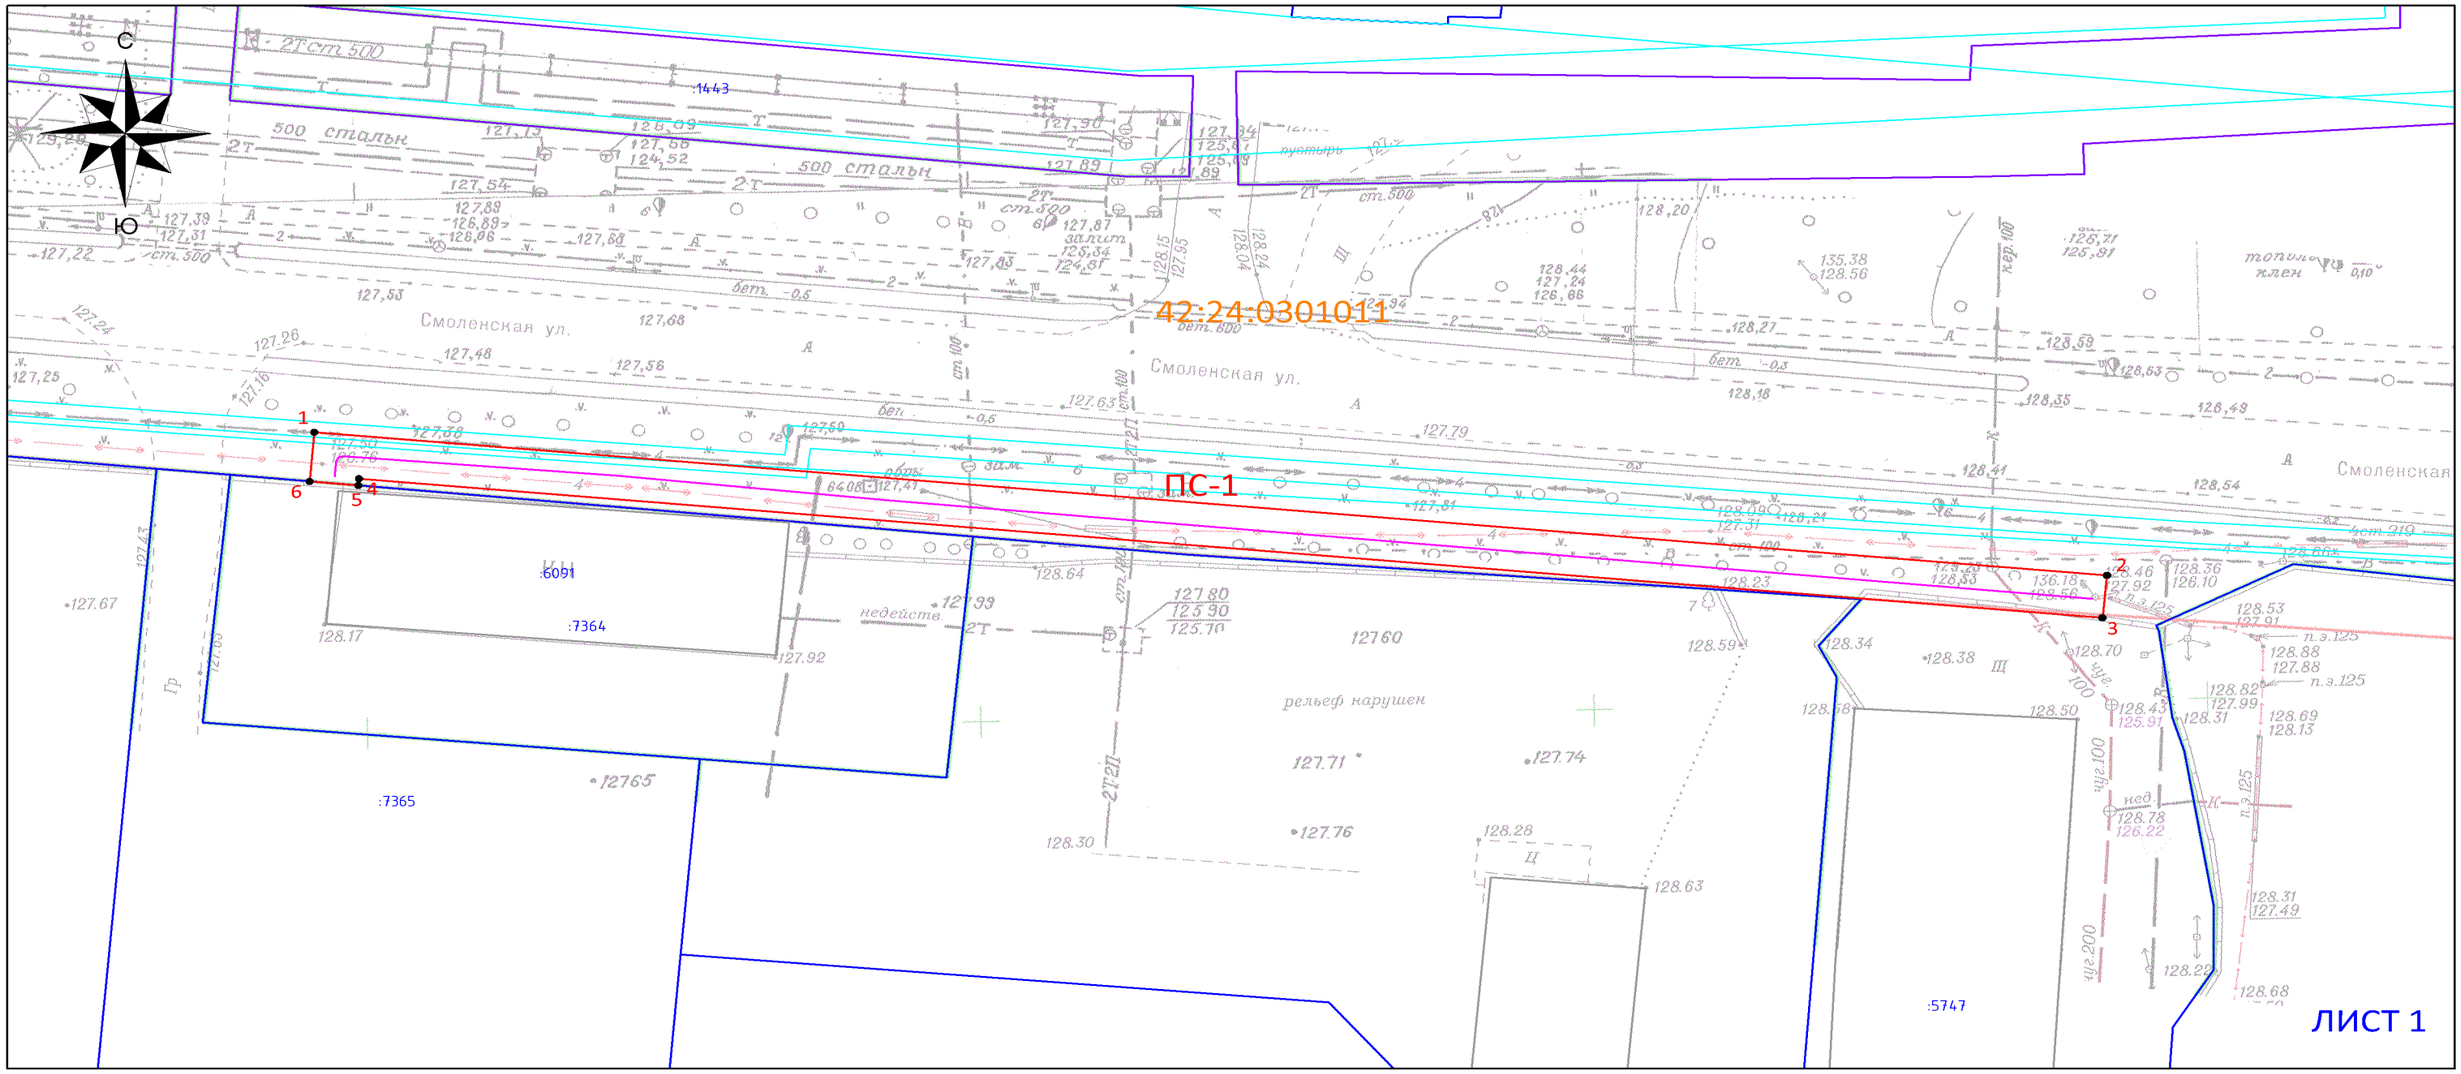

Схема расположения границ публичного сервитута

ОПИСАНИЕ ГРАНИЦ ПУБЛИЧНОГО СЕРВИТУТА

Местоположение публичного сервитута - Российская Федерация, Кемеровская область-Кузбасс, Кемеровский городской округ, город Кемерово, северо-восточнее ул. Черемховская, 8; на землях населенных пунктов в кадастровом квартале № 42:24:0301011 - площадью 589 кв.м;

Обозначение характерных точек границ	Координаты, м	
	X	
1	629182,25	1334049,79
2	629168,83	1334195,92
3	629164,85	1334195,54
4	629177,90	1334053,45
5	629177,26	1334053,39
6	629177,64	1334049,41

Публичный сервитут - под объект электросетевого хозяйства: строительство и эксплуатация сооружения электроснабжения - линия электропередачи ВЛ-0,4 кВ от ТП-235 (технологическое присоединение склада по адресу: г. Кемерово, ул. Черемховская, 8, к.н. 42:24:0301011:6091)

- площадь публичного сервитута – 589 кв.м;
- система координат – МСК-42, зона-1;
- метод определения координат характерных точек - - метод спутниковых геодезических измерений (определений);
- средняя квадратическая погрешность положения характерных точек – 0,10 (м).
- МАСШТАБ 1:500

УСЛОВНЫЕ ОБОЗНАЧЕНИЯ:

- Граница земельного участка, прошедшего ГКУ
- Граница кадастрового квартала
- Проектное местоположение инженерного сооружения
- Граница здания/сооружения, прошедшего ГКУ
- Граница охранных зон
- 42:24:0301011 — Обозначение кадастрового квартала
- :2711 — Обозначение учтенных земельных участков, зданий/сооружений
- 1 — Характерная точка границы публичного сервитута
- ПС-1 — Проектная граница публичного сервитута, площадью - 589 кв.м

ЛИСТ 2