ПРИЛОЖЕНИЕ №1
к постановлению администрации
города Кемерово
от _____ 2026 № _____

3

СХЕМА

расположения границ публичного сервитута

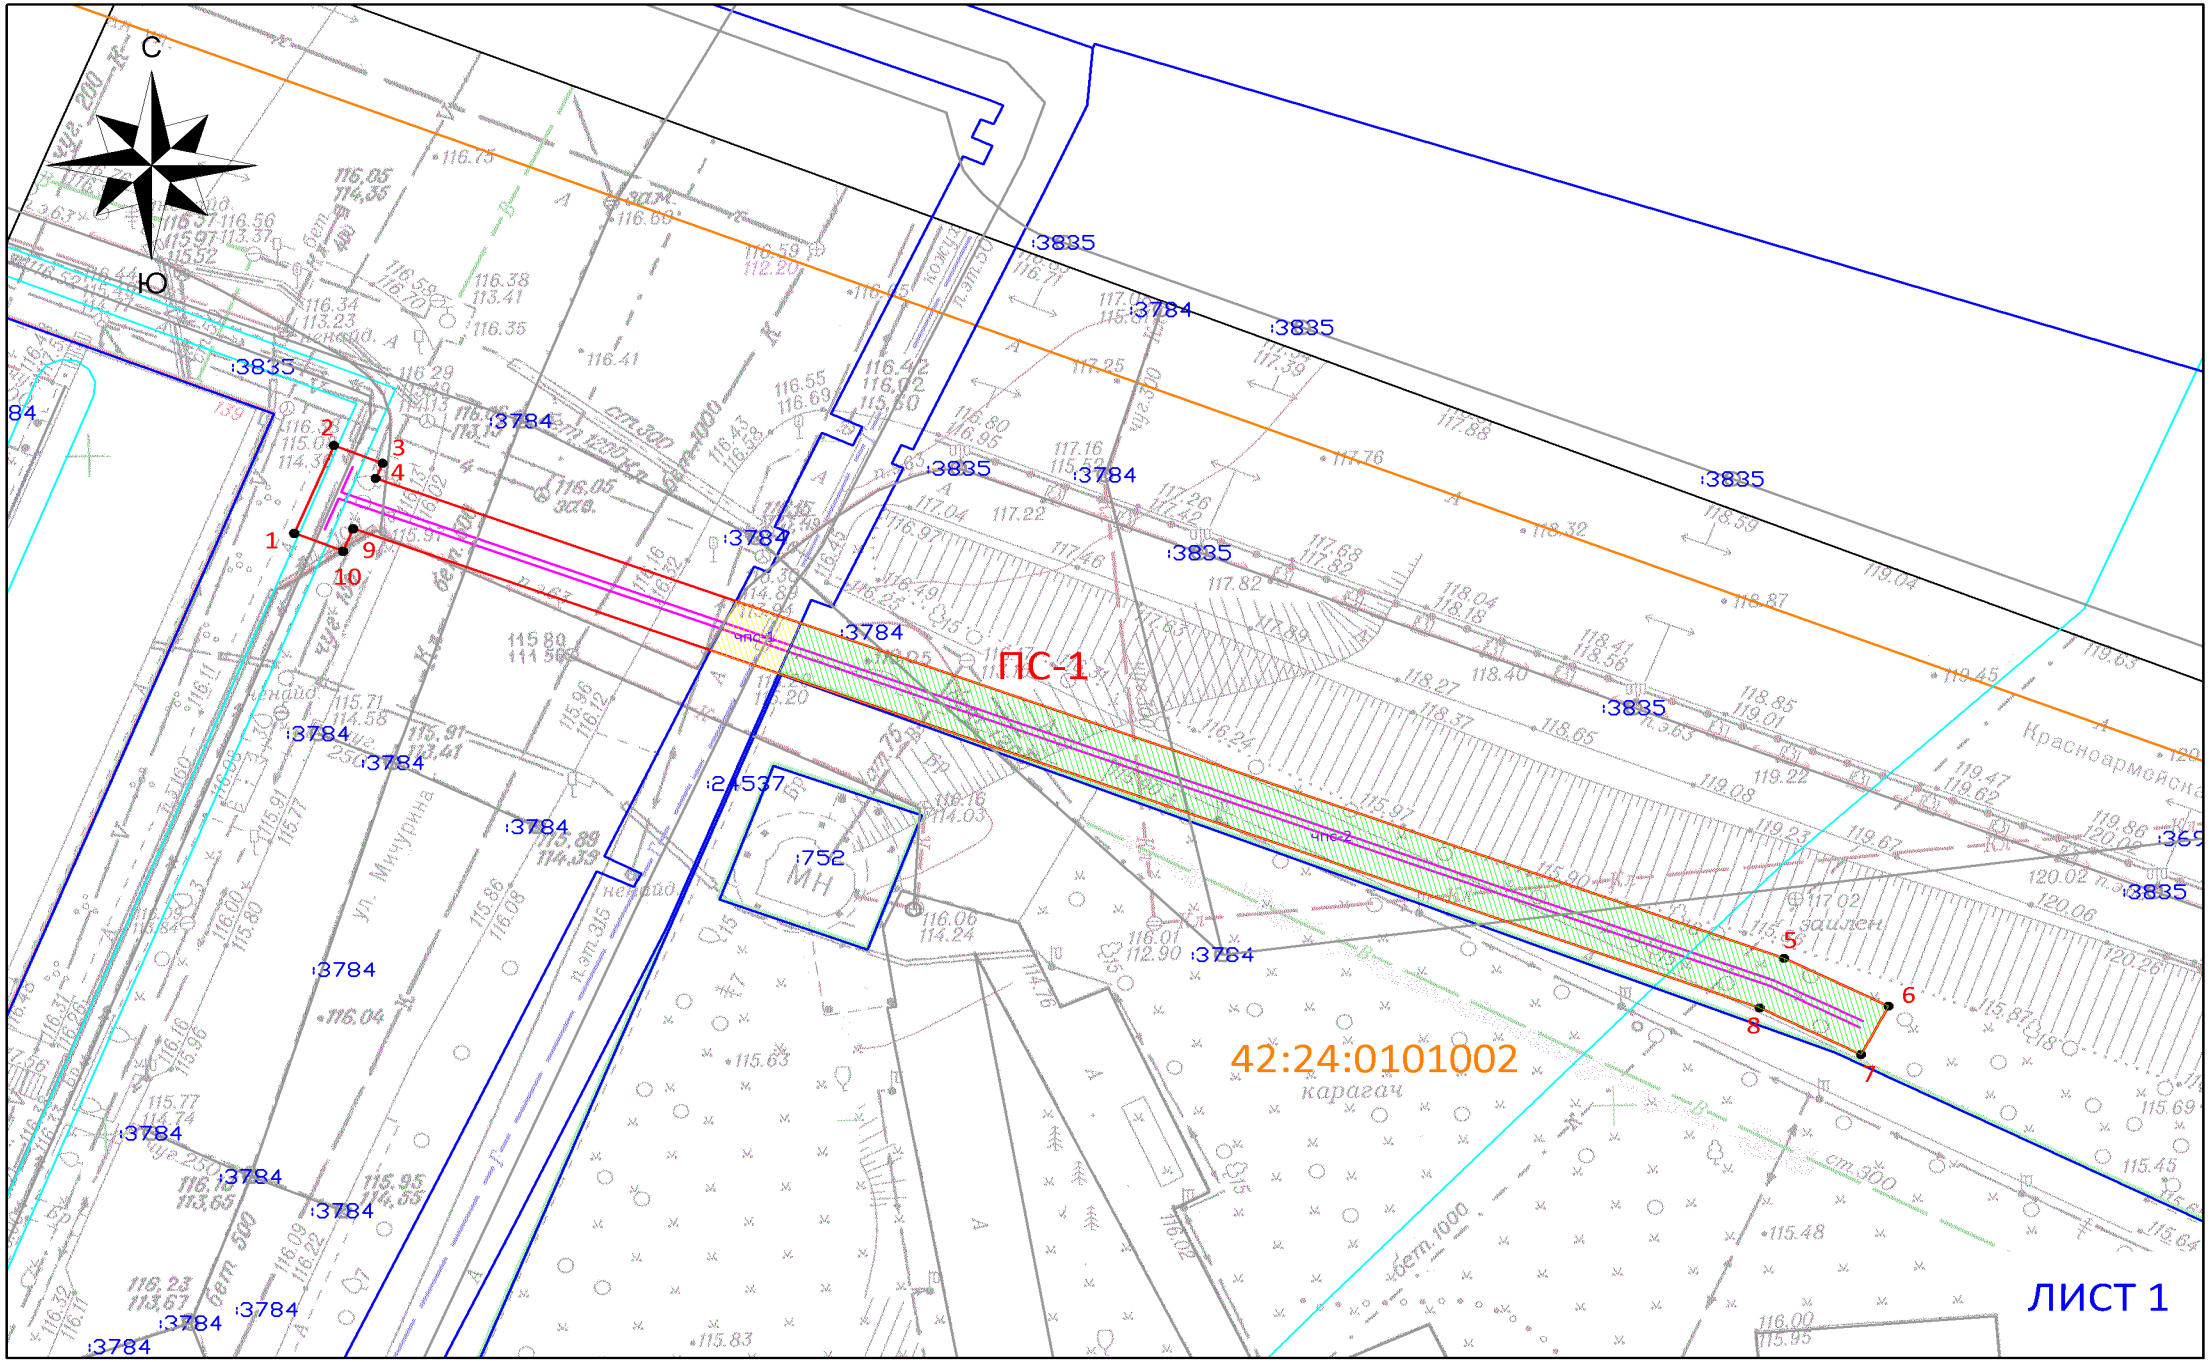

Схема расположения границ публичного сервитута

ОПИСАНИЕ ГРАНИЦ ПУБЛИЧНОГО СЕРВИТУТА

Местоположение публичного сервитута - Российская Федерация, Кемеровская область-Кузбасс, Кемеровский городской округ, город Кемерово, южнее пересечения ул. Мичурина и ул. Красноармейская; на землях населенных пунктов в кадастровом квартале № 42:24:0101002 - площадью 126 кв.м, а так же в границах земельного участка с КН 42:24:0000000:298 - площадью 19 кв.м, 42:24:0000000:3697 - площадью 309 кв.м;

Публичный сервитут - под объект электросетевого хозяйства: строительство и эксплуатация сооружения электроснабжения - линия электропередачи КЛ-10 кВ врезка в КЛ РП-2 - ТП-384 (технологическое присоединение парка культуры и отдыха "Антошка" по адресу: г. Кемерово, Центральный район)

Обозначение характерных точек границ	Координаты, м	
	X	
1	623169,02	1339600,60
2	623175,50	1339603,23
3	623174,19	1339606,47
4	623173,07	1339606,02
5	623137,72	1339699,42
6	623134,18	1339706,34
7	623130,62	1339704,52
8	623134,06	1339697,80
9	623169,36	1339604,52
10	623167,70	1339603,84

- площадь публичного сервитута – 454 кв.м;
- система координат – МСК-42, зона-1;
- метод определения координат характерных точек - - метод спутниковых геодезических измерений (определений);
- средняя квадратическая погрешность положения характерных точек – 0,10 (м).
- МАСШТАБ 1:500

УСЛОВНЫЕ ОБОЗНАЧЕНИЯ:

- Граница земельного участка, прошедшего ГКУ
- Граница кадастрового квартала
- Проектное местоположение инженерного сооружения
- Граница здания/сооружения, прошедшего ГКУ
- Граница охранных зон
- 42:24:0101002 — Обозначение кадастрового квартала
- :2711 — Обозначение учтенных земельных участков, зданий/сооружений
- 1 ● — Характерная точка границы публичного сервитута
- ПС-1 — Проектная граница публичного сервитута, площадью - 454 кв.м, в том числе:
- чпс-1 — Часть публичного сервитута на земельном участке с кадастровым № 42:24:0000000:298 (площадью – 19 кв.м)
- чпс-2 — Часть публичного сервитута на земельном участке с кадастровым № 42:24:0000000:3697 (площадью – 309 кв.м)