ПРИЛОЖЕНИЕ №1
к постановлению администрации
города Кемерово
от _____ 2026 № _____

3

СХЕМА
расположения границ публичного сервитута

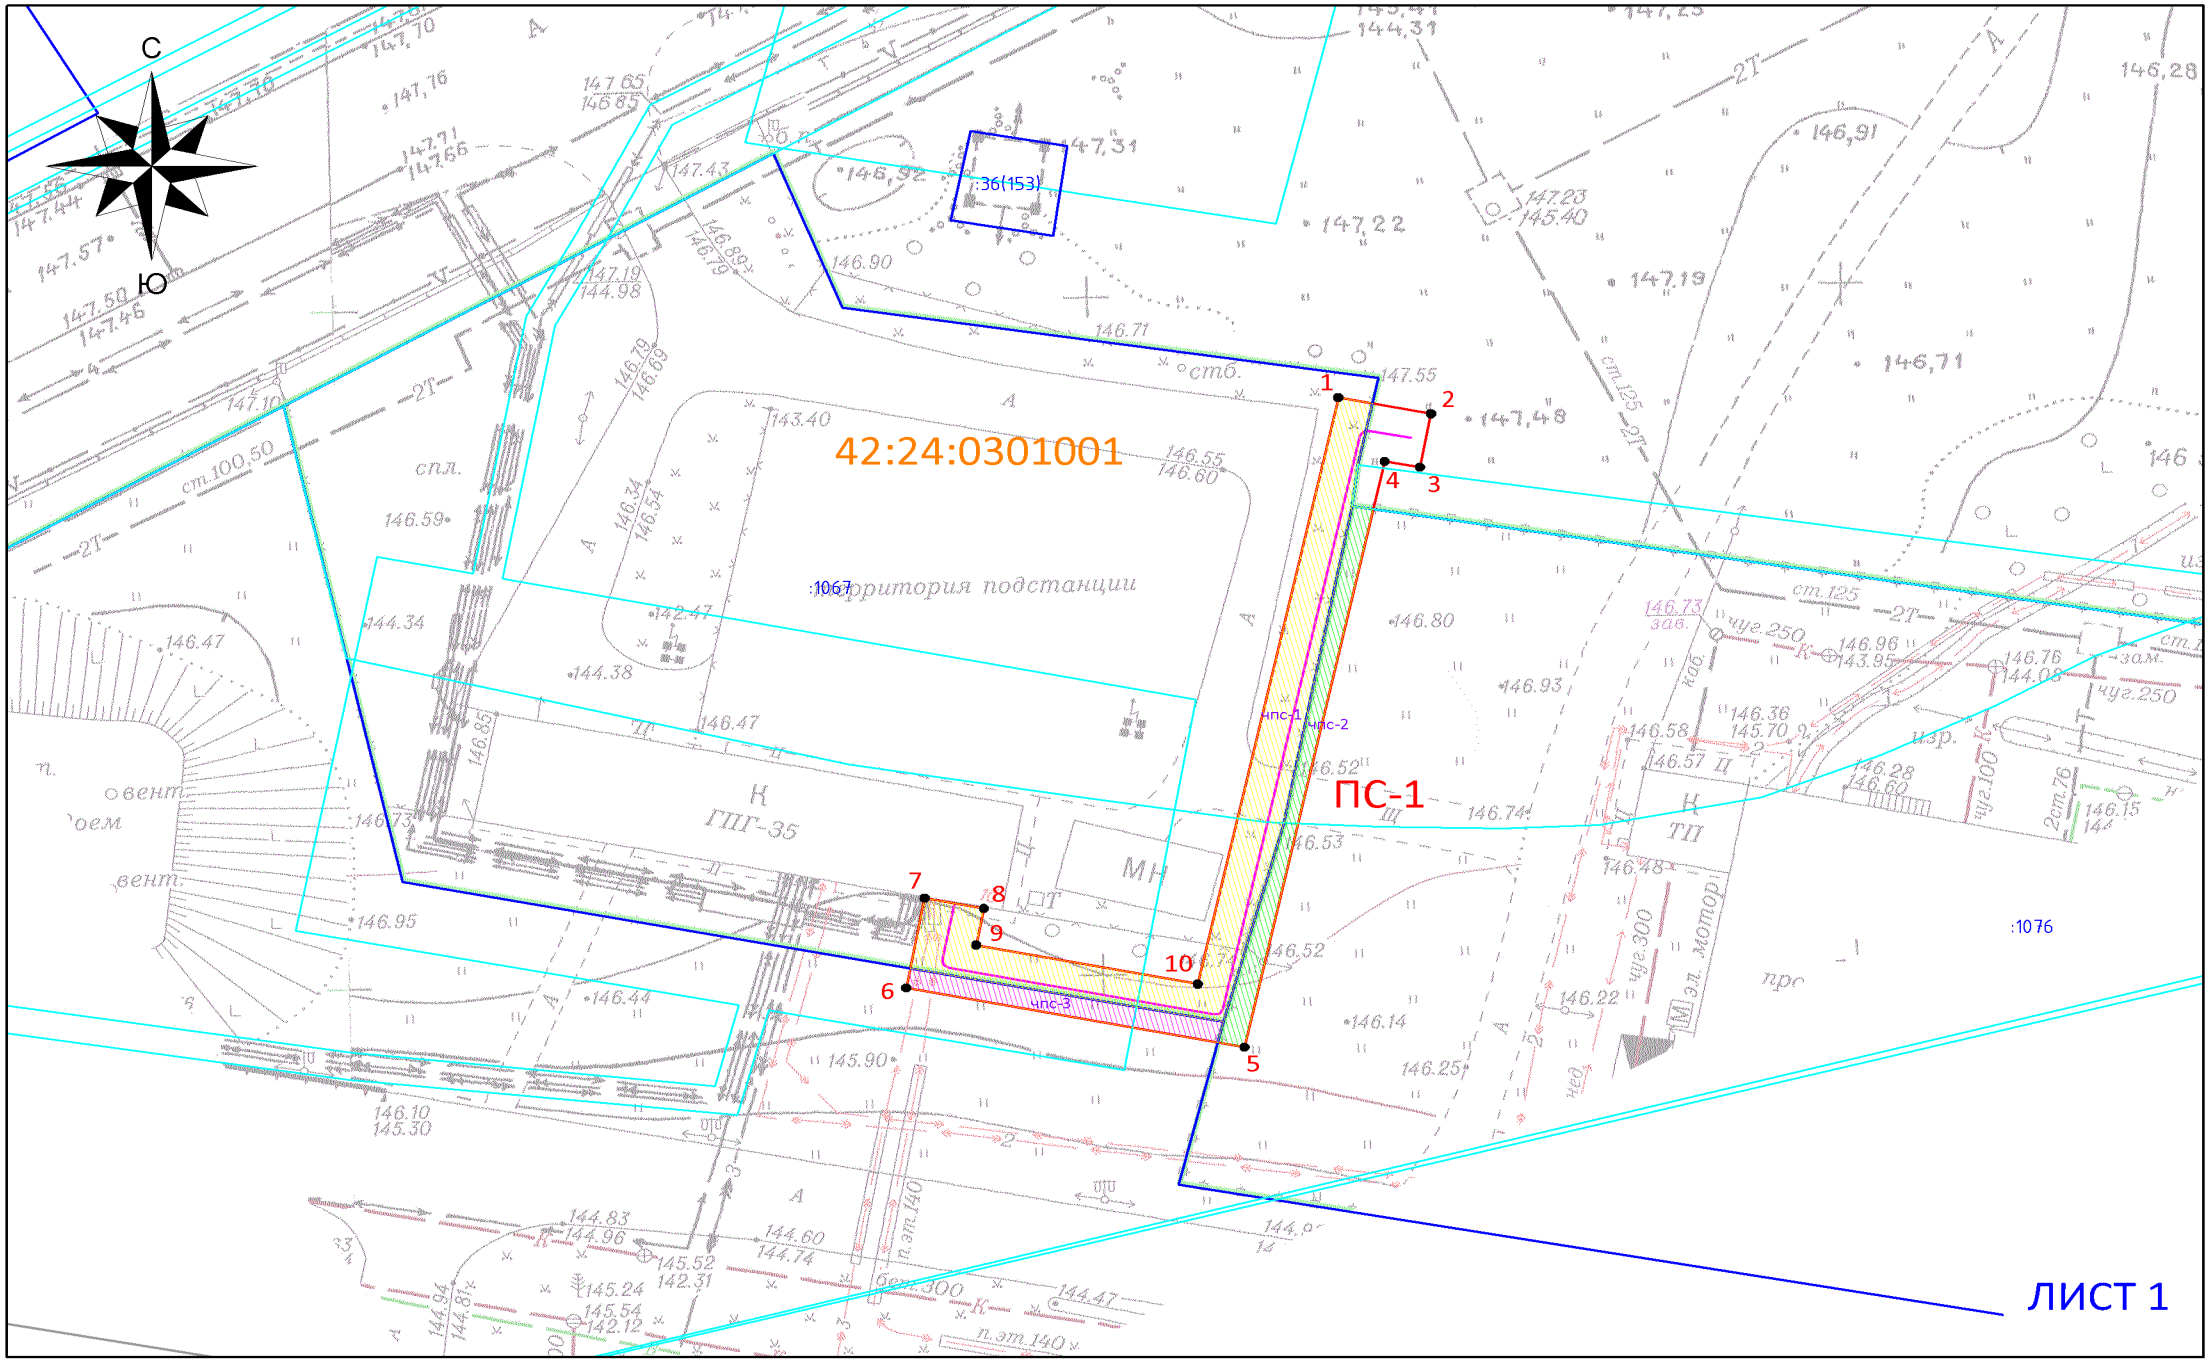

Схема расположения границ публичного сервитута

ОПИСАНИЕ ГРАНИЦ ПУБЛИЧНОГО СЕРВИТУТА

Местоположение публичного сервитута - Российская Федерация, Кемеровская область-Кузбасс, Кемеровский городской округ, город Кемерово, ул. Варшавская, 1Б; на землях населенных пунктов в кадастровом квартале № 42:24:0301001 - площадью 21 кв.м, а так же в границах земельного участка с КН 42:24:0301001:1067 - площадью 184 кв.м, 42:24:0301001:1076 - площадью 52 кв.м, 42:24:0301001:4162 - площадью 32 кв.м;

Обозначение характерных точек границ	Координаты, м	
	X	
1	629212,83	1337070,08
2	629211,62	1337076,23
3	629207,69	1337075,50
4	629208,12	1337073,16
5	629164,91	1337063,87
6	629169,27	1337041,42
7	629175,90	1337042,65
8	629175,14	1337046,57
9	629172,43	1337046,07
10	629169,55	1337060,77

Публичный сервитут - под объект электросетевого хозяйства: строительство и эксплуатация сооружения электроснабжения - линия электропередачи КЛ-6 кВ от ПС "Строммаш" 35/6 кВ (технологическое присоединение нежилого здания по адресу: г. Кемерово, ул. Варшавская, 3)

- площадь публичного сервитута – 289 кв.м;
- система координат – МСК-42, зона-1;
- метод определения координат характерных точек - - метод спутниковых геодезических измерений (определений);
- средняя квадратическая погрешность положения характерных точек – 0,10 (м).
- МАСШТАБ 1:500

УСЛОВНЫЕ ОБОЗНАЧЕНИЯ:

- Граница земельного участка, прошедшего ГКУ
- Граница кадастрового квартала
- Проектное местоположение инженерного сооружения
- Граница здания/сооружения, прошедшего ГКУ
- Граница охранных зон
- 42:24:0301001 — Обозначение кадастрового квартала
- :2711 — Обозначение учтенных земельных участков, зданий/сооружений
- 1 ● — Характерная точка границы публичного сервитута
- ПС-1 — Проектная граница публичного сервитута, площадью - 289 кв.м, в том числе:
- чпс-1 — Часть публичного сервитута на земельном участке с кадастровым № 42:24:0301001:1067 (площадью – 184 кв.м)
- чпс-2 — Часть публичного сервитута на земельном участке с кадастровым № 42:24:0301001:1076 (площадью – 52 кв.м)
- чпс-3 — Часть публичного сервитута на земельном участке с кадастровым № 42:24:0301001:4162 (площадью – 32 кв.м)