ПРИЛОЖЕНИЕ №1
к постановлению администрации
города Кемерово
от _____ 2026 №_____

СХЕМА

расположения границ публичного сервитута

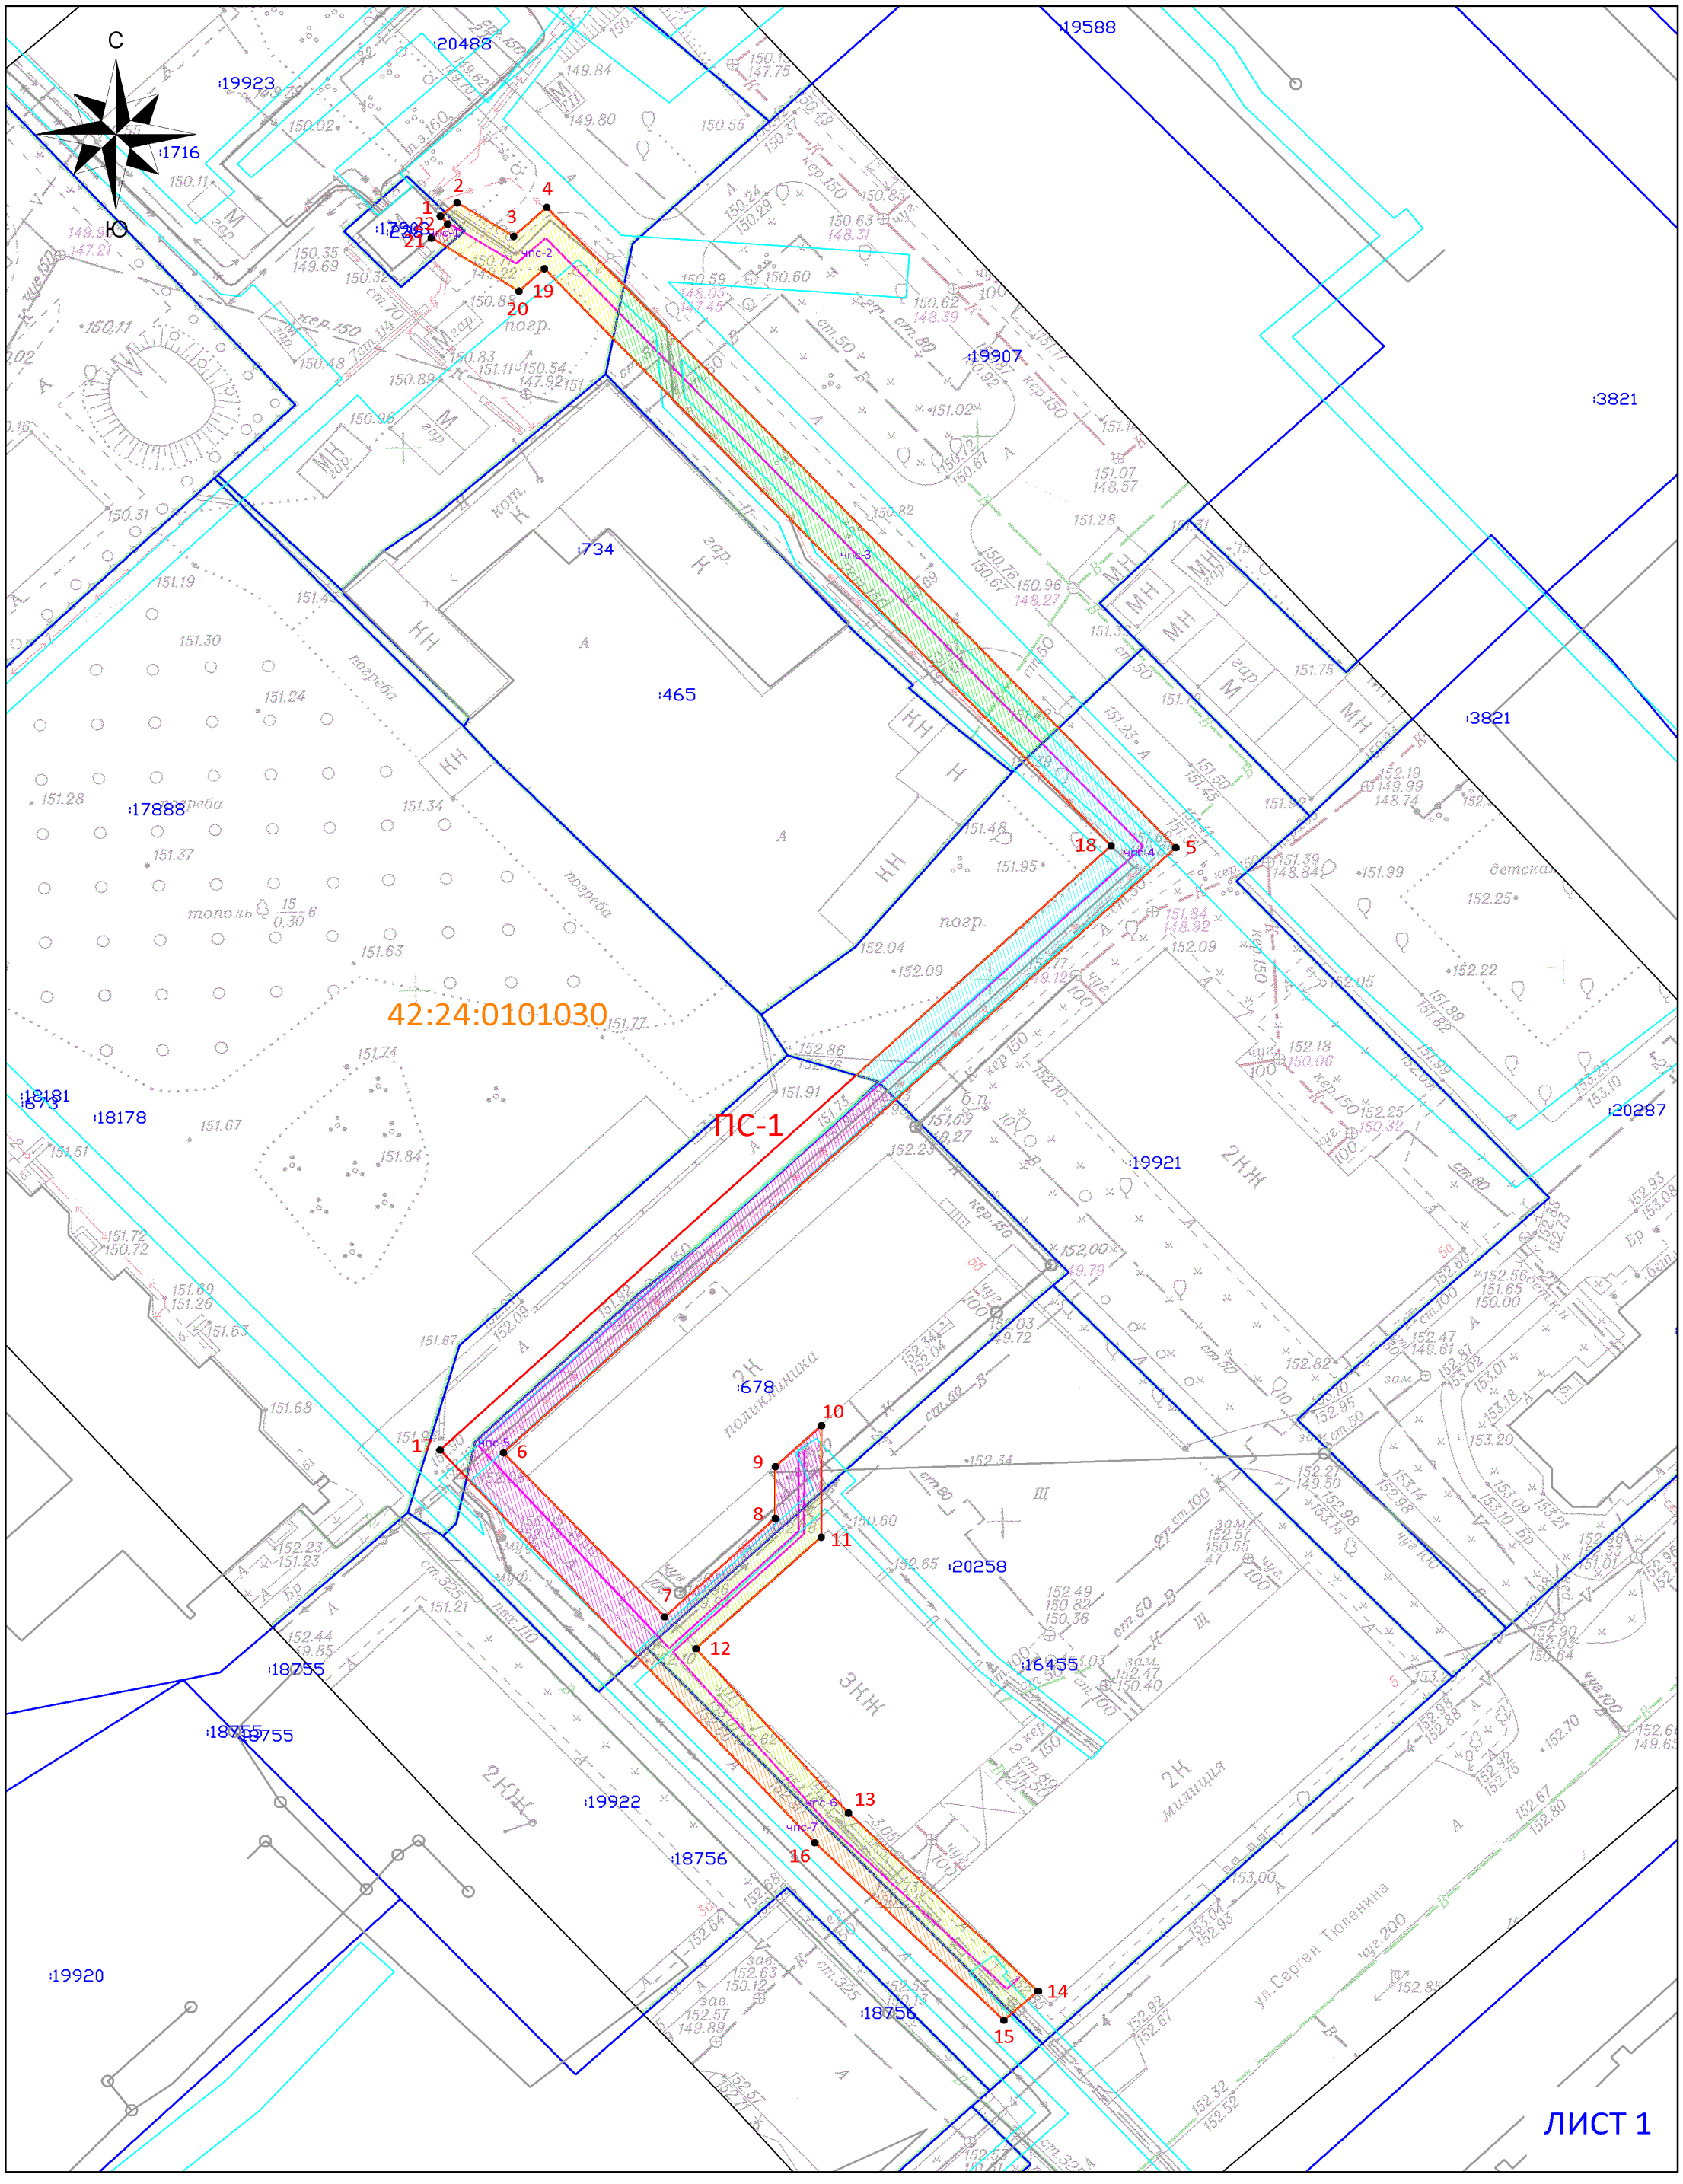

Схема расположения границ публичного сервитута

ОПИСАНИЕ ГРАНИЦ ПУБЛИЧНОГО СЕРВИТУТА

Местоположение публичного сервитута - Российская Федерация, Кемеровская область-Кузбасс, Кемеровский городской округ, город Кемерово, северо-западнее ул. Сергея Тюленина, 7; на землях населенных пунктов в кадастровом квартале № 42:24:0101030 - площадью 90 кв.м, а так же в границах земельного участка с КН 42:24:0101030:238 - площадью 4 кв.м, 42:24:0101030:19923 - площадью 77 кв.м, 42:24:0101030:19907 - площадью 217 кв.м, 42:24:0101030:19921 - площадью 179 кв.м, 42:24:0101030:678 - площадью 240 кв.м, 42:24:0101030:16455 - площадью 173 кв.м, 42:24:0101030:19922 - площадью 65 кв.м;

Публичный сервитут - под объект электросетевого хозяйства: строительство и эксплуатация сооружения электроснабжения - линия электропередачи КЛ-0,4 кВ от ТП-127 (технологическое присоединение административного здания по адресу: г. Кемерово, ул. Сергея Тюленина, 5)

- площадь публичного сервитута – 1045 кв.м;
- система координат – МСК-42, зона-1;
- метод определения координат характерных точек -
  - метод спутниковых геодезических измерений (определений);
- средняя квадратическая погрешность положения характерных точек – 0,10 (м).
- МАСШТАБ 1:500

Обозначение характерных точек границ	Координаты, м	
	X	
1	619979,15	1338860,76
2	619980,39	1338862,23
3	619977,29	1338867,14
4	619979,96	1338870,03
5	619921,01	1338924,83
6	619865,27	1338866,26
7	619850,15	1338880,30
8	619859,22	1338889,94
9	619863,99	1338889,95
10	619867,78	1338893,96
11	619857,48	1338893,93
12	619847,22	1338883,02
13	619832,09	1338896,31
14	619815,67	1338912,86
15	619813,00	1338909,87
16	619829,35	1338893,39
17	619865,53	1338860,72
18	619921,19	1338919,21
19	619974,32	1338869,82
20	619972,26	1338867,60
21	619977,15	1338859,96
22	619978,43	1338861,40

УСЛОВНЫЕ ОБОЗНАЧЕНИЯ:

- Граница земельного участка, прошедшего ГКУ
- Граница кадастрового квартала
- Проектное местоположение инженерного сооружения
- Граница здания/сооружения, прошедшего ГКУ
- Граница охранных зон
- 42:24:0101030 — Обозначение кадастрового квартала
- :2711 — Обозначение учтенных земельных участков, зданий/сооружений
- 1 — Характерная точка границы публичного сервитута
- ПС-1 — Проектная граница публичного сервитута, площадью - 1045 кв.м, в том числе:
- чпс-1 — Часть публичного сервитута на земельном участке с кадастровым № 42:24:0101030:238 (площадью – 4 кв.м)
- чпс-2 — Часть публичного сервитута на земельном участке с кадастровым № 42:24:0101030:19923 (площадью – 77 кв.м)
- чпс-3 — Часть публичного сервитута на земельном участке с кадастровым № 42:24:0101030:19907 (площадью – 217 кв.м)
- чпс-4 — Часть публичного сервитута на земельном участке с кадастровым № 42:24:0101030:19921 (площадью – 179 кв.м)
- чпс-5 — Часть публичного сервитута на земельном участке с кадастровым № 42:24:0101030:678 (площадью – 240 кв.м)
- чпс-6 — Часть публичного сервитута на земельном участке с кадастровым № 42:24:0101030:16455 (площадью – 173 кв.м)
- чпс-7 — Часть публичного сервитута на земельном участке с кадастровым № 42:24:0101030:19922 (площадью – 65 кв.м)