3

ПРИЛОЖЕНИЕ №1
к постановлению администрации
города Кемерово
от _____2026 № ____

СХЕМА
расположения границ публичного сервитута

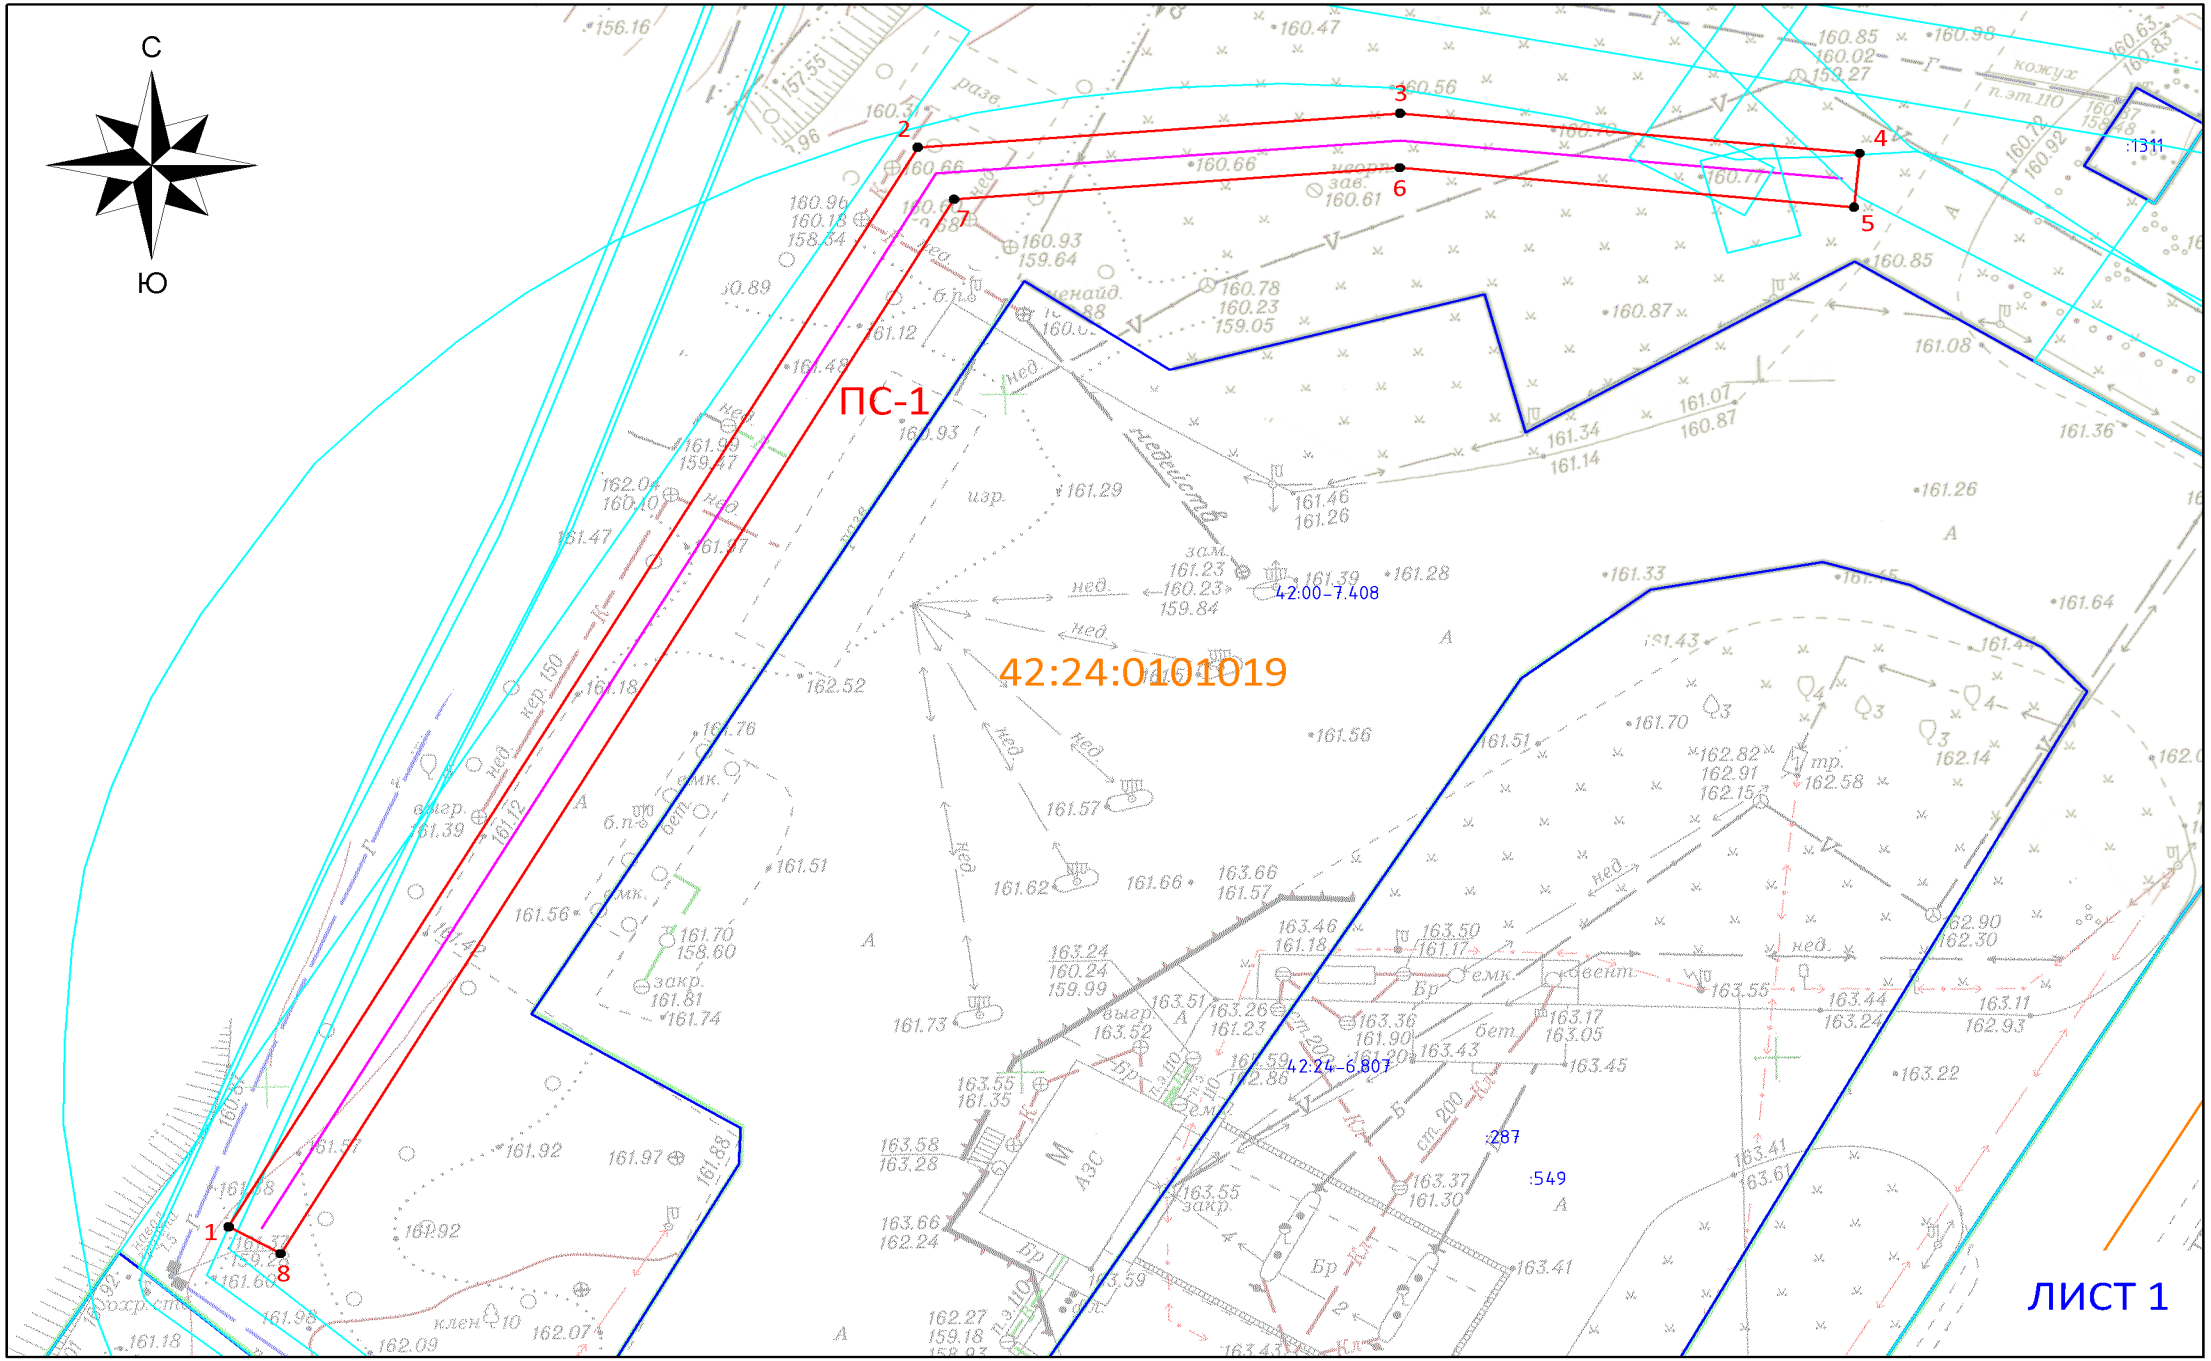

Схема расположения границ публичного сервитута

ОПИСАНИЕ ГРАНИЦ ПУБЛИЧНОГО СЕРВИТУТА

Местоположение публичного сервитута - Российская Федерация, Кемеровская область-Кузбасс, Кемеровский городской округ, город Кемерово, северо-восточнее з/у 3а по ул. Дорожная; на землях населенных пунктов в кадастровом квартале № 42:24:0101019 - площадью 607 кв.м;

Обозначение характерных точек границ	Координаты, м	
	X	
1	617929,95	1335798,81
2	618009,54	1335844,51
3	618012,05	1335876,52
4	618009,11	1335906,99
5	618005,13	1335906,61
6	618008,03	1335876,48
7	618005,72	1335846,93
8	617927,97	1335802,26

Публичный сервитут - под объект электросетевого хозяйства: строительство и эксплуатация сооружения электроснабжения - линия электропередачи ЛЭП-10 кВ от ф. Ю-22 (технологическое присоединение автомобильной газонаполнительной компрессорной станции по адресу: г. Кемерово, ул. Дорожная, земельный участок 3а)

- площадь публичного сервитута – 607 кв.м;
- система координат – МСК-42, зона-1;
- метод определения координат характерных точек -
  - метод спутниковых геодезических измерений (определений);
- средняя квадратическая погрешность положения характерных точек – 0,10 (м).
- МАСШТАБ 1:500

УСЛОВНЫЕ ОБОЗНАЧЕНИЯ:

- Граница земельного участка, прошедшего ГКУ
- Граница кадастрового квартала
- Проектное местоположение инженерного сооружения
- Граница здания/сооружения, прошедшего ГКУ
- Граница охранных зон
- 42:24:0101019 — Обозначение кадастрового квартала
- :2711 — Обозначение учтенных земельных участков, зданий/сооружений
- 1 ● — Характерная точка границы публичного сервитута
- ПС-1 — Проектная граница публичного сервитута, площадью - 607 кв.м

ЛИСТ 2