ПРИЛОЖЕНИЕ №1
к постановлению администрации
города Кемерово
от _____ 2026 № _____

Схема расположения границ публичного сервитута

Публичный сервитут устанавливается в отношении объекта электросетевого хозяйства: строительство и эксплуатация сооружения электроснабжения - линия электропередачи ВЛ-6 кВ отпайка от ф. Ц-4 (технологическое присоединение производственного здания по адресу: г. Кемерово, ул. Шахтерская, 2)

Местоположение публичного сервитута: Российская Федерация, Кемеровская область-Кузбасс, Кемеровский городской округ, город Кемерово, восточнее ул. Шахтерская, 2, в границах кадастрового квартала 42:24:0401004

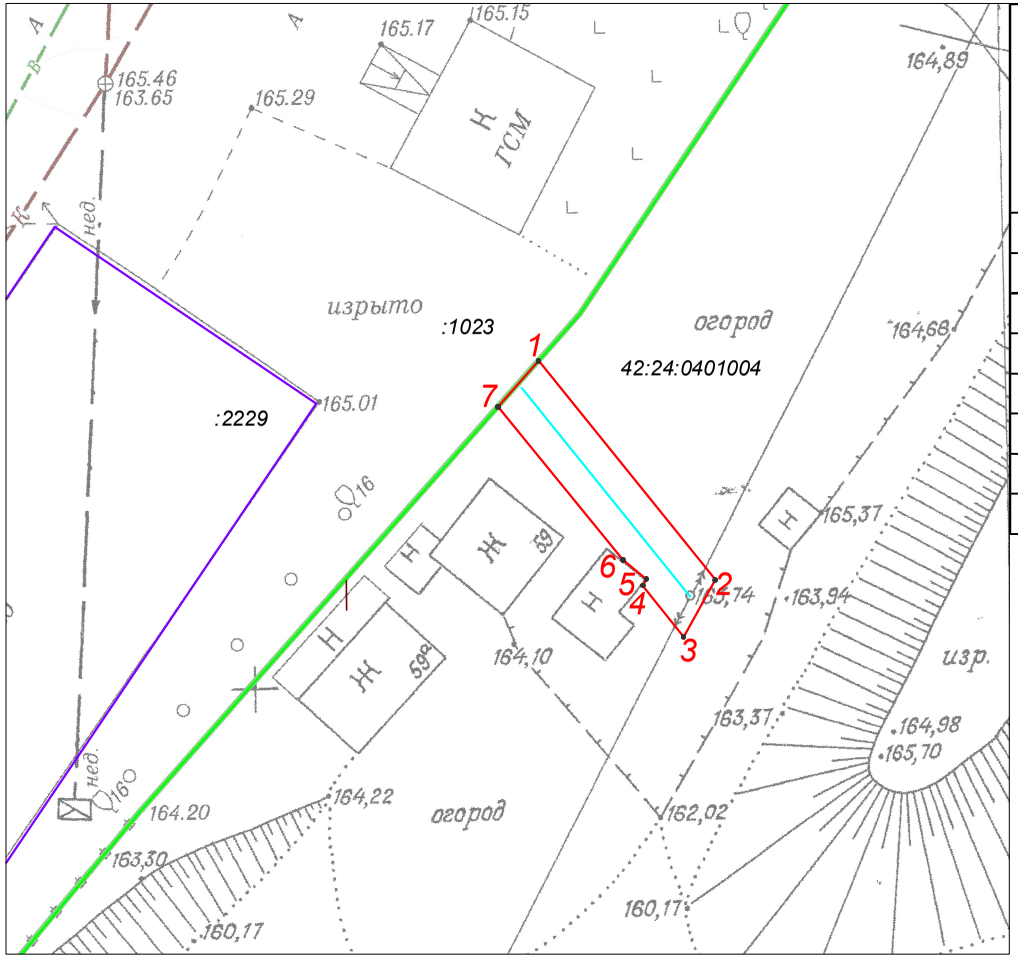

Обозначение характерных точек границ	Координаты, м		Метод определения координат характерной точки	Средняя квадратическая погрешность положения характерной точки (M_t), м
	X	Y		
1	627617,57	1338258,11	Аналитический метод	0,10
2	627603,09	1338269,78	Аналитический метод	0,10
3	627599,32	1338267,69	Аналитический метод	0,10
4	627602,71	1338264,95	Аналитический метод	0,10
5	627603,09	1338265,26	Аналитический метод	0,10
6	627604,40	1338263,66	Аналитический метод	0,10
7	627614,53	1338255,42	Аналитический метод	0,10
1	627617,57	1338258,11	Аналитический метод	0,10

Условные обозначения:

42:24:0401004	номер кадастрового квартала
:1023	граница и кадастровый номер земельного участка
	проектная граница публичного сервитута общая площадь публичного сервитута 75 кв.м
1.	характерная точка границы публичного сервитута
	обозначение объекта, в отношении которого устанавливается публичный сервитут
:2229	граница и кадастровый номер ОКСа

система координат МСК-42, зона 1
масштаб 1:500