

3
СХЕМА
расположения границ публичного сервитута

Приложение
к постановлению администрации
города Кемерово
от _____ № _____

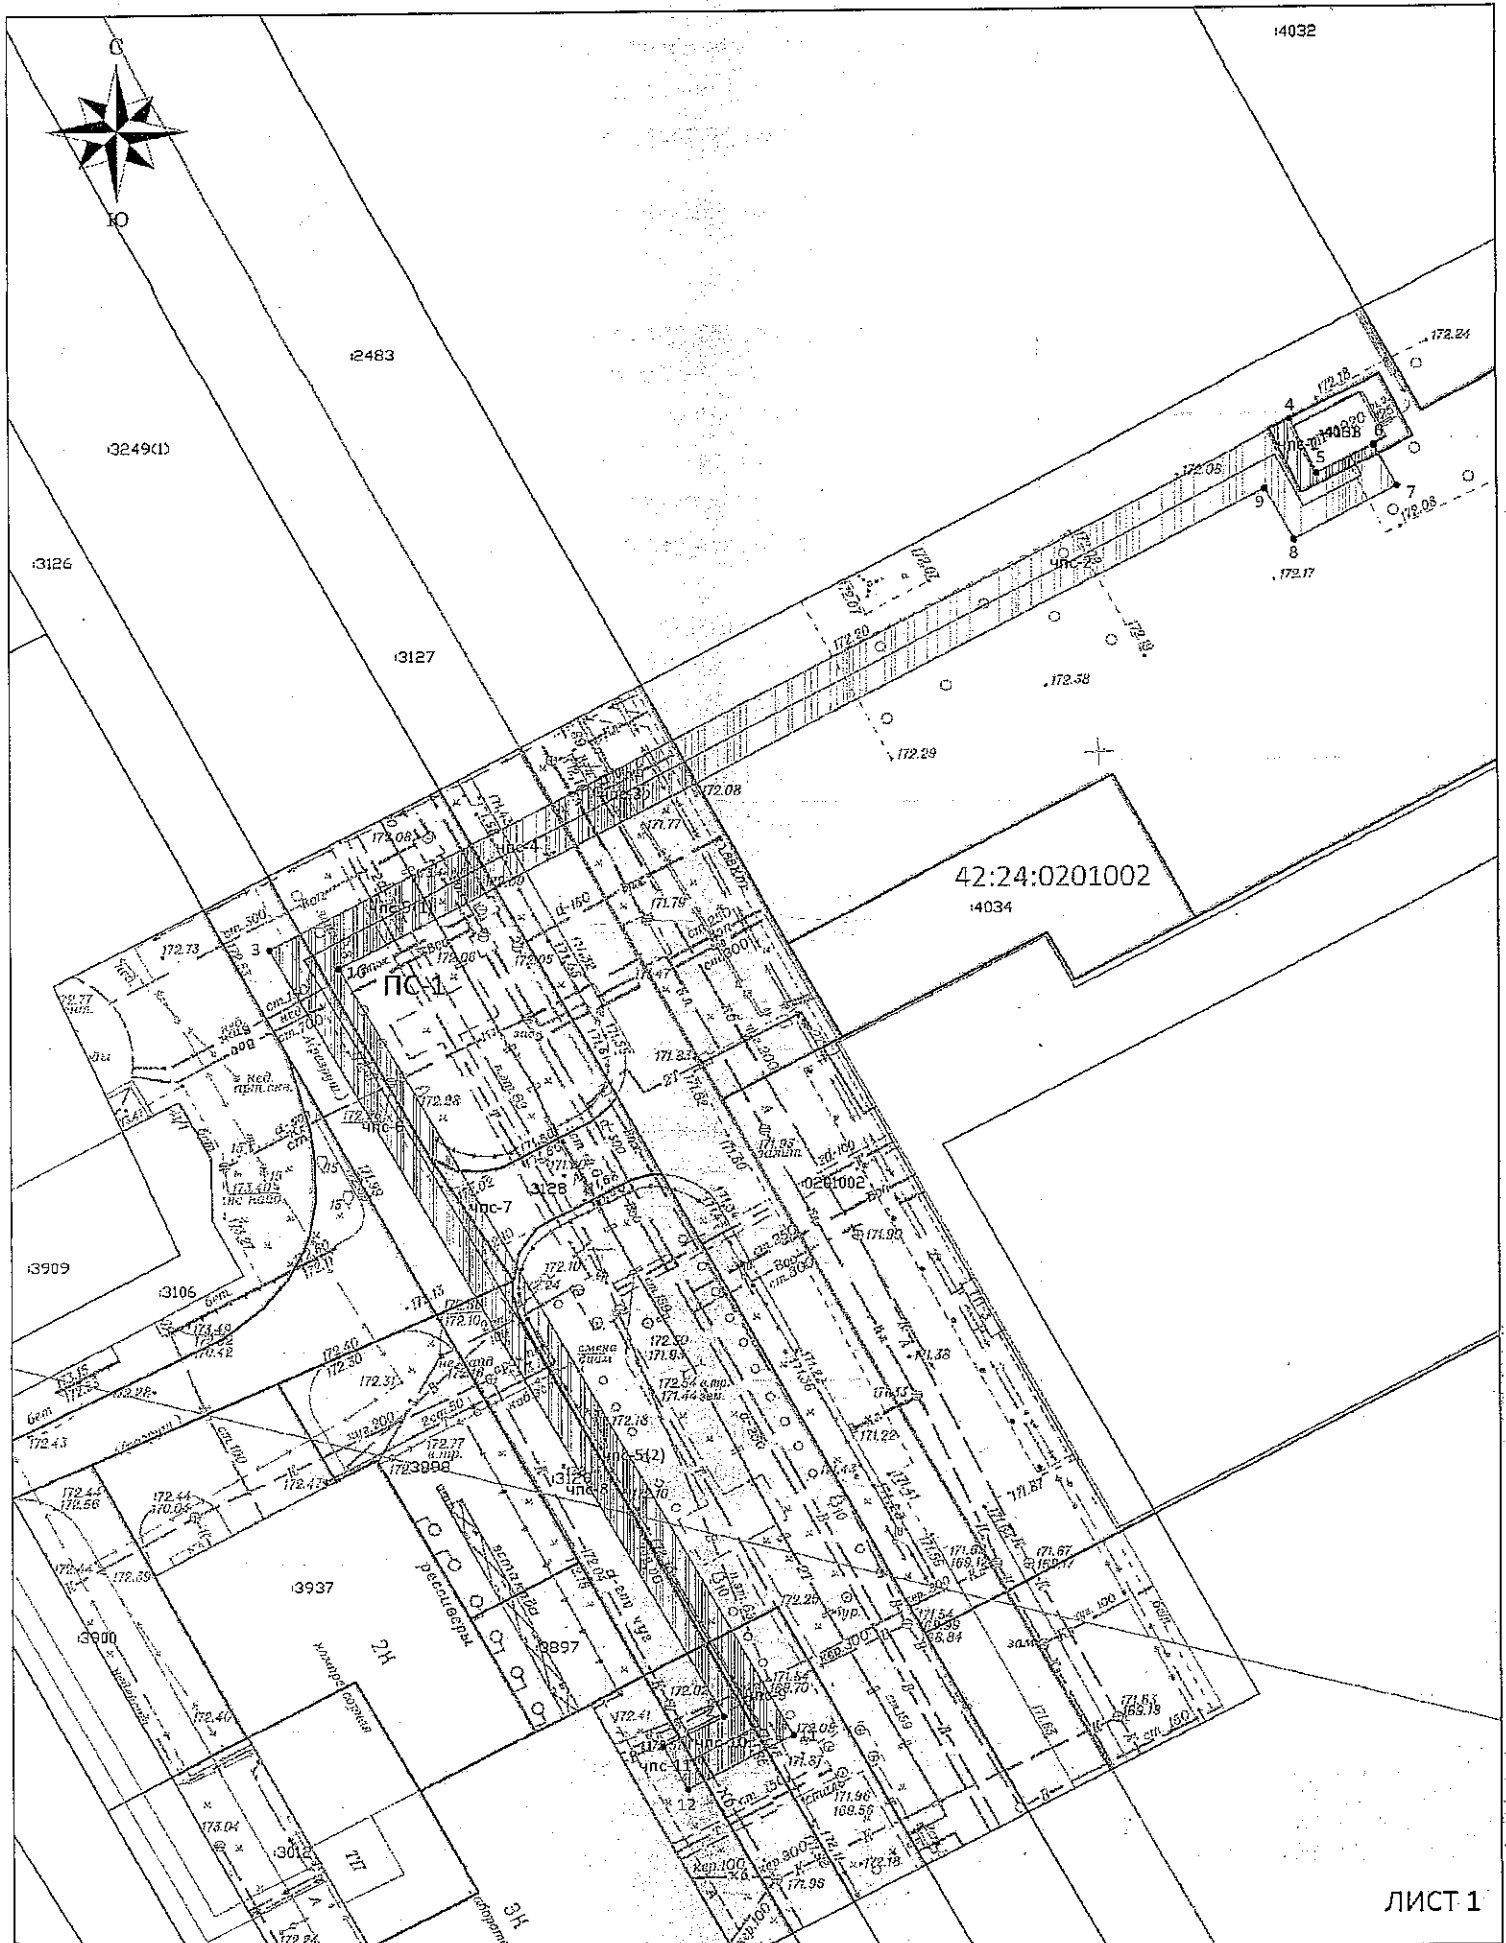


Схема расположения границ публичного сервитута

ОПИСАНИЕ ГРАНИЦ ПУБЛИЧНОГО СЕРВИТУТА

Местоположение публичного сервитута - Российская Федерация, Кемеровская область-Кузбасс, Кемеровский городской округ, город Кемерово, северо-восточнее ул. Терешковой, 41В, на землях населенных пунктов в кадастровом квартале № 42:24:0201002, а именно в границах земельных участков с кадастровыми номерами 42:24:0201002:4033 - площадью 22 кв.м, 42:24:0201002:4032 - площадью 379 кв.м, 42:24:0201002:2483 - площадью 67 кв.м, 42:24:0201002:3127 - площадью 45 кв.м, 42:24:0201002:3249 - площадью 241 кв.м, 42:24:0201002:3126 - площадью 141 кв.м, 42:24:0201002:3128 - площадью 18 кв.м, 42:24:0201002:3129 - площадью 105 кв.м, 42:24:0201002:3250 - площадью 37 кв.м, 42:24:0201002:3134 - площадью 50 кв.м, 42:24:0201002:2438 - площадью 9 кв.м;

Публичный сервитут - под объектом электросетевого хозяйства: строительство и эксплуатация сооружений электрооборудования - линия электропередачи КЛ-0,4 кВ от ТП-3020 (технологическое присоединение нежилого помещения по адресу: г. Кемерово, ул. Терешковой, 41В, пом. 2А)

- Площадь публичного сервитута - 1114 кв.м;
- система координат - МСК-42, зона-1;
- метод определения координат характерных точек - метод спутниковых геодезических измерений (определений);
- метод определения нежилых помещений по адресу: г. Кемерово, ул. Терешковой, 41В, пом. 2А) - МАСШТАБ 1:500

УСЛОВНЫЕ ОБОЗНАЧЕНИЯ:

- Граница земельного участка, прошедшего ГКУ
- Граница кадастрового квартала
- Проектное местоположение инженерного сооружения
- Граница здания/сооружения, прошедшего ГКУ
- Граница охранных зон
- 42:24:0201002 ----- Обозначение кадастрового квартала
- 2:711 ----- Обозначение учетных земельных участков, зданий/сооружений
- 1 ● ----- Характерная точка границы публичного сервитута
- ПС-1 ----- Проектная граница публичного сервитута, установленная для строительства и эксплуатации КЛ-0,4 кВ от ТП-3020, площади - 1114 кв.м, и том числе:

- ЧПС-1 ----- Часть публичного сервитута на земельном участке с кадастровым № 42:24:0201002:4033 (площадь - 22 кв.м)
- ЧПС-2 ----- Часть публичного сервитута на земельном участке с кадастровым № 42:24:0201002:4032 (площадь - 379 кв.м)
- ЧПС-3 ----- Часть публичного сервитута на земельном участке с кадастровым № 42:24:0201002:2483 (площадь - 67 кв.м)
- ЧПС-4 ----- Часть публичного сервитута на земельном участке с кадастровым № 42:24:0201002:3127 (площадь - 45 кв.м)
- ЧПС-5 ----- Часть публичного сервитута на земельном участке с кадастровым № 42:24:0201002:3249 (площадь - 241 кв.м)
- ЧПС-6 ----- Часть публичного сервитута на земельном участке с кадастровым № 42:24:0201002:3128 (площадь - 18 кв.м)
- ЧПС-7 ----- Часть публичного сервитута на земельном участке с кадастровым № 42:24:0201002:3129 (площадь - 105 кв.м)
- ЧПС-8 ----- Часть публичного сервитута на земельном участке с кадастровым № 42:24:0201002:3126 (площадь - 141 кв.м)
- ЧПС-9 ----- Часть публичного сервитута на земельном участке с кадастровым № 42:24:0201002:3134 (площадь - 50 кв.м)
- ЧПС-10 ----- Часть публичного сервитута на земельном участке с кадастровым № 42:24:0201002:2438 (площадь - 9 кв.м)
- ЧПС-11 ----- Часть публичного сервитута на земельном участке с кадастровым № 42:24:0201002:3126 (площадь - 141 кв.м)

Обозначение характерных точек границ	Координаты, м	
	X	Y
1	620701,80	1343196,81
2	620704,99	1343202,72
3	620784,59	1343158,63
4	620838,43	1343258,49
5	620833,00	1343261,23
6	620835,81	1343266,80
7	620831,67	1343269,03
8	620826,21	1343258,91
9	620831,49	1343256,07
10	620782,59	1343165,45
11	620702,99	1343209,55
12	620697,40	1343199,18