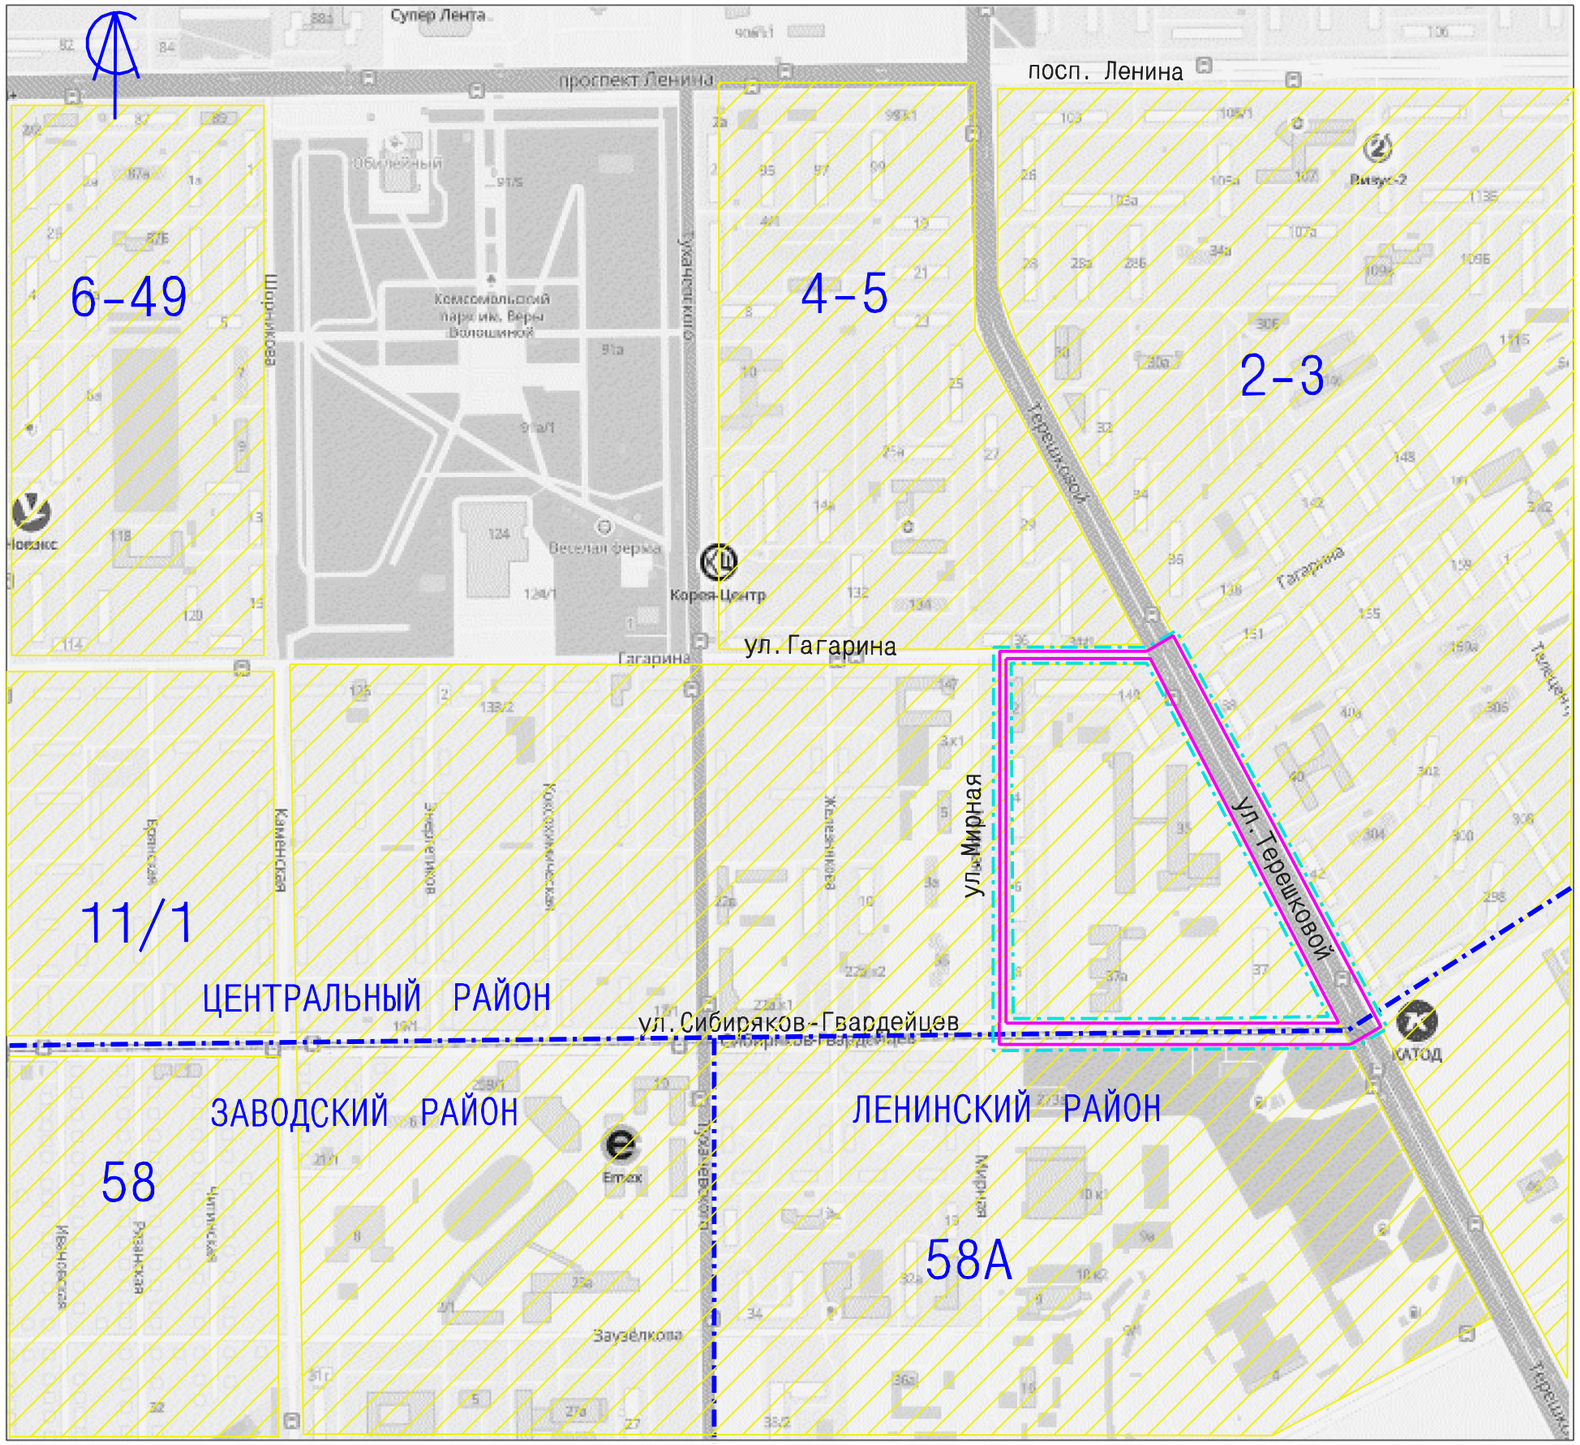

Условные обозначения

- *Граница территории в отношении которой осуществляется подготовка проекта планировки*
- *Граница зоны планируемого размещения линейных объектов*
- *Граница городских районов*
- 58А — *Территория существующих микрорайонов и кварталов*

Изм.	Кол. уч.	Лист	N док.	Подпись	Дата
					2022
Директор		Ганичева			
Нач. отд		Копейкина			
Исполнитель		Залевская			

149583

Докуменация по планировке территории для строительства линейного объекта по ул. Гагарина и по ул. Сибиряков-Гвардейцев, от ул. Мирная до ул. Терешковой, по ул. Терешковой и по ул. Мирная от ул. Гагарина до ул. Сибиряков-Гвардейцев Центрального и Ленинского районов г. Кемерово

Материалы по обоснованию проекта планировки территории. Графическая часть	Стадия	Лист	Листов
	ПП	3	
Схема расположения элементов планировочной структуры	МП "Центр ГЗ"		