ПРИЛОЖЕНИЕ

к постановлению администрации
города Кемерово
от _____ 2026 № _____

СХЕМА РАСПОЛОЖЕНИЯ ГРАНИЦ ПУБЛИЧНОГО СЕРВИТУТА

МАСШТАБ 1:500

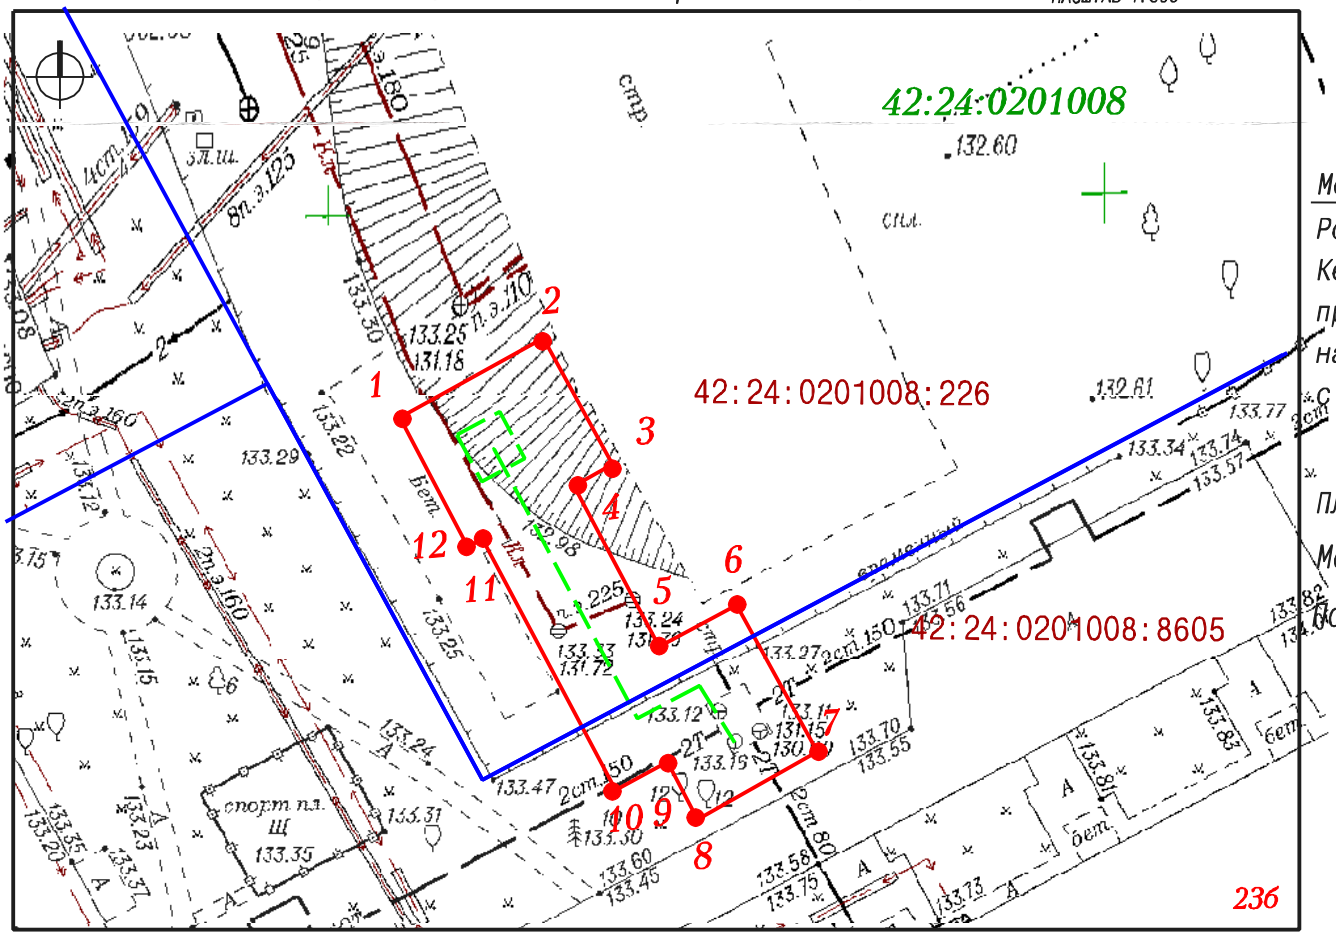

Местоположение публичного сервитута:

Российская Федерация, Кемеровская область-Кузбасс, Кемеровский городской округ, город Кемерово, проспект Московский, на землях населенных пунктов на земельных участках с КН 42:24:0201008:226 и с КН 42:24:0201008:8605

Площадь публичного сервитута: 316кв.м. +/- 6 кв.м.

Метод определения координат: аналитический метод

Погрешность положения точки : 0,10

Каталог координат характерных точек границ публичного сервитута

Система координат МСК 42, зона 1

№ точки	X	Y
1	624260.85	1343968.52
2	624266.13	1343978.02
3	624257.78	1343982.59
4	624256.35	1343980.06
5	624245.69	1343985.70
6	624248.47	1343990.80
7	624238.78	1343996.16
8	624234.27	1343988.22
9	624238.09	1343986.23
10	624236.23	1343982.80
11	624252.83	1343974.01
12	624252.31	1343973.02

Условные обозначения

Проектные границы публичного сервитута

1 — Характерная точка проектной границы публичного сервитута

42:24:0201008 — Кадастровый номер кадастрового квартала

42:24:0201008:8605 — Земельные участки, сведения о которых содержатся в Едином государственном реестре недвижимости, границы которых установлены в соответствии с законодательством

Проектируемое местоположение инженерного сооружения (тепловая сеть)