ПРИЛОЖЕНИЕ №1
к постановлению администрации
города Кемерово
от _____ 2026 № _____

СХЕМА
расположения границ публичного сервитута

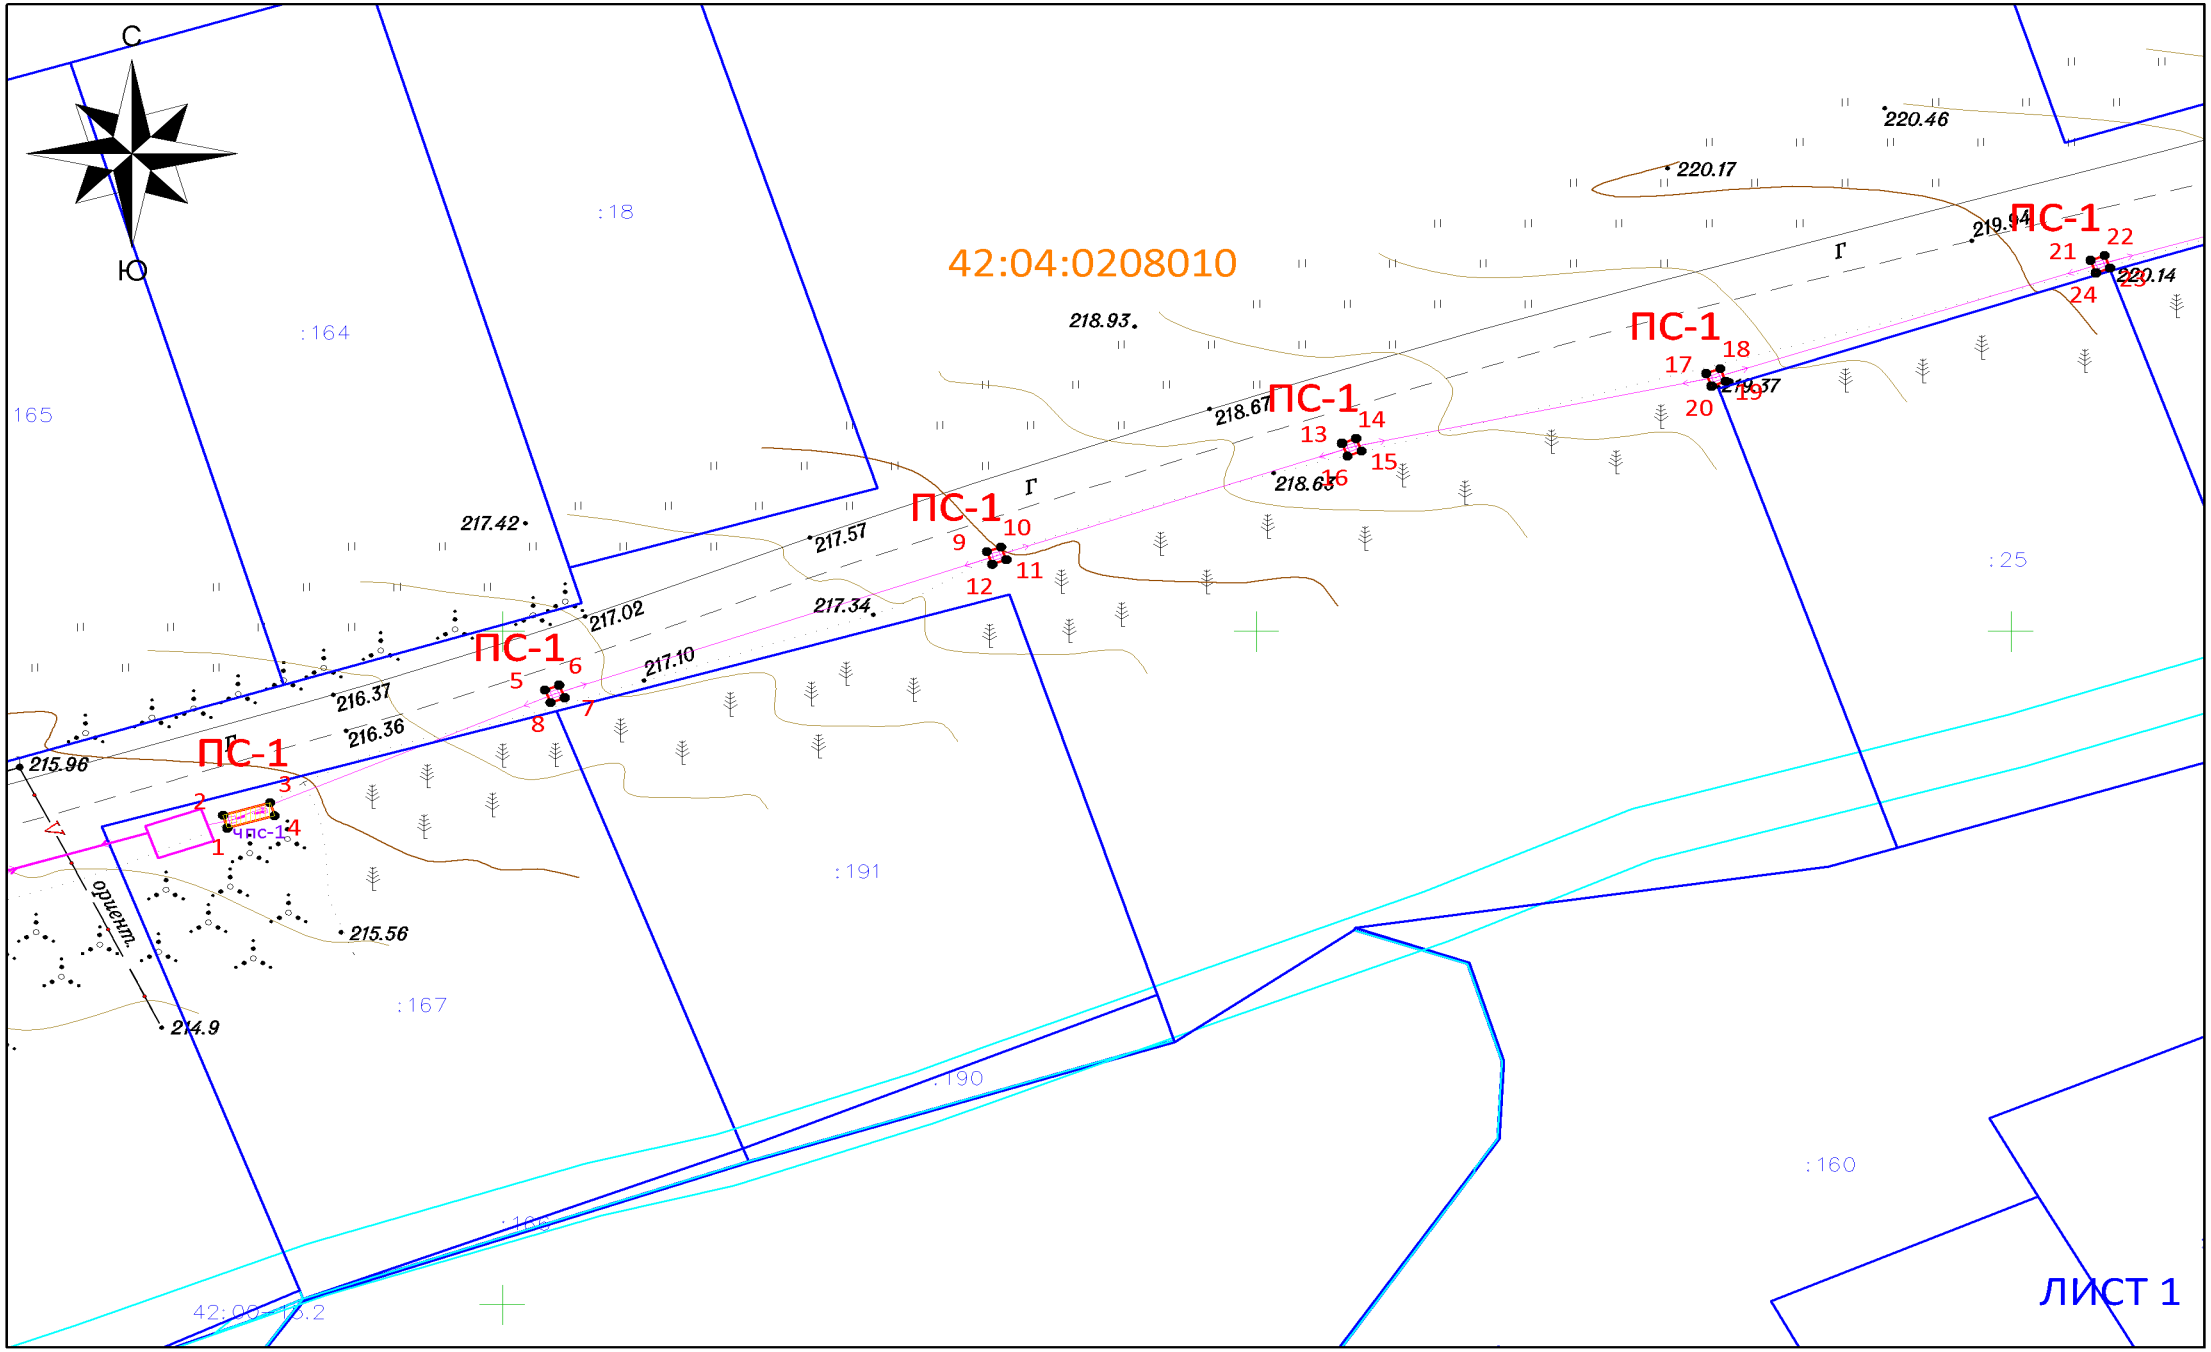

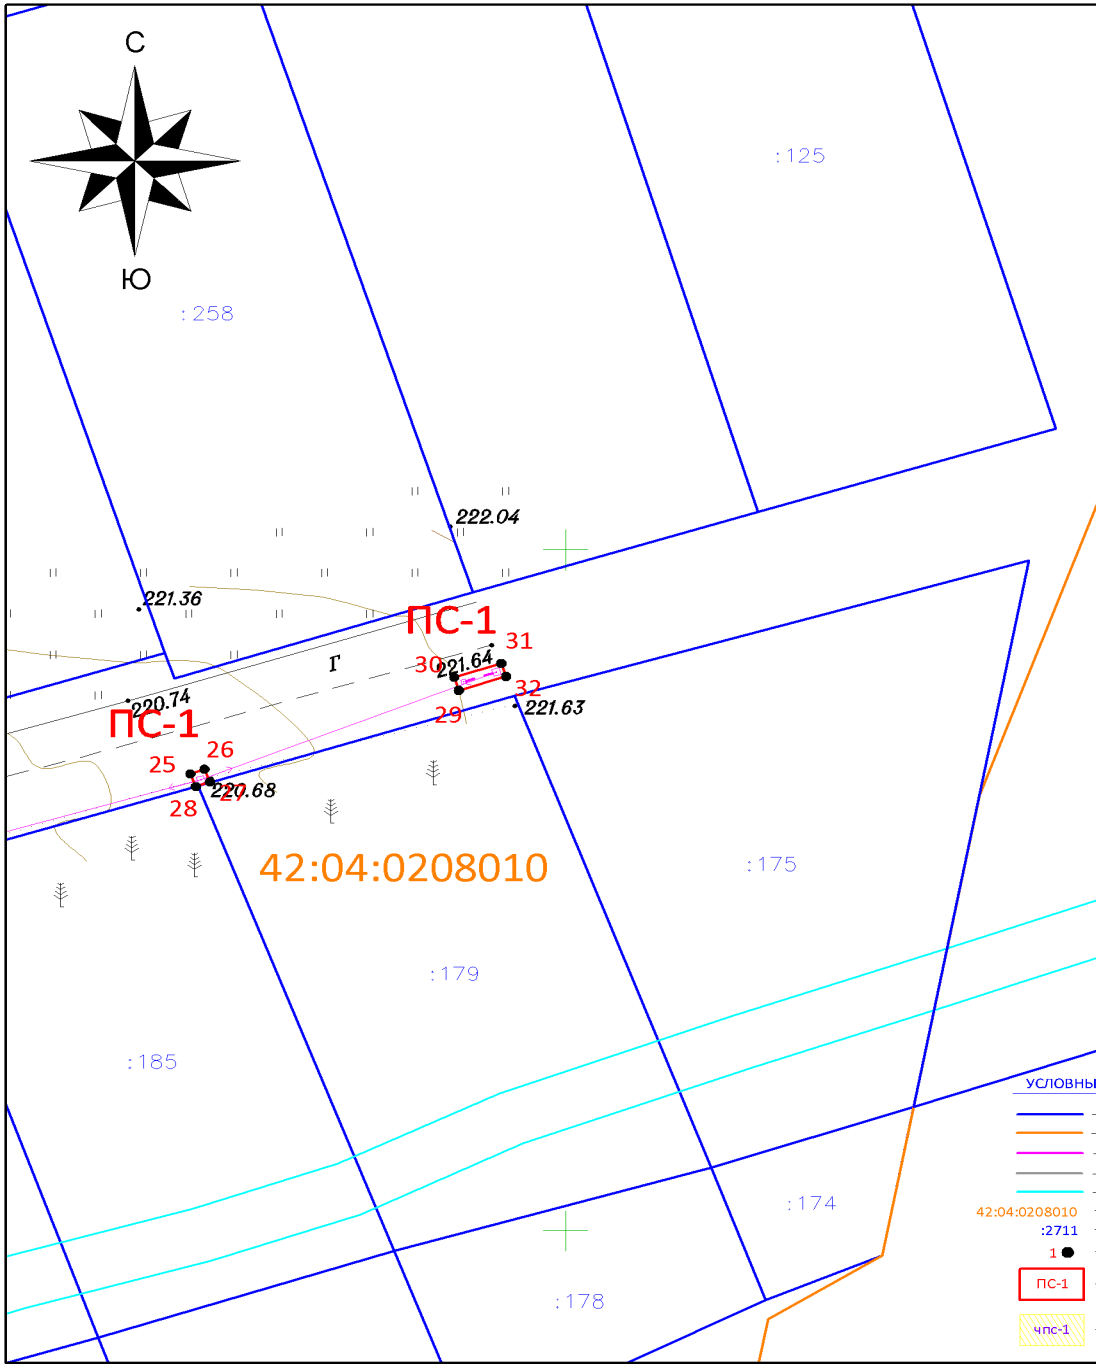

Схема расположения границ публичного сервитута

ОПИСАНИЕ ГРАНИЦ ПУБЛИЧНОГО СЕРВИТУТА

Местоположение публичного сервитута - Российская Федерация, Кемеровская область-Кузбасс, Кемеровский муниципальный округ, СНТ "Учитель", на землях сельскохозяйственного назначения, в кадастровом квартале № 42:04:0208010, а именно в границах земельного участка 42:04:0208010:167 - площадью 3 кв.м, 42:04:0208010:1 - площадью 10 кв.м;

Публичный сервитут - под сооружение линейное электротехническое: ВЛИ-0,4 кВ от РУ- 0,4 кВ ТП-ТО 160 - 10/0,4 кВ до границы земельного участка № 44, к.н.42:04:0208010:258, расположенного в СНТ "Учитель", г. Кемерово

- площадь публичного сервитута – 13 кв.м;
- система координат – МСК-42, зона-1;
- метод определения координат характерных точек -
  - метод спутниковых геодезических измерений (определений);
- средняя квадратическая погрешность положения характерных точек – 0,10 (м).
- МАСШТАБ 1:500

Обозначение характерных точек границ	Координаты, м		Обозначение характерных точек границ	Координаты, м	
	X	У		X	У
1	626985,39	1343331,76	21	627027,55	1343455,28
2	626986,35	1343331,48	22	627027,90	1343456,21
3	626987,27	1343334,60	23	627026,97	1343456,57
4	626986,31	1343334,88	24	627026,61	1343455,63
-	-	-	-	-	-
5	626995,65	1343352,82	25	627033,54	1343475,12
6	626996,00	1343353,76	26	627033,89	1343476,05
7	626995,07	1343354,11	27	627032,96	1343476,41
8	626994,71	1343353,18	28	627032,60	1343475,47
-	-	-	-	-	-
9	627005,90	1343382,12	29	627039,67	1343492,91
10	627006,26	1343383,05	30	627040,62	1343492,60
11	627005,32	1343383,41	31	627041,65	1343495,72
12	627004,97	1343382,47	32	627040,70	1343496,03
-	-	-			
13	627013,95	1343405,65			
14	627014,31	1343406,59			
15	627013,38	1343406,94			
16	627013,02	1343406,01			
-	-	-			
17	627019,14	1343429,80			
18	627019,50	1343430,74			
19	627018,56	1343431,09			
20	627018,21	1343430,16			

УСЛОВНЫЕ ОБОЗНАЧЕНИЯ:

- Граница земельного участка, прошедшего ГКУ
- Граница кадастрового квартала
- Проектное местоположение инженерного сооружения
- Граница здания/сооружения, прошедшего ГКУ
- Граница охранных зон
- 42:04:0208010 — Обозначение кадастрового квартала
- :2711 — Обозначение учтенных земельных участков, зданий/сооружений
- 1 — Характерная точка границы публичного сервитута
- ПС-1 — Проектная граница публичного сервитута, установленная под сооружение линейное электротехническое, площадью - 13 кв.м, в том числе:
- чпс-1 — Часть публичного сервитута на земельном участке с кадастровым № 42:04:0208010:167 (площадью – 3кв.м)

ЛИСТ 2