ПРИЛОЖЕНИЕ №1
к постановлению администрации
города Кемерово
от _____ 2026 № _____

3

СХЕМА
расположения границ публичного сервитута

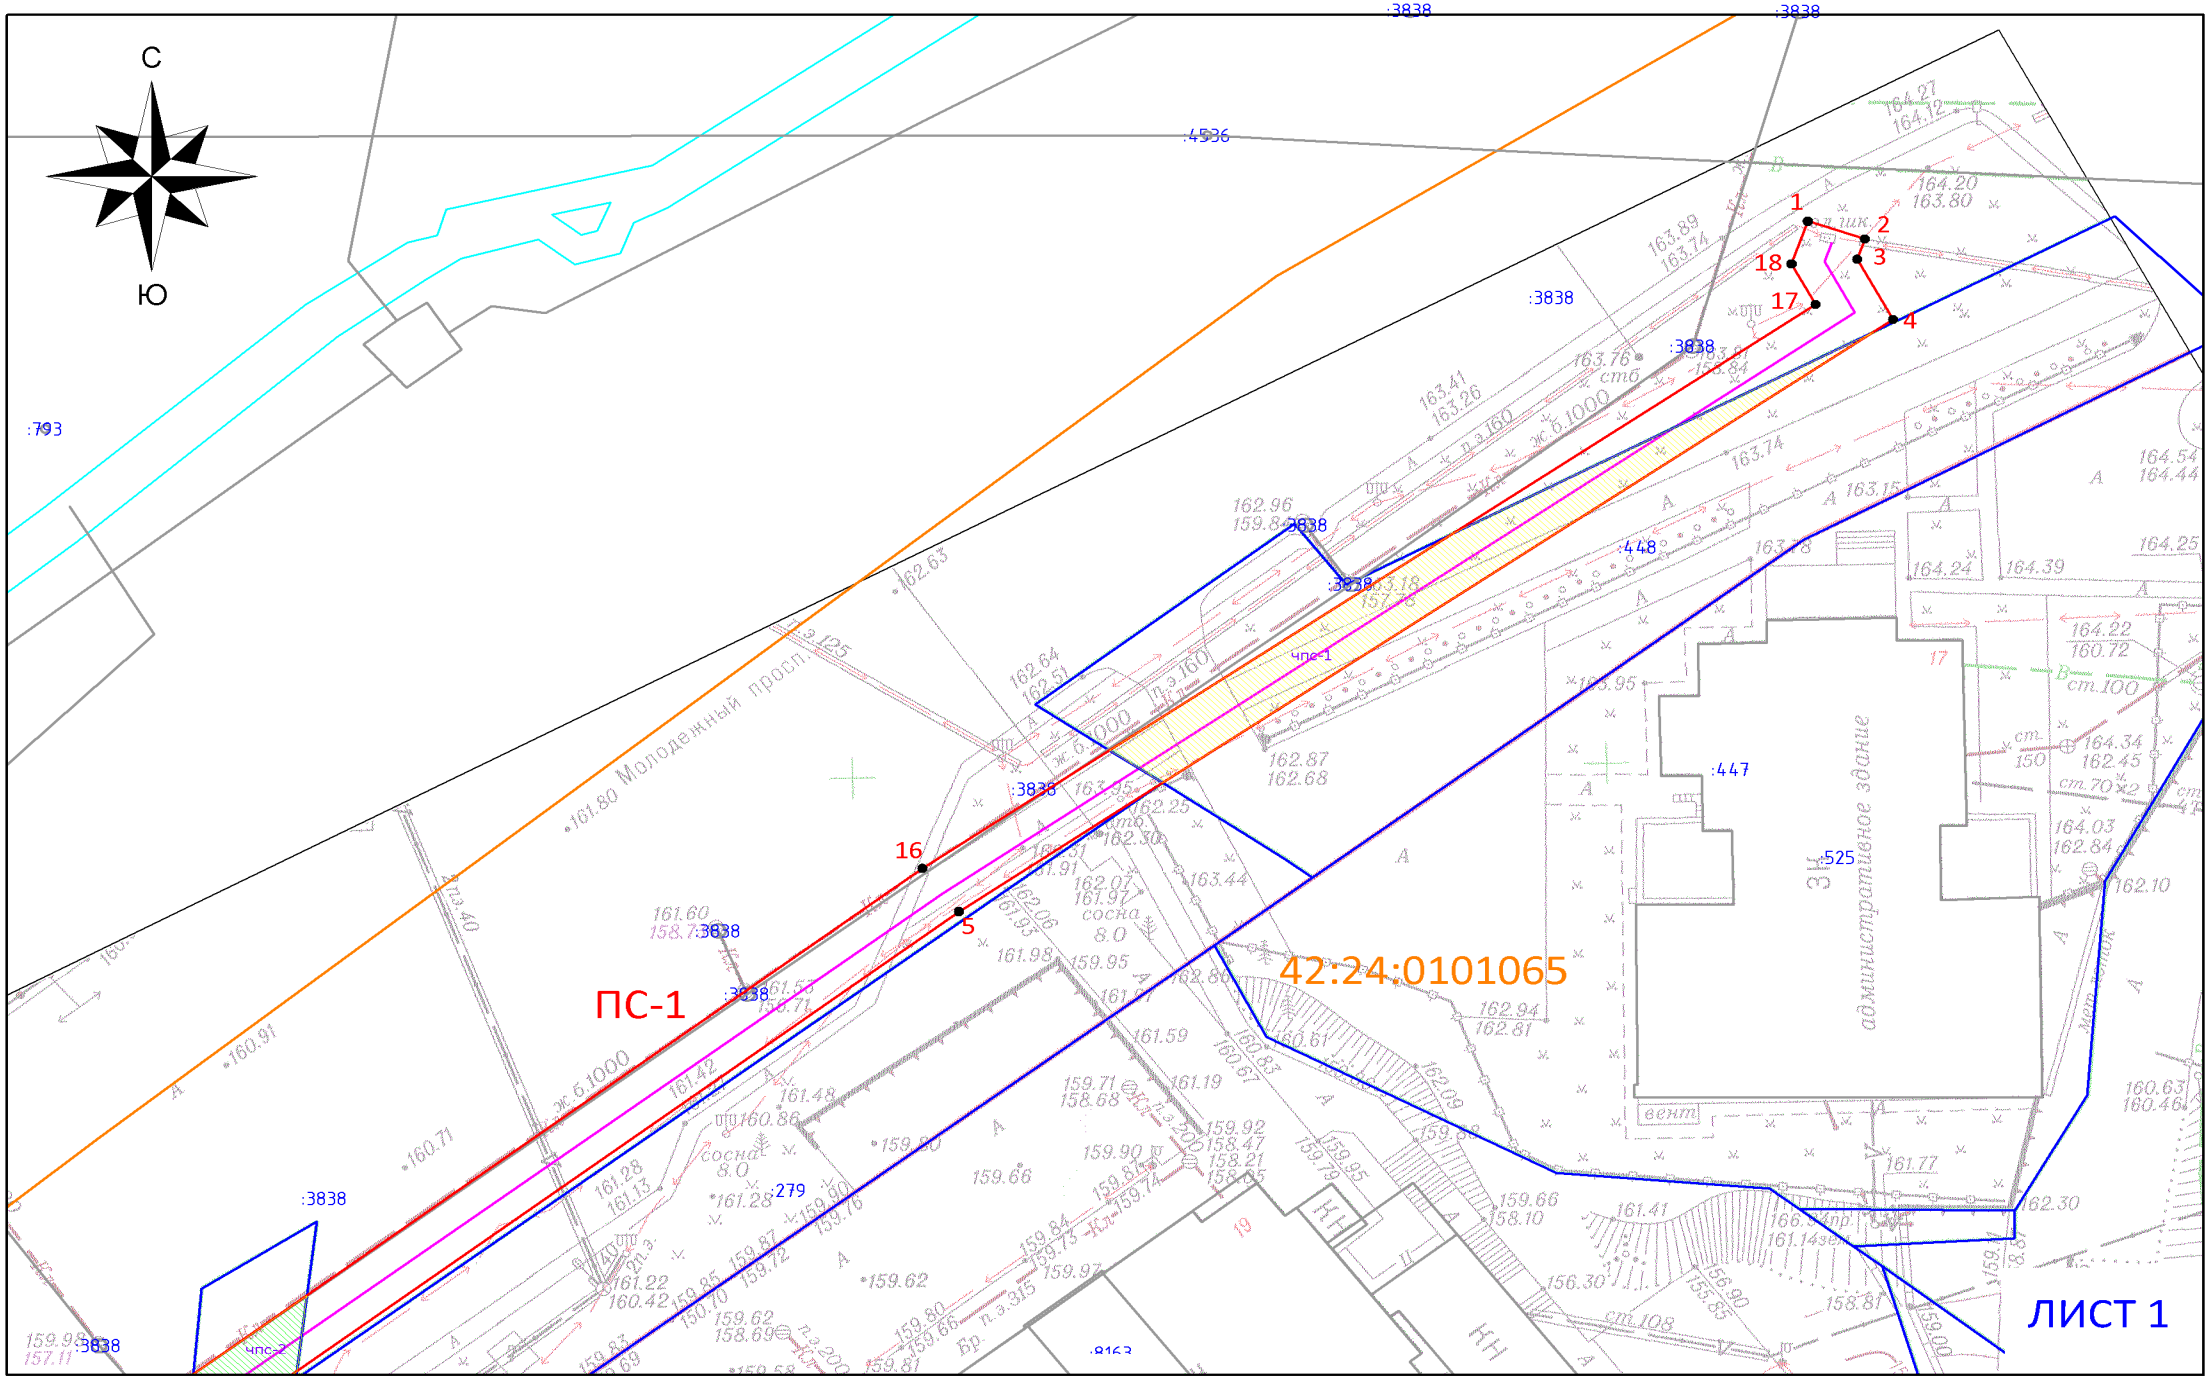

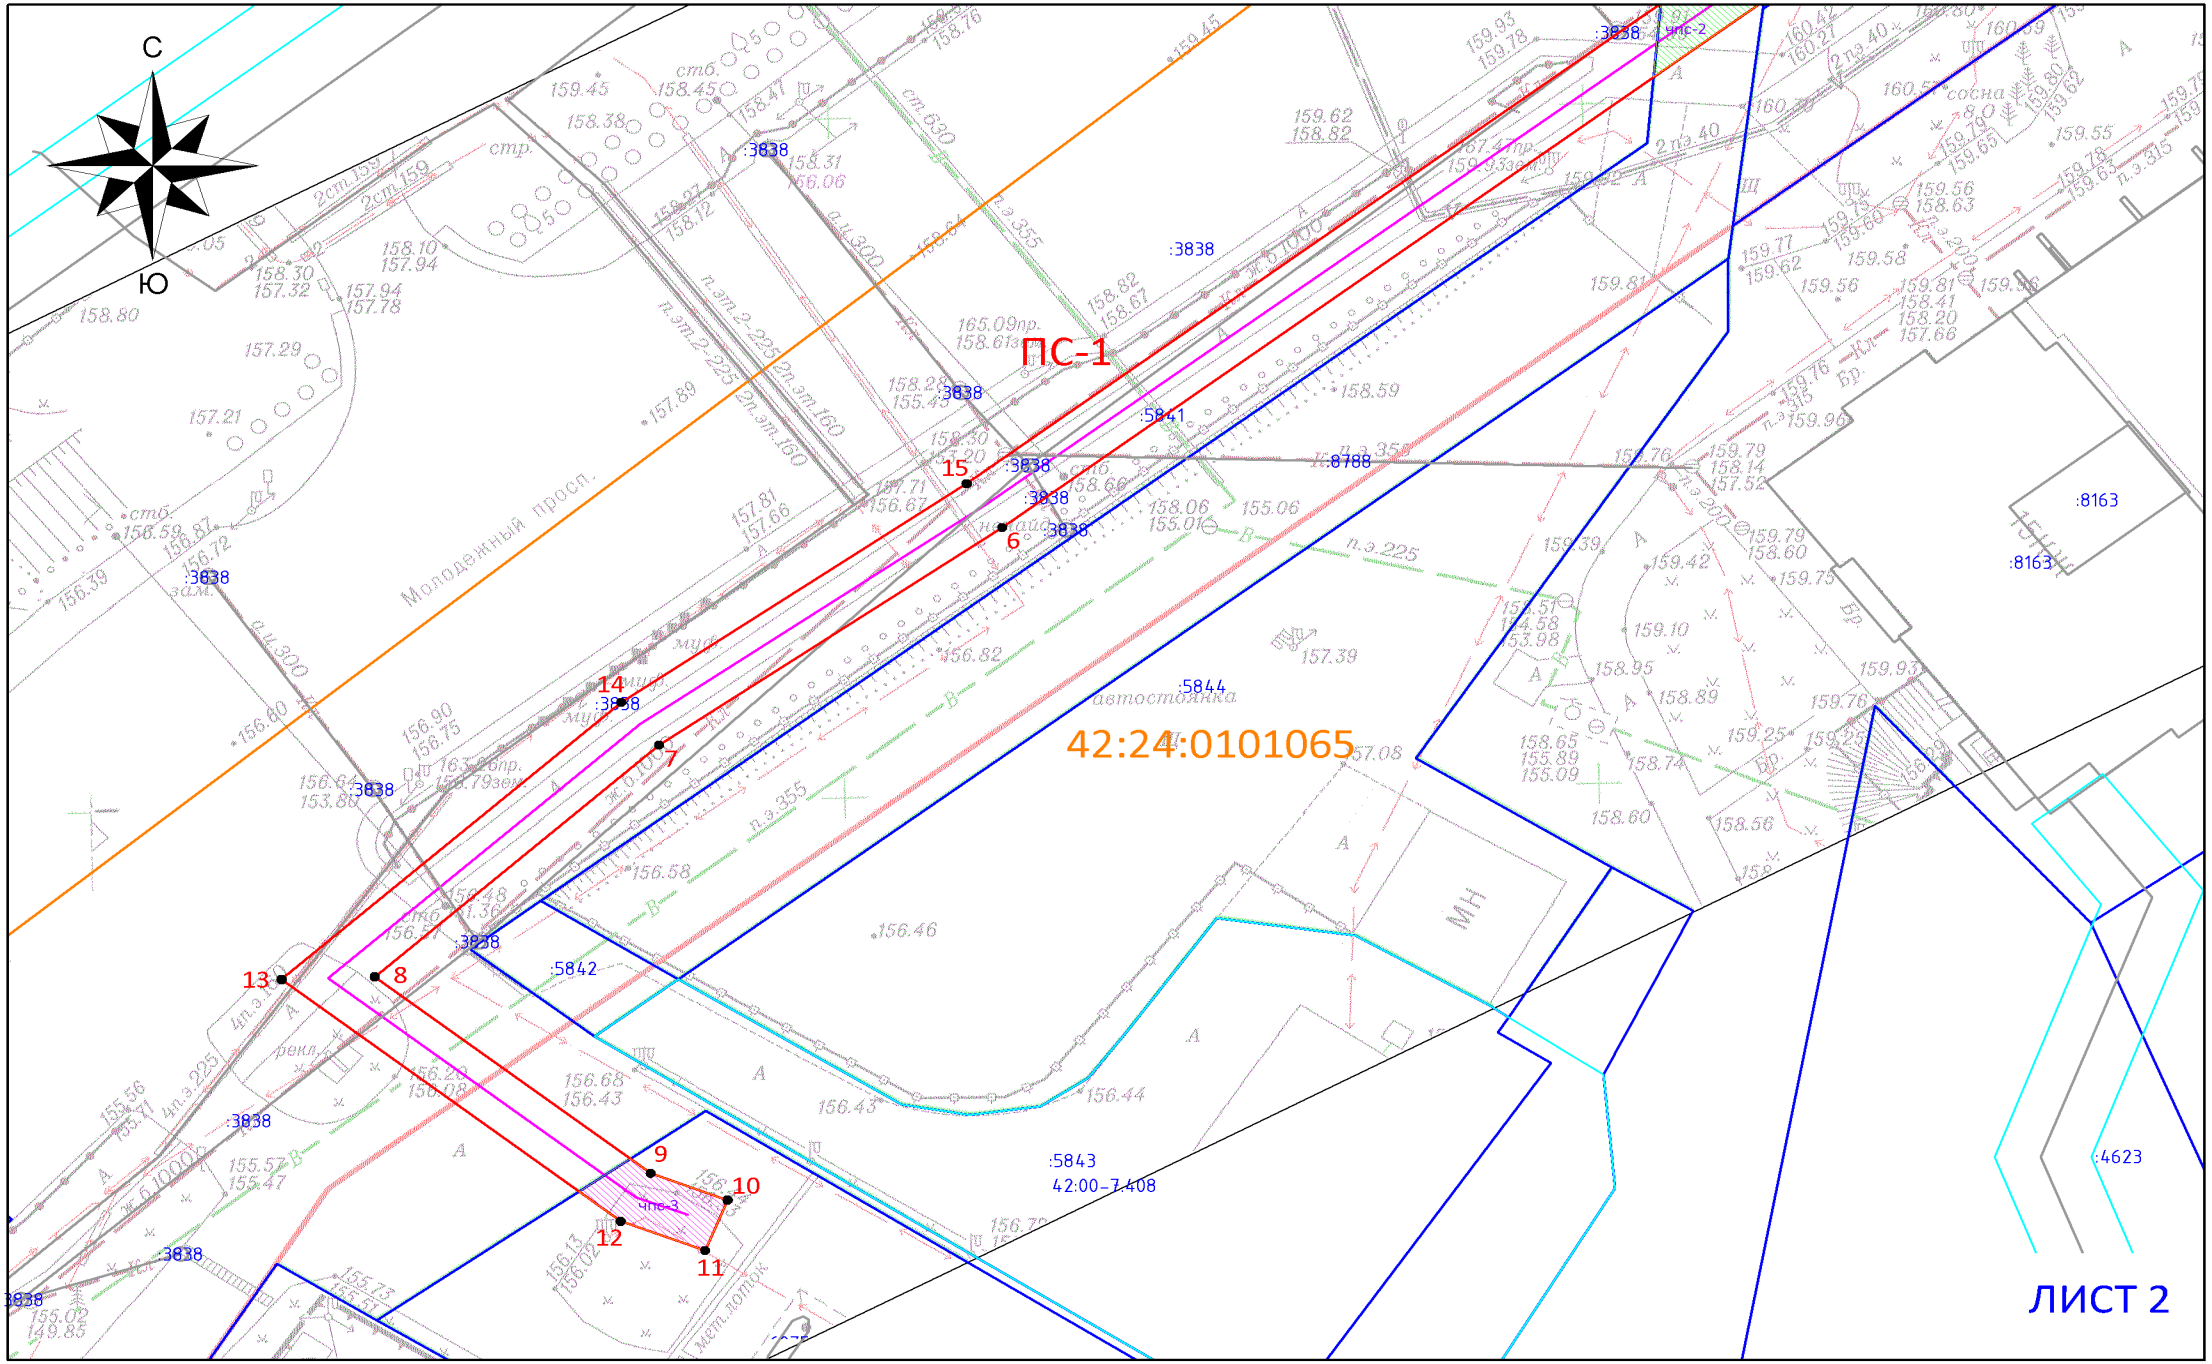
С
Ю
ПС-1
42:24:0101065
ЛИСТ 2
Молодежный просп.
:3838
:5841
:5844
:5842
:5843
42:00-7.408
:8163
:4623
1
2
3
4
5
6
7
8
9
10
11
12
13
14
15

Схема расположения границ публичного сервитута

ОПИСАНИЕ ГРАНИЦ ПУБЛИЧНОГО СЕРВИТУТА

Местоположение публичного сервитута - Российская Федерация, Кемеровская область-Кузбасс, Кемеровский городской округ, город Кемерово, севернее просп. Молодежный, 21А, на землях населенных пунктов в кадастровом квартале № 42:24:0101065 - площадью 906 кв.м,а так же в границах земельного участка с КН 42:24:0101065:448 - площадью 167 кв.м, 42:24:0101065:5841 - площадью 37 кв.м, 42:24:0101065:283 - площадью 33 кв.м;

Публичный сервитут - под объект электросетевого хозяйства: строительство и эксплуатация сооружения электроснабжения - линия электропередачи КЛ-0,4 кВ от КШ-2099 (технологическое присоединение АЗС по адресу: г. Кемерово, просп. Молодежный, сооружение №21а)

- площадь публичного сервитута – 1143 кв.м;
- система координат – МСК-42, зона-1;
- метод определения координат характерных точек -
  - метод спутниковых геодезических измерений (определений);
- средняя квадратическая погрешность положения характерных точек – 0,10 (м).
- МАСШТАБ 1:500

Обозначение характерных точек границ	Координаты, м	
	X	
1	620853,46	1341402,74
2	620852,17	1341406,52
3	620850,69	1341406,01
4	620846,27	1341408,39
5	620802,85	1341346,44
6	620730,38	1341252,00
7	620714,37	1341229,24
8	620697,32	1341210,38
9	620682,85	1341228,69
10	620680,89	1341233,79
11	620677,17	1341232,30
12	620679,32	1341226,70
13	620697,11	1341204,19
14	620717,50	1341226,74
15	620733,60	1341249,63
16	620806,03	1341344,02
17	620847,37	1341403,26
18	620850,34	1341401,66

УСЛОВНЫЕ ОБОЗНАЧЕНИЯ:

- Граница земельного участка, прошедшего ГКУ
- Граница кадастрового квартала
- Проектное местоположение инженерного сооружения
- Граница здания/сооружения, прошедшего ГКУ
- Граница охранных зон
- 42:24:0101065 — Обозначение кадастрового квартала
- :2711 — Обозначение учтенных земельных участков, зданий/сооружений
- 1 — Характерная точка границы публичного сервитута
- ПС-1 — Проектная граница публичного сервитута, площадью - 1143 кв.м, в том числе:
- чпс-1 — Часть публичного сервитута на земельном участке с кадастровым № 42:24:0101065:448 (площадью – 167 кв.м)
- чпс-2 — Часть публичного сервитута на земельном участке с кадастровым № 42:24:0101065:5841 (площадью – 37 кв.м)
- чпс-3 — Часть публичного сервитута на земельном участке с кадастровым № 42:24:0101065:283 (площадью – 33 кв.м)

ЛИСТ 3