СХЕМА
расположения границ публичного сервитута

ПРИЛОЖЕНИЕ №1
к постановлению администрации
города Кемерово
от _____ 2026 № _____

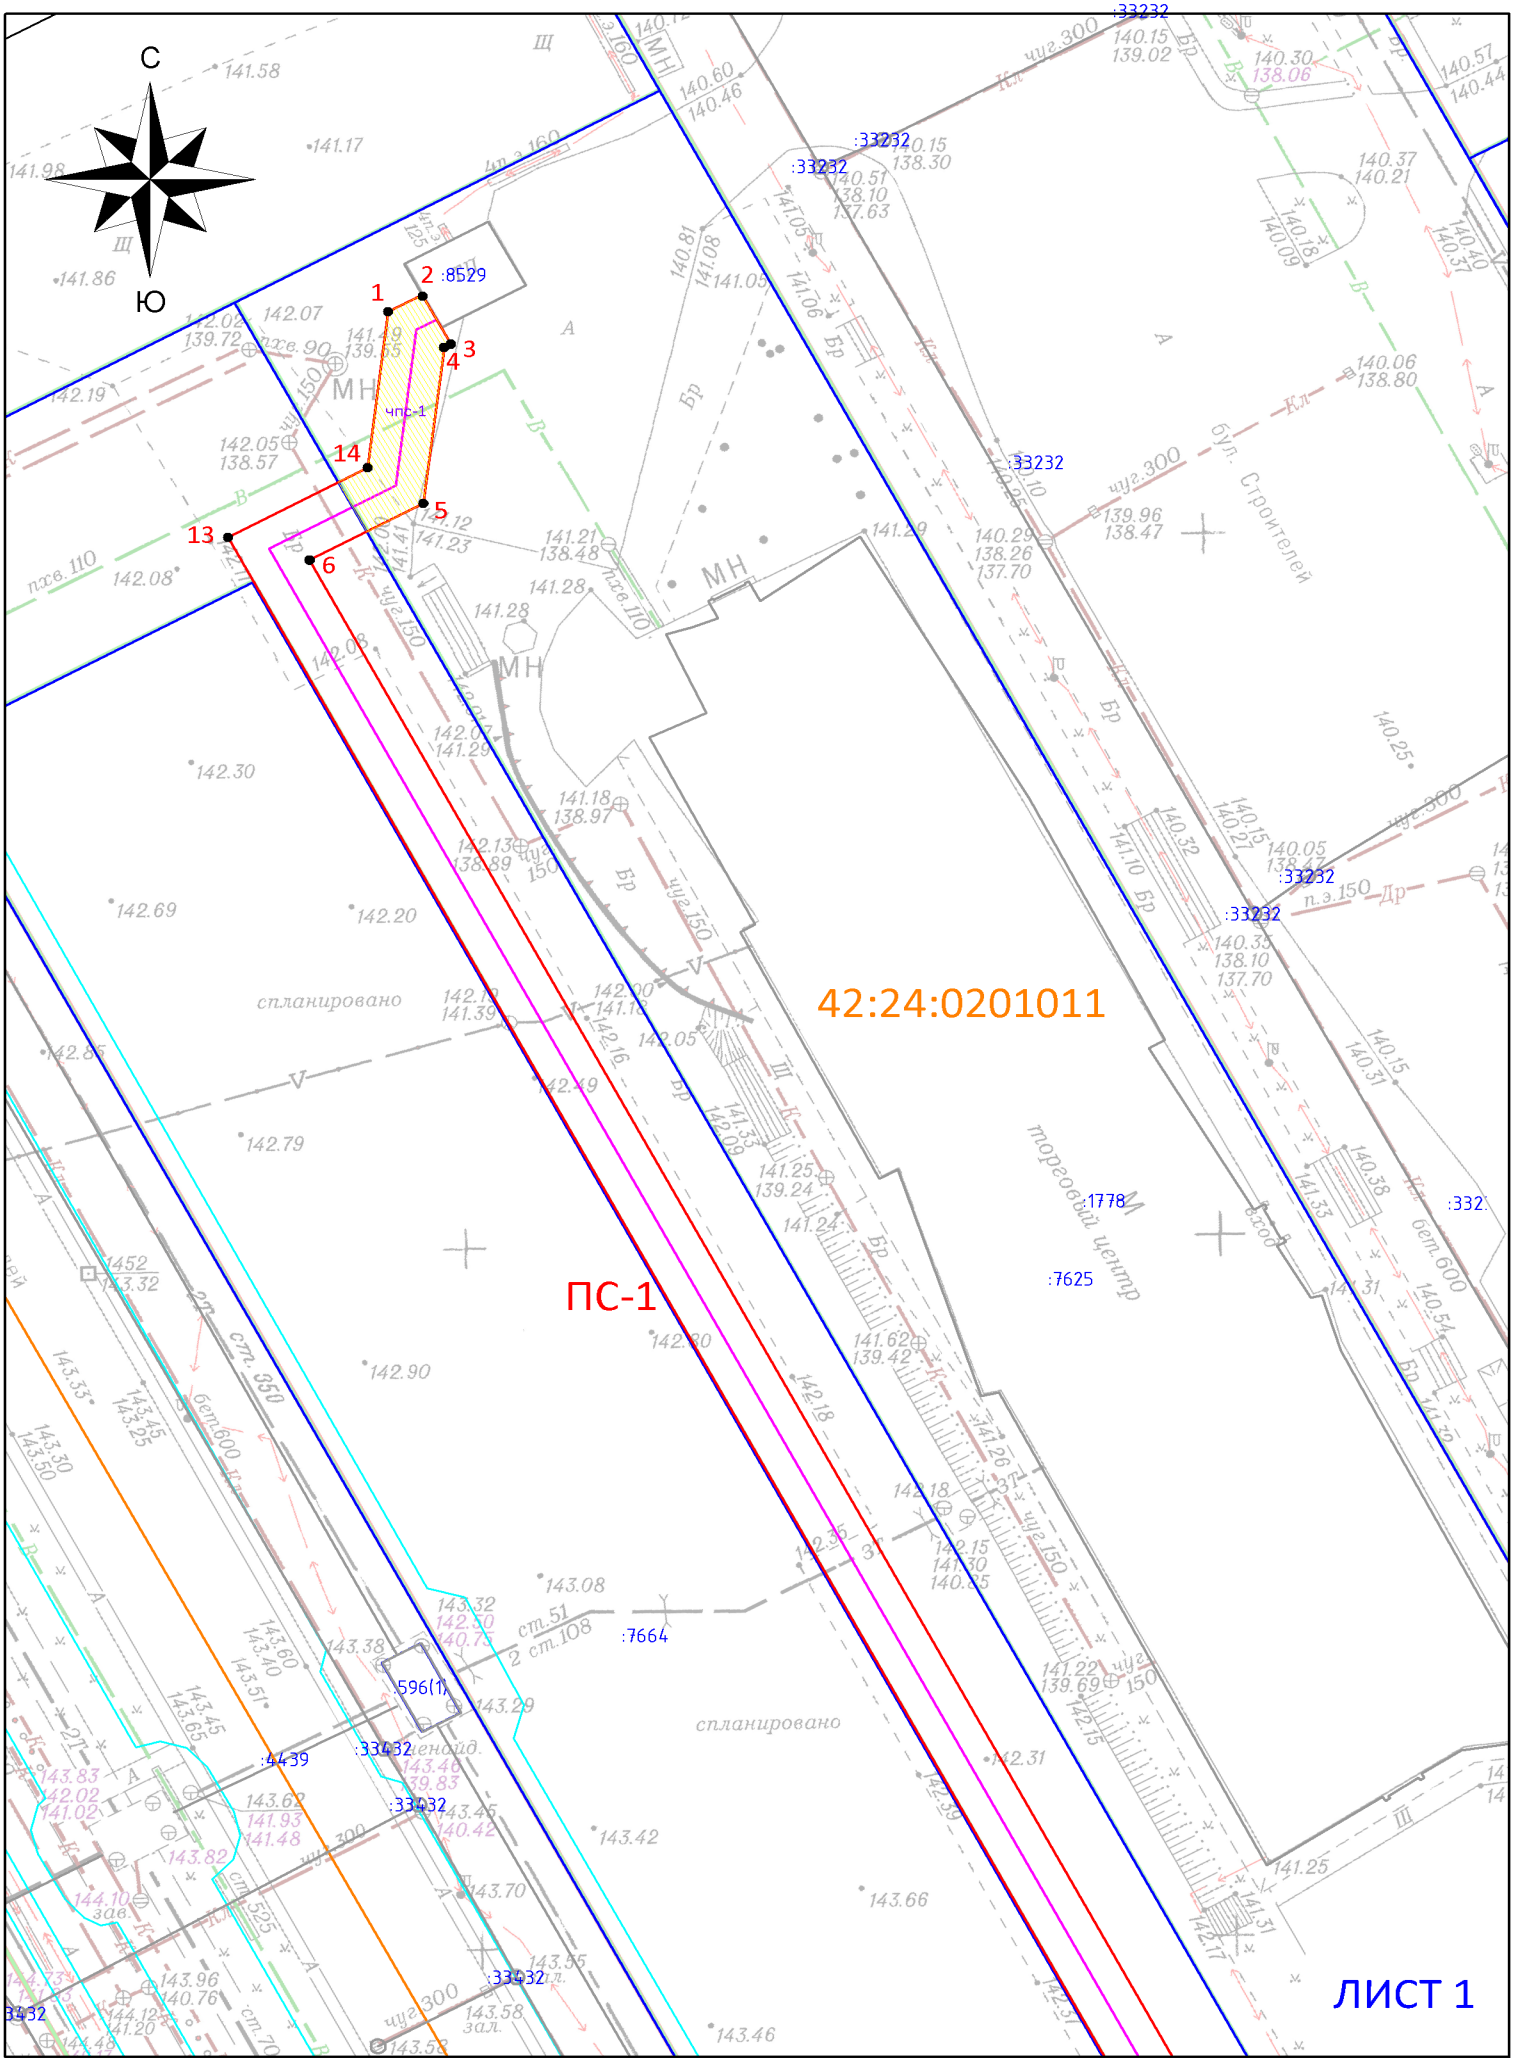

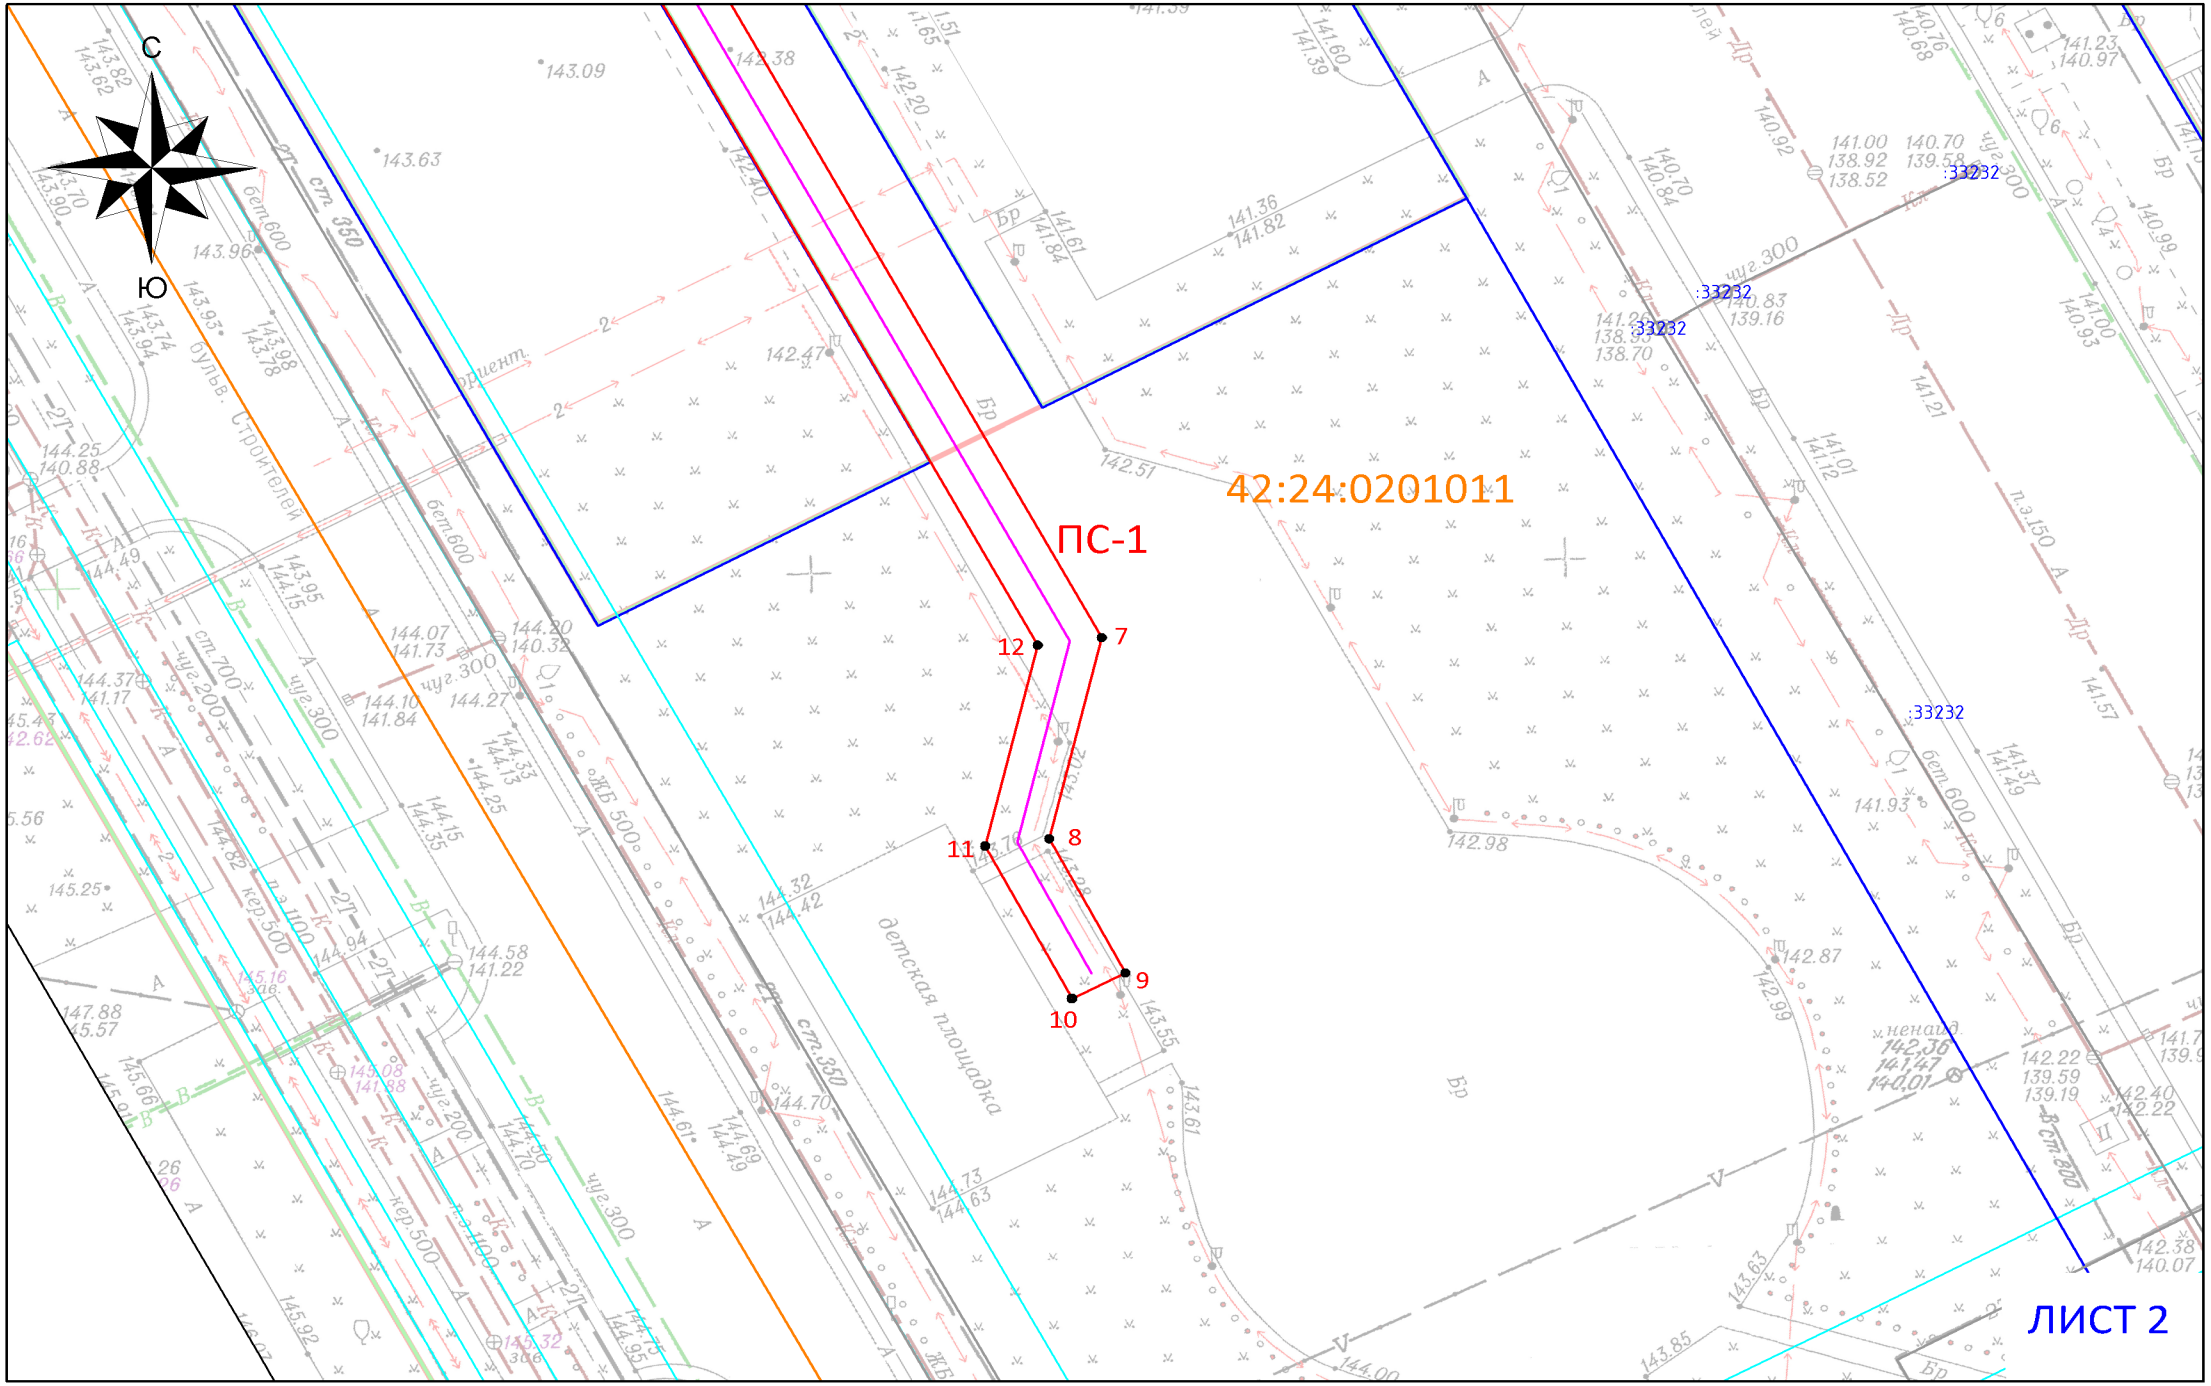
С
Ю
42:24:0201011
ПС-1
12
7
11
8
9
10
ЛИСТ 2

Схема расположения границ публичного сервитута

ОПИСАНИЕ ГРАНИЦ ПУБЛИЧНОГО СЕРВИТУТА

Местоположение публичного сервитута - Российская Федерация, Кемеровская область-Кузбасс, Кемеровский городской округ, город Кемерово, западнее бульвара Строителей, 42г, на землях населенных пунктов в кадастровом квартале 42:24:0201011 - площадью 829 кв.м, а так же в границах земельного участка с КН 42:24:0201011:7625 - площадью 64 кв.м;

Публичный сервитут - под объект электросетевого хозяйства: строительство и эксплуатация сооружений электроснабжения - линия электропередачи КЛ-0,4 кВ от ТП-3632 (технологическое присоединение торгового объекта по адресу: г. Кемерово, Ленинский район, бульв. Строителей, юго-восточнее дома №45)

- площадь публичного сервитута – 893 кв.м;
- система координат – МСК-42, зона-1;
- метод определения координат характерных точек - - метод спутниковых геодезических измерений (определений);
- средняя квадратическая погрешность положения характерных точек – 0,10 (м).
- МАСШТАБ 1:500

Обозначение характерных точек границ	Координаты, м	
	X	У
1	622403,99	1344701,51
2	622405,20	1344703,76
3	622401,69	1344705,67
4	622401,45	1344705,22
5	622390,33	1344703,85
6	622386,28	1344696,30
7	622233,65	1344778,11
8	622219,07	1344774,61
9	622209,36	1344779,67
10	622207,51	1344776,13
11	622218,55	1344770,37
12	622233,10	1344773,87
13	622387,91	1344690,89
14	622392,87	1344700,14

УСЛОВНЫЕ ОБОЗНАЧЕНИЯ:

- Граница земельного участка, прошедшего ГКУ
- Граница кадастрового квартала
- Проектное местоположение инженерного сооружения
- Граница здания/сооружения, прошедшего ГКУ
- Граница охранных зон
- 42:24:0201011 — Обозначение кадастрового квартала
- :2711 — Обозначение учтенных земельных участков, зданий/сооружений
- 1 — Характерная точка границы публичного сервитута
- ПС-1 — Проектная граница публичного сервитута, площадью - 893 кв.м, в том числе:
- чпс-1 — Часть публичного сервитута на земельном участке с кадастровым № 42:24:0201011:7625 (площадью – 64 кв.м)

ЛИСТ 3