ПРИЛОЖЕНИЕ №1
к постановлению администрации
города Кемерово
от _____ 2026 № ____

3

СХЕМА

расположения границ публичного сервитута

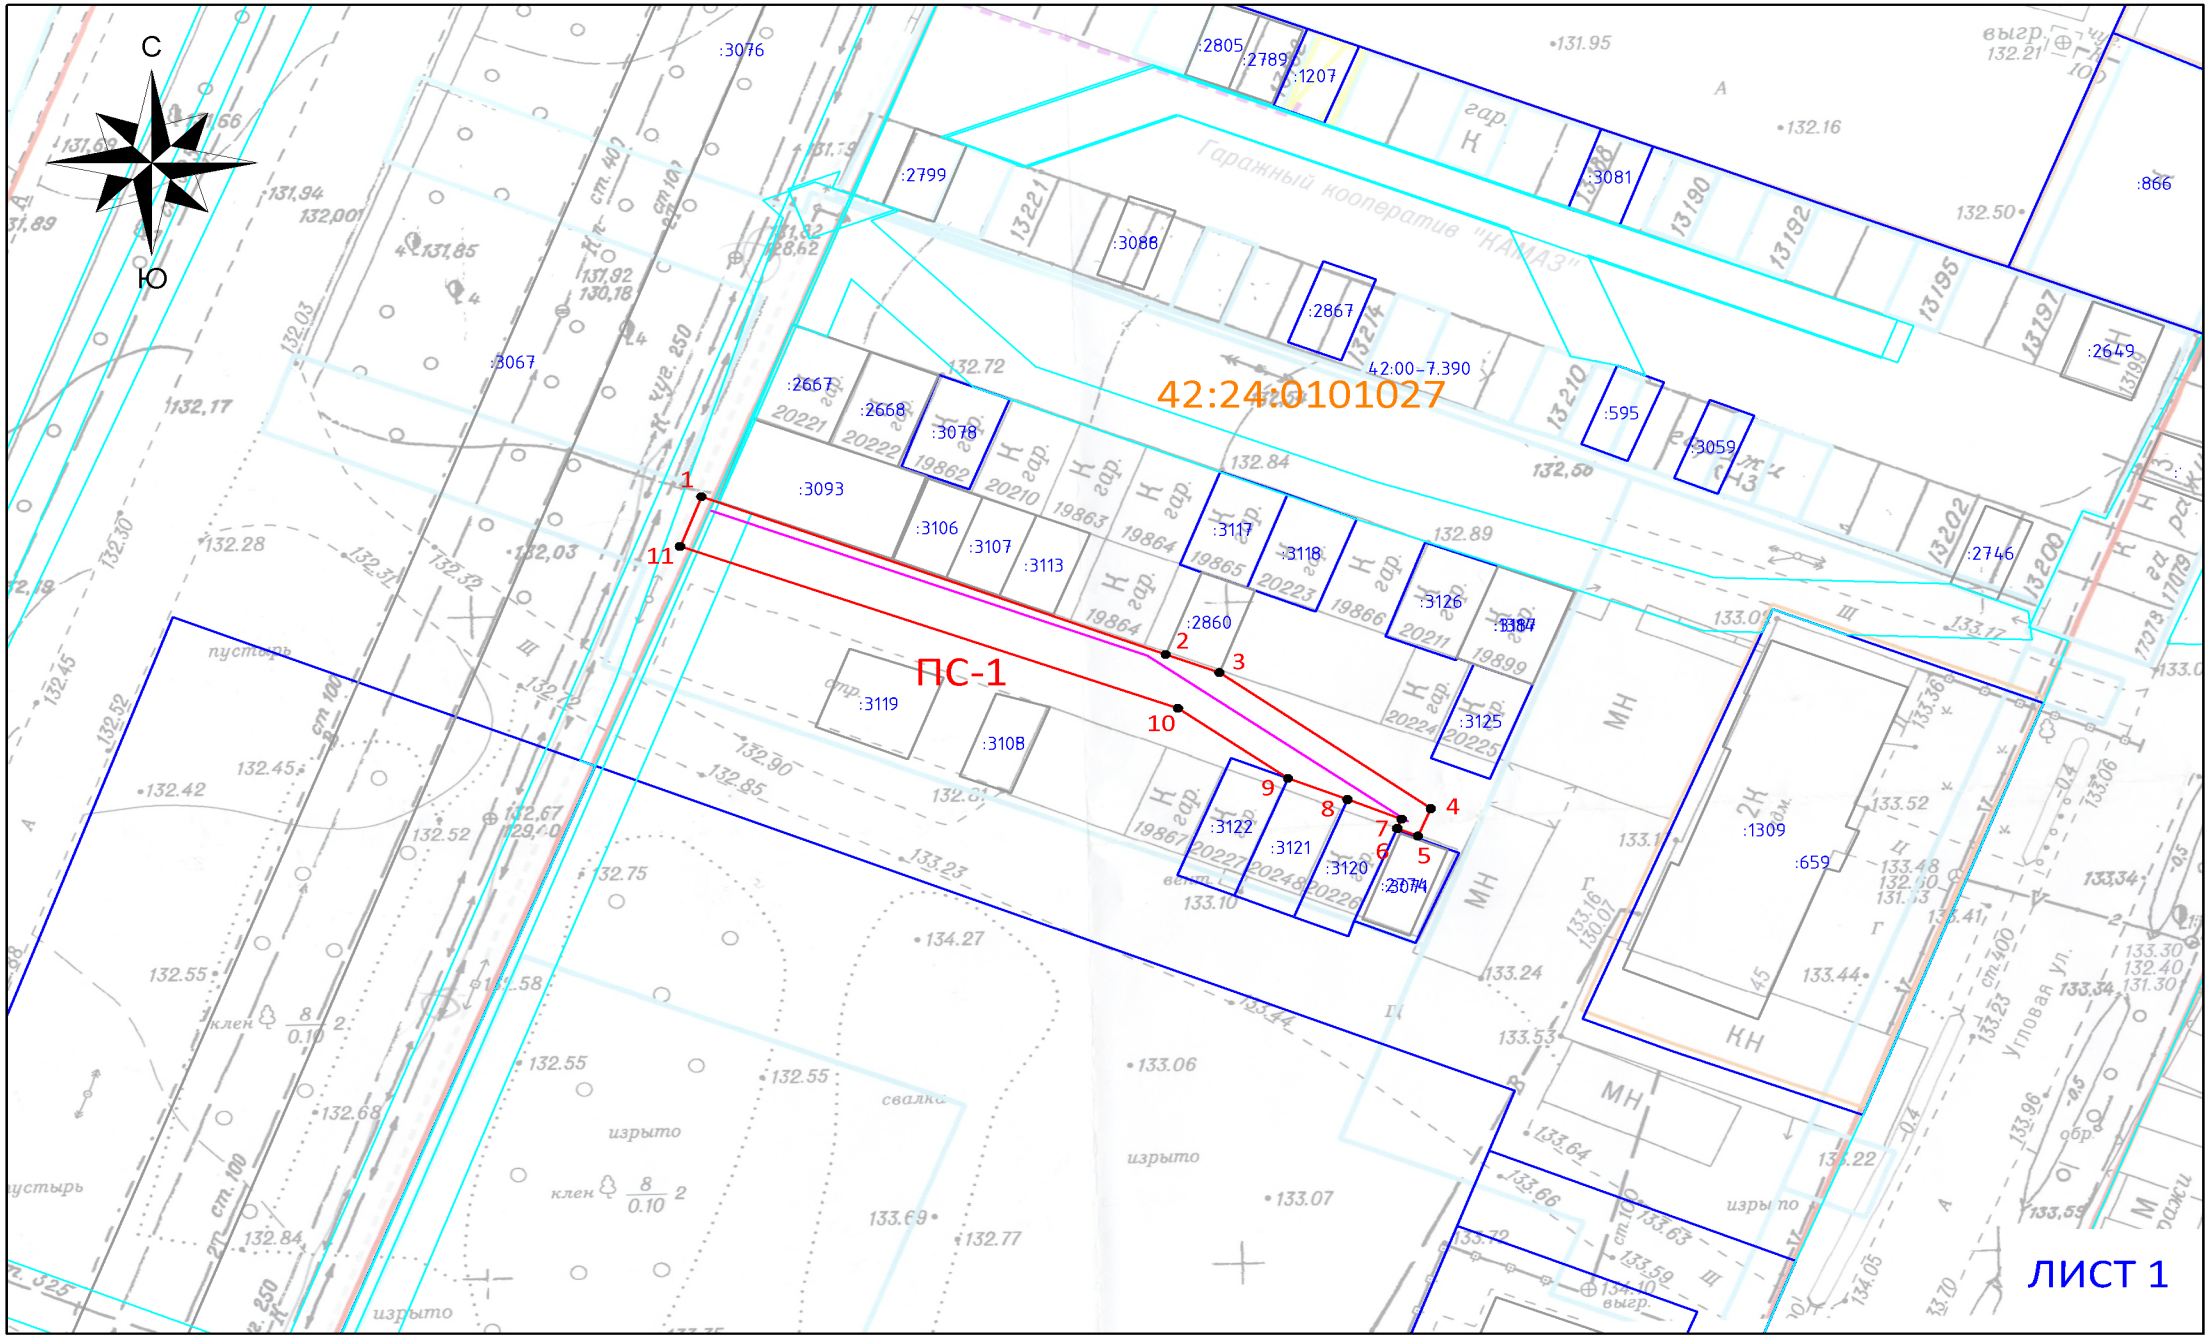

Схема расположения границ публичного сервитута

ОПИСАНИЕ ГРАНИЦ ПУБЛИЧНОГО СЕРВИТУТА

Местоположение публичного сервитута - Российская Федерация, Кемеровская область-Кузбасс, Кемеровский городской округ, город Кемерово, западнее ул. Угловая, 45, на землях населенных пунктов в кадастровом квартале № 42:24:0101027 - площадью 192 кв.м;

Публичный сервитут - под объект электросетевого хозяйства: строительство и эксплуатация сооружения электроснабжения - линия электропередачи ВЛ-0,4 кВ от ТП-30 (технологическое присоединение гаража по адресу: г. Кемерово, юго-восточнее жилого дома №59А по ул. Совхозная, ЗК 20515)

- площадь публичного сервитута – 192 кв.м;
- система координат – МСК-42, зона-1;
- метод определения координат характерных точек - - метод спутниковых геодезических измерений (определений);
- средняя квадратическая погрешность положения характерных точек – 0,10 (м).
- МАСШТАБ 1:500

Обозначение характерных точек границ	Координаты, м	
	X	
1	623931,71	1337235,12
2	623919,86	1337265,93
3	623918,51	1337269,48
4	623908,29	1337283,50
5	623906,24	1337282,66
6	623906,80	1337281,28
7	623907,51	1337281,57
8	623908,97	1337277,97
9	623910,55	1337274,04
10	623915,83	1337266,74
11	623927,96	1337233,72

УСЛОВНЫЕ ОБОЗНАЧЕНИЯ:

- Граница земельного участка, прошедшего ГКУ
- Граница кадастрового квартала
- Проектное местоположение инженерного сооружения
- Граница здания/сооружения, прошедшего ГКУ
- Граница охранных зон
- 42:24:0101027 — Обозначение кадастрового квартала
- :2711 — Обозначение учтенных земельных участков, зданий/сооружений
- 1 — Характерная точка границы публичного сервитута
- ПС-1 — Проектная граница публичного сервитута, площадью - 192 кв.м

ЛИСТ 2