3

ПРИЛОЖЕНИЕ №1
к постановлению администрации
города Кемерово
от _____ 2026 № _____

СХЕМА
расположения границ публичного сервитута

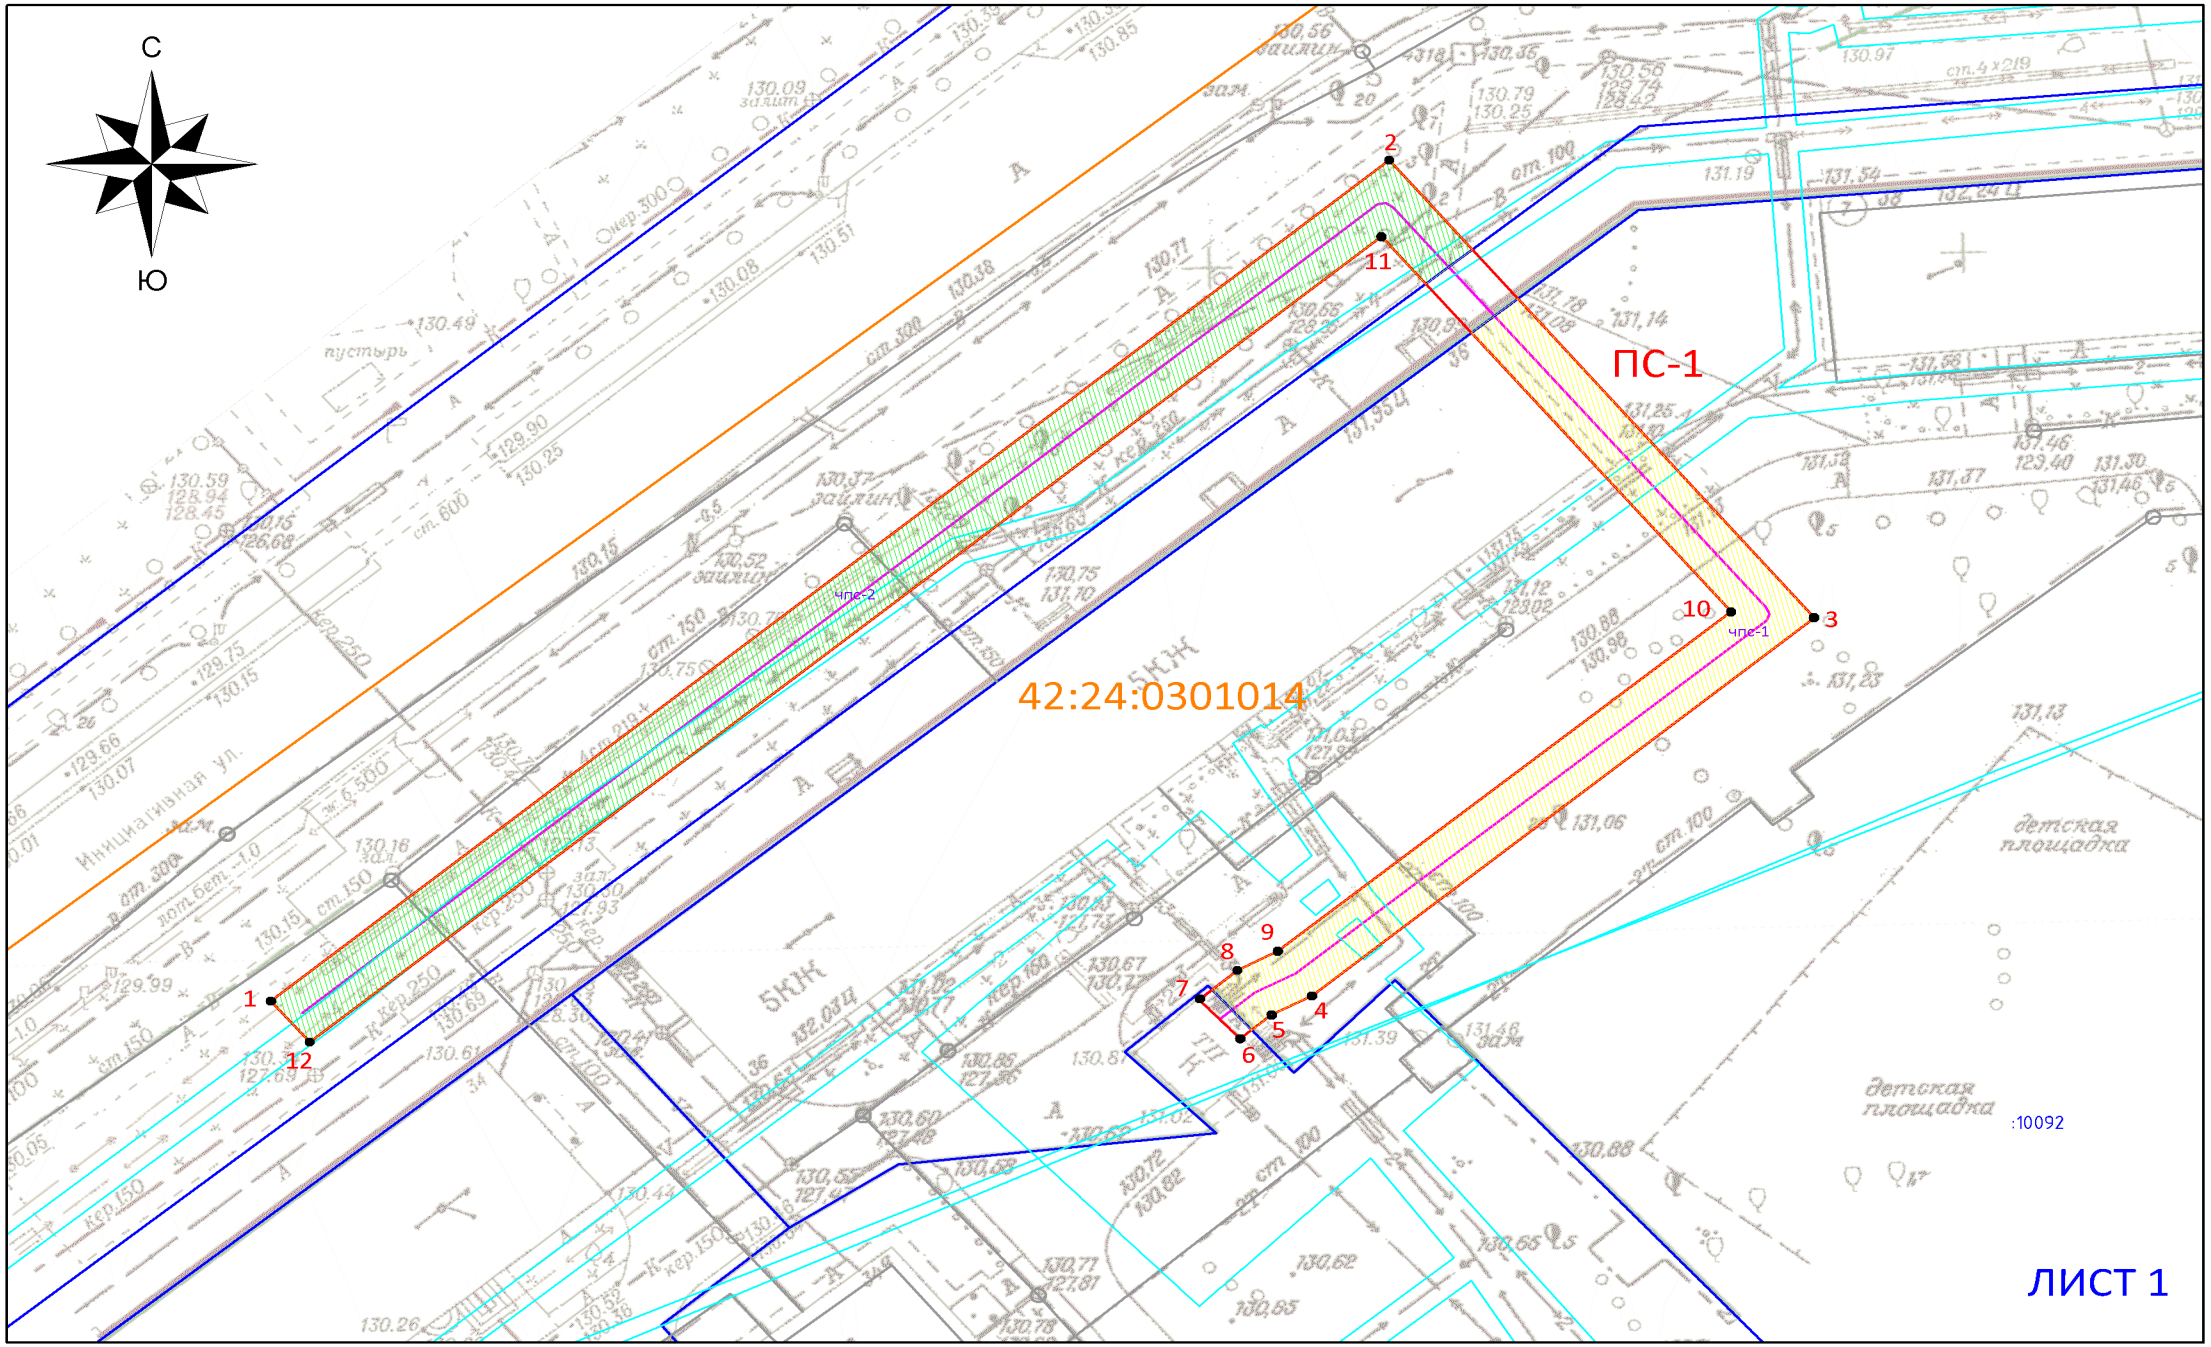

Схема расположения границ публичного сервитута

ОПИСАНИЕ ГРАНИЦ ПУБЛИЧНОГО СЕРВИТУТА

Местоположение публичного сервитута - Российская Федерация, Кемеровская область-Кузбасс, Кемеровский городской округ, город Кемерово, северо-восточнее ул. Инициативная, 34, на землях населенных пунктов в кадастровом квартале № 42:24:0301014 - площадью 23 кв.м, а так же в границах земельного участка с КН 42:24:0301014:10092 - площадью 299 кв.м, 42:24:0000000:4534 - площадью 408 кв.м;

Публичный сервитут - под объект электросетевого хозяйства: строительство и эксплуатация сооружения электроснабжения - линия электропередачи КЛ-0,4 кВ от ТП-316 (технологическое присоединение объекта капитального строительства (светофорного объекта №3) по адресу: г. Кемерово, ул. Инициативная на участке от ул. 40 лет Октября до ул. Рекордная)

- площадь публичного сервитута – 730 кв.м;
- система координат – МСК-42, зона-1;
- метод определения координат характерных точек -
  - метод спутниковых геодезических измерений (определений);
- средняя квадратическая погрешность положения характерных точек – 0,10 (м).
- МАСШТАБ 1:500

Обозначение характерных точек границ	Координаты, м	
	X	
1	628968,28	1334844,80
2	629030,98	1334918,97
3	628996,87	1334947,15
4	628968,67	1334913,85
5	628967,24	1334911,17
6	628965,47	1334909,09
7	628968,38	1334906,35
8	628970,57	1334908,91
9	628972,00	1334911,59
10	628997,30	1334941,65
11	629025,27	1334918,45
12	628965,23	1334847,38

УСЛОВНЫЕ ОБОЗНАЧЕНИЯ:

- Граница земельного участка, прошедшего ГКУ
- Граница кадастрового квартала
- Проектное местоположение инженерного сооружения
- Граница здания/сооружения, прошедшего ГКУ
- Граница охранных зон
- 42:24:0301014 — Обозначение кадастрового квартала
- :2711 — Обозначение учтенных земельных участков, зданий/сооружений
- 1 — Характерная точка границы публичного сервитута
- ПС-1 — Проектная граница публичного сервитута, площадью - 730 кв.м, в том числе:
- чпс-1 — Часть публичного сервитута на земельном участке с кадастровым № 42:24:0301014:10092 (площадью – 299 кв.м)
- чпс-2 — Часть публичного сервитута на земельном участке с кадастровым № 42:24:0000000:4534 (площадью – 408 кв.м)

ЛИСТ 2