ПРИЛОЖЕНИЕ №1
к постановлению администрации
города Кемерово
от _____ 2026 № _____

3

СХЕМА
расположения границ публичного сервитута

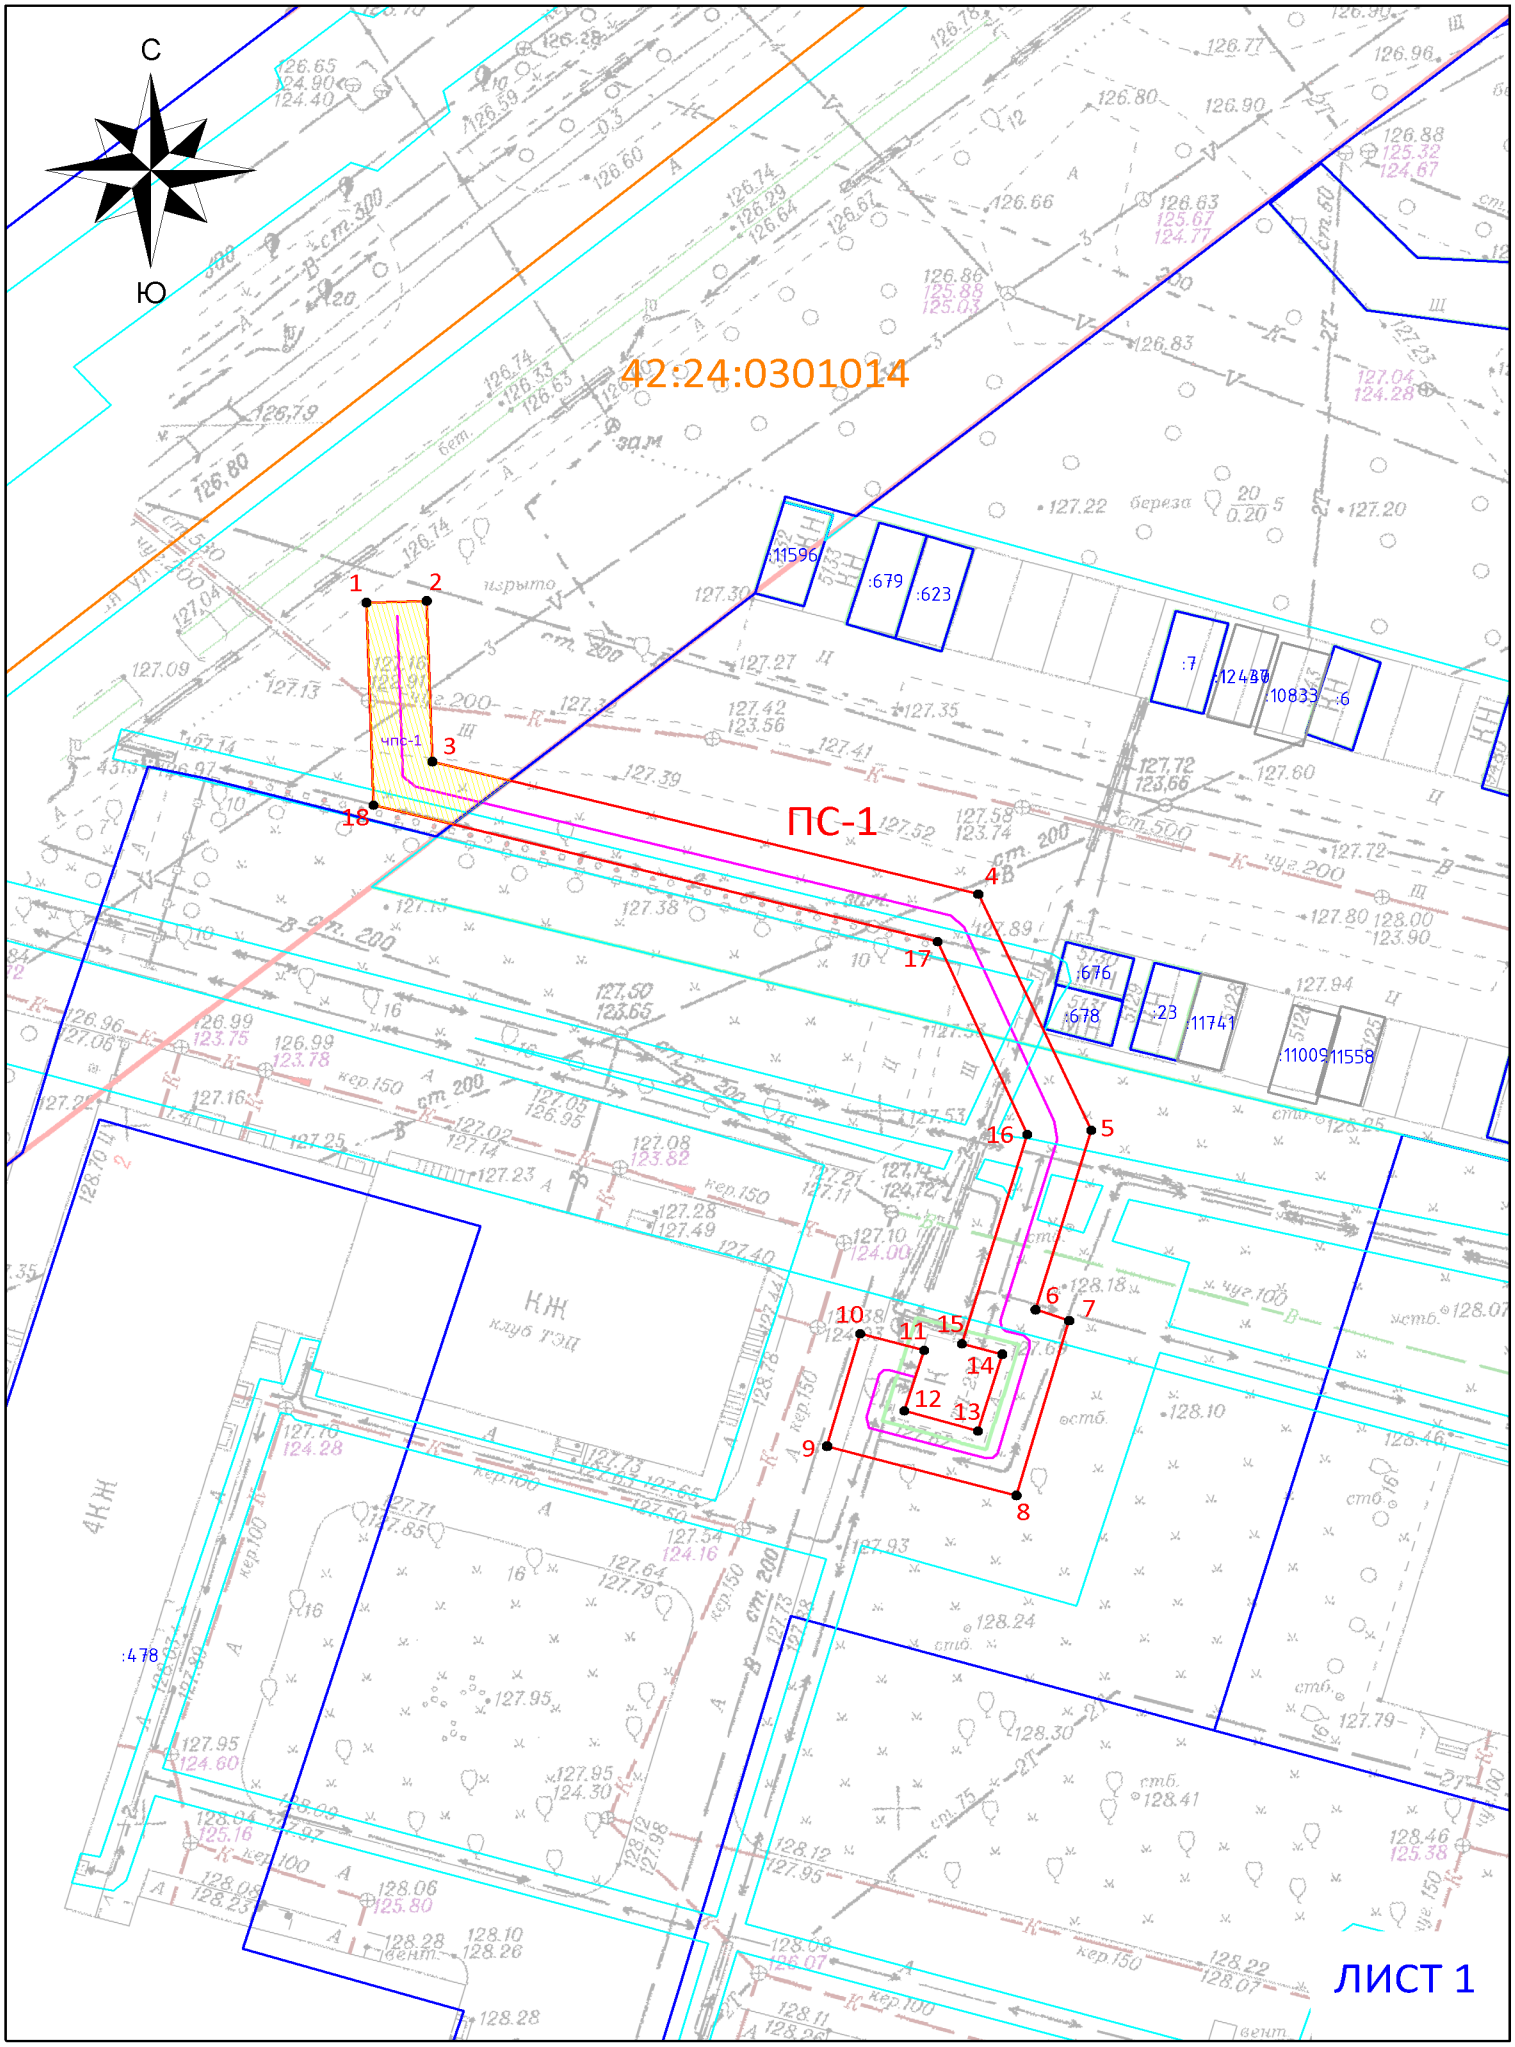

Схема расположения границ публичного сервитута

ОПИСАНИЕ ГРАНИЦ ПУБЛИЧНОГО СЕРВИТУТА

Местоположение публичного сервитута - Российская Федерация, Кемеровская область-Кузбасс, Кемеровский городской округ, город Кемерово, юго-восточнее ул. Инициативная, 1, на землях населенных пунктов в кадастровом квартале № 42:24:0301014 - площадью 359 кв.м, а так же в границах земельного участка с КН 42:24:0000000:4534 - площадью 74 кв.м;

Публичный сервитут - под объект электросетевого хозяйства: строительство и эксплуатация сооружения электроснабжения - линия электропередачи КЛ-0,4 кВ от ТП-230 (технологическое присоединение объекта капитального строительства (светофорный объект №1) по адресу: г. Кемерово, ул. Инициативная на участке от ул. 40 лет Октября до ул. Рекордная)

- площадь публичного сервитута – 433 кв.м;
- система координат – МСК-42, зона-1;
- метод определения координат характерных точек - - метод спутниковых геодезических измерений (определений);
- средняя квадратическая погрешность положения характерных точек – 0,10 (м).
- МАСШТАБ 1:500

Обозначение характерных точек границ	Координаты, м	
	X	
1	628187,35	1333892,15
2	628187,48	1333896,15
3	628175,97	1333896,52
4	628166,49	1333932,71
5	628149,58	1333940,21
6	628136,74	1333936,50
7	628135,96	1333938,74
8	628123,44	1333935,25
9	628126,97	1333922,69
10	628135,00	1333924,89
11	628133,82	1333929,12
12	628129,48	1333927,81
13	628128,05	1333932,70
14	628133,54	1333934,30
15	628134,31	1333931,63
16	628149,29	1333935,97
17	628163,08	1333930,02
18	628172,85	1333892,62

УСЛОВНЫЕ ОБОЗНАЧЕНИЯ:

- Граница земельного участка, прошедшего ГКУ
- Граница кадастрового квартала
- Проектное местоположение инженерного сооружения
- Граница здания/сооружения, прошедшего ГКУ
- Граница охранных зон
- 42:24:0301014 — Обозначение кадастрового квартала
- :2711 — Обозначение учтенных земельных участков, зданий/сооружений
- 1 — Характерная точка границы публичного сервитута
- ПС-1 — Проектная граница публичного сервитута, площадью - 433 кв.м, в том числе:
- чпс-1 — Часть публичного сервитута на земельном участке с кадастровым № 42:24:0000000:4534 (площадью – 74 кв.м)