ПРИЛОЖЕНИЕ №1
к постановлению администрации
города Кемерово
от _____ 2026 № _____

3

СХЕМА
расположения границ публичного сервитута

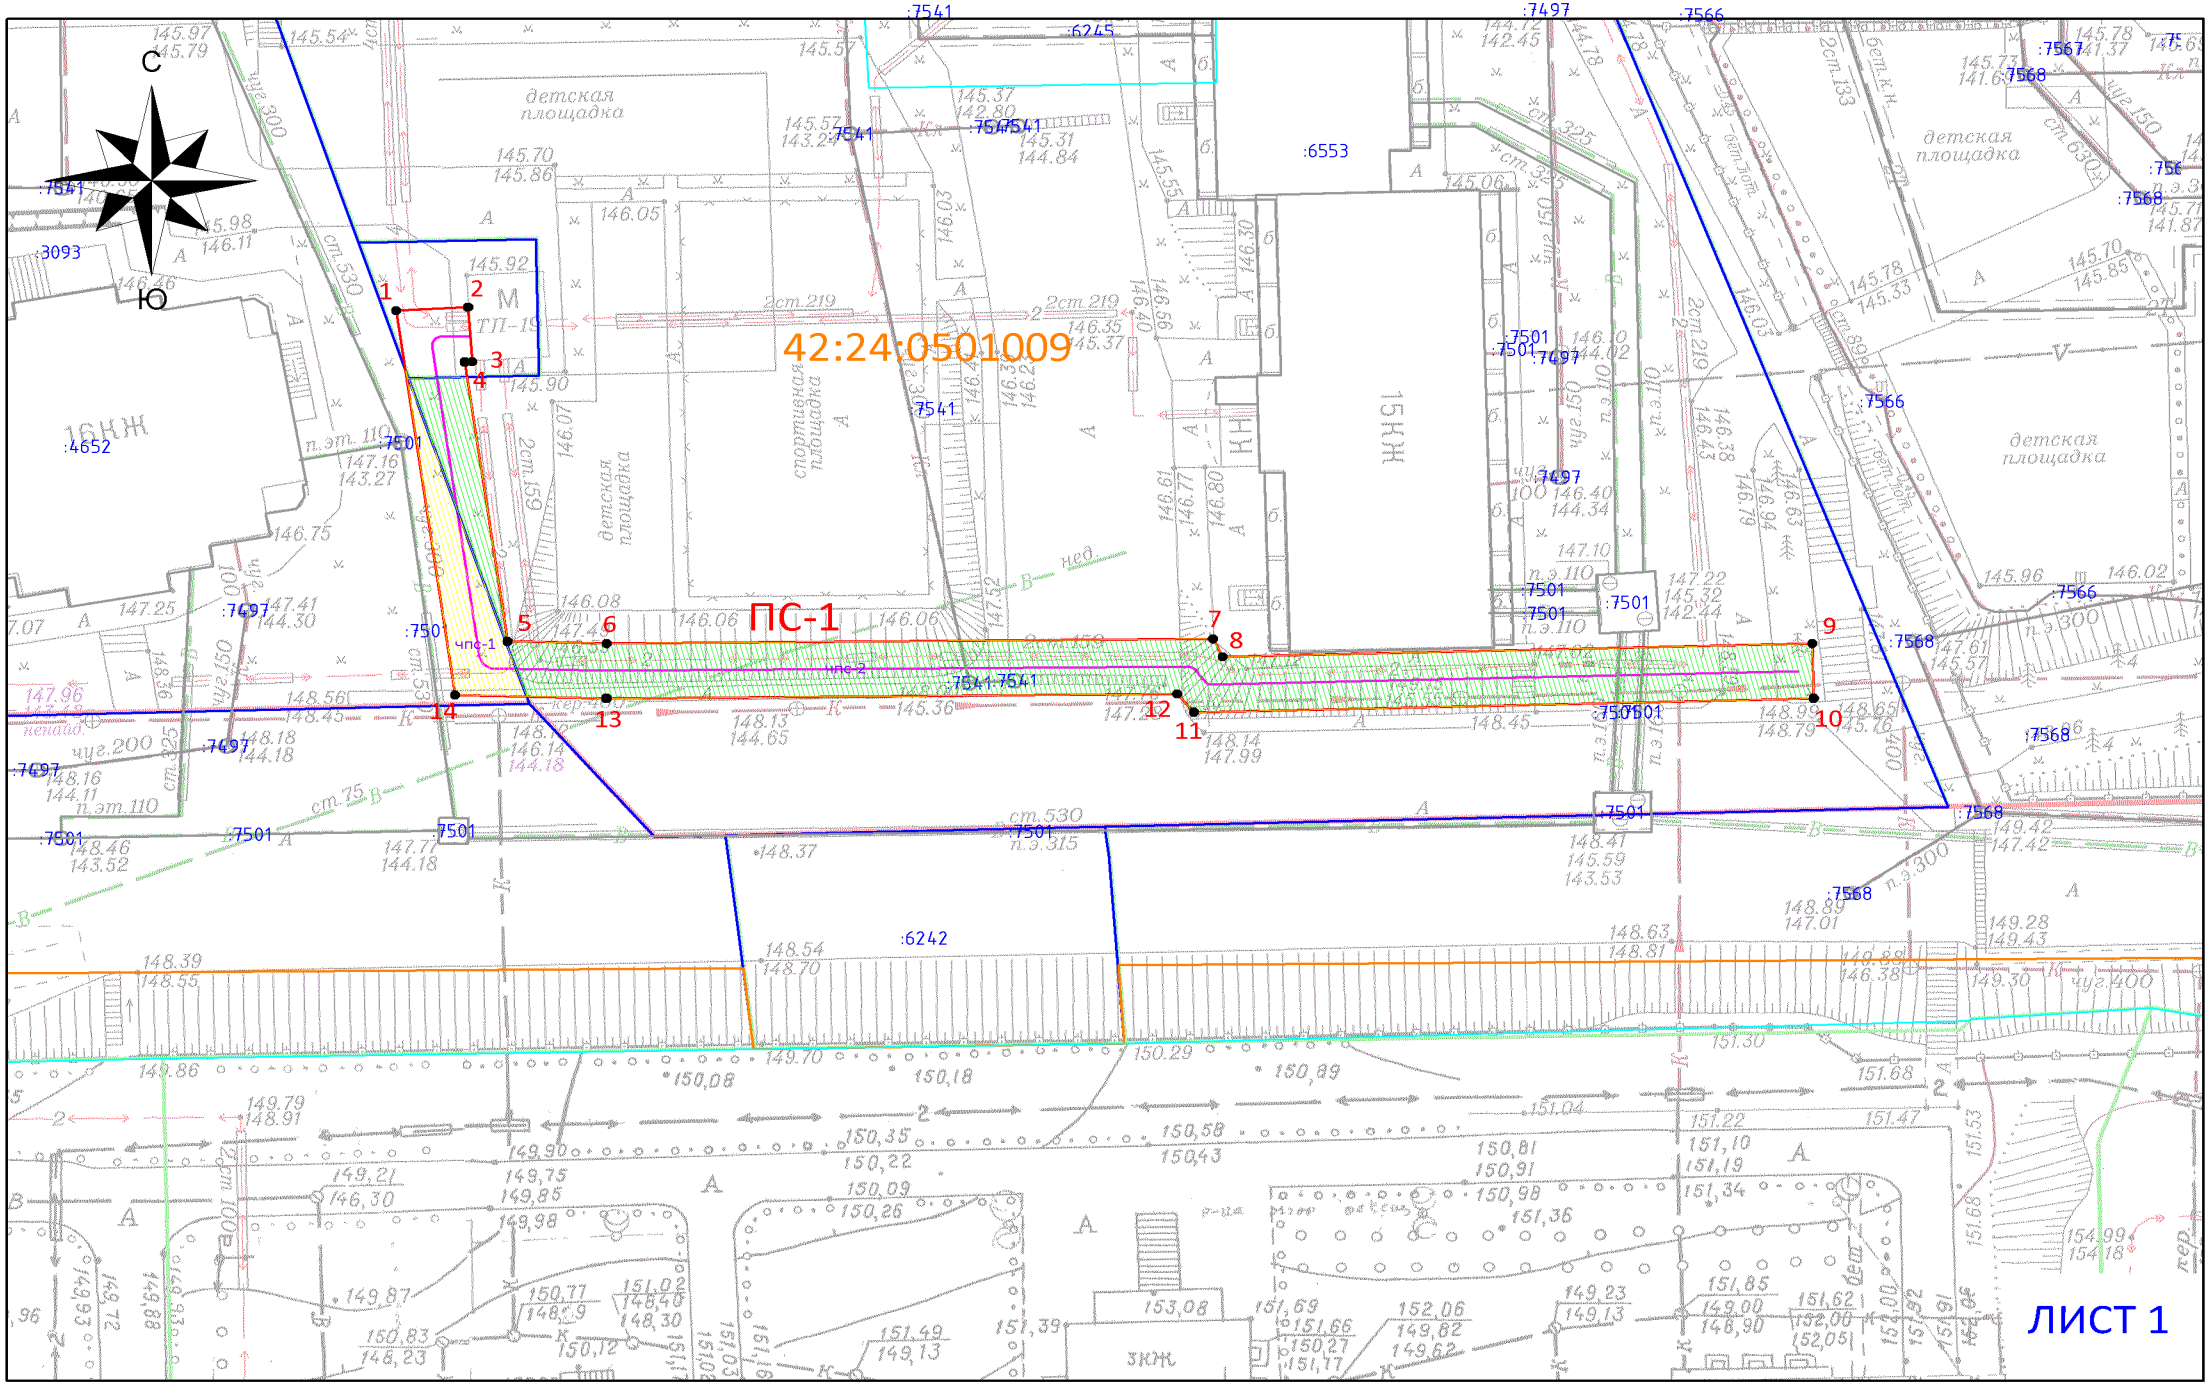

Схема расположения границ публичного сервитута

ОПИСАНИЕ ГРАНИЦ ПУБЛИЧНОГО СЕРВИТУТА

Местоположение публичного сервитута - Российская Федерация, Кемеровская область-Кузбасс, Кемеровский городской округ, город Кемерово, юго-западнее ул. 2-я Заречная, 13, на землях населенных пунктов в кадастровом квартале № 42:24:0501009 - площадью 23 кв.м,а так же в границах земельного участка с КН 42:24:0501009:3093 - площадью 55 кв.м, 42:24:0501009:6245 - площадью 387 кв.м;

Публичный сервитут - под объект электросетевого хозяйства: строительство и эксплуатация сооружения электроснабжения - линия электропередачи КЛ-0,4 кВ от ТП-794 (технологическое присоединение светофорного объекта по адресу: г. Кемерово, ул. 2-я Заречная, 13 (СОШ №5))

- площадь публичного сервитута – 465 кв.м;
- система координат – МСК-42, зона-1;
- метод определения координат характерных точек - - метод спутниковых геодезических измерений (определений);
- средняя квадратическая погрешность положения характерных точек – 0,10 (м).
- МАСШТАБ 1:500

Обозначение характерных точек границ	Координаты, м	
	X	
1	623694,20	1341372,80
2	623694,45	1341377,56
3	623690,45	1341377,84
4	623690,44	1341377,35
5	623669,97	1341380,19
6	623669,81	1341386,77
7	623670,14	1341426,96
8	623668,84	1341427,61
9	623669,81	1341466,72
10	623665,81	1341466,82
11	623664,79	1341425,70
12	623666,12	1341424,58
13	623665,81	1341386,74
14	623666,05	1341376,69

УСЛОВНЫЕ ОБОЗНАЧЕНИЯ:

- Граница земельного участка, прошедшего ГКУ
- Граница кадастрового квартала
- Проектное местоположение инженерного сооружения
- Граница здания/сооружения, прошедшего ГКУ
- Граница охранных зон
- 42:24:0501009 — Обозначение кадастрового квартала
- :2711 — Обозначение учтенных земельных участков, зданий/сооружений
- 1 — Характерная точка границы публичного сервитута
- ПС-1 — Проектная граница публичного сервитута, площадью - 465 кв.м, в том числе:
- чпс-1 — Часть публичного сервитута на земельном участке с кадастровым № 42:24:0501009:3093 (площадью – 55 кв.м)
- чпс-2 — Часть публичного сервитута на земельном участке с кадастровым № 42:24:0501009:6245 (площадью – 387 кв.м)