ПРИЛОЖЕНИЕ №1
к постановлению администрации
города Кемерово
от _____ 2026 № _____

СХЕМА

расположения границ публичного сервитута

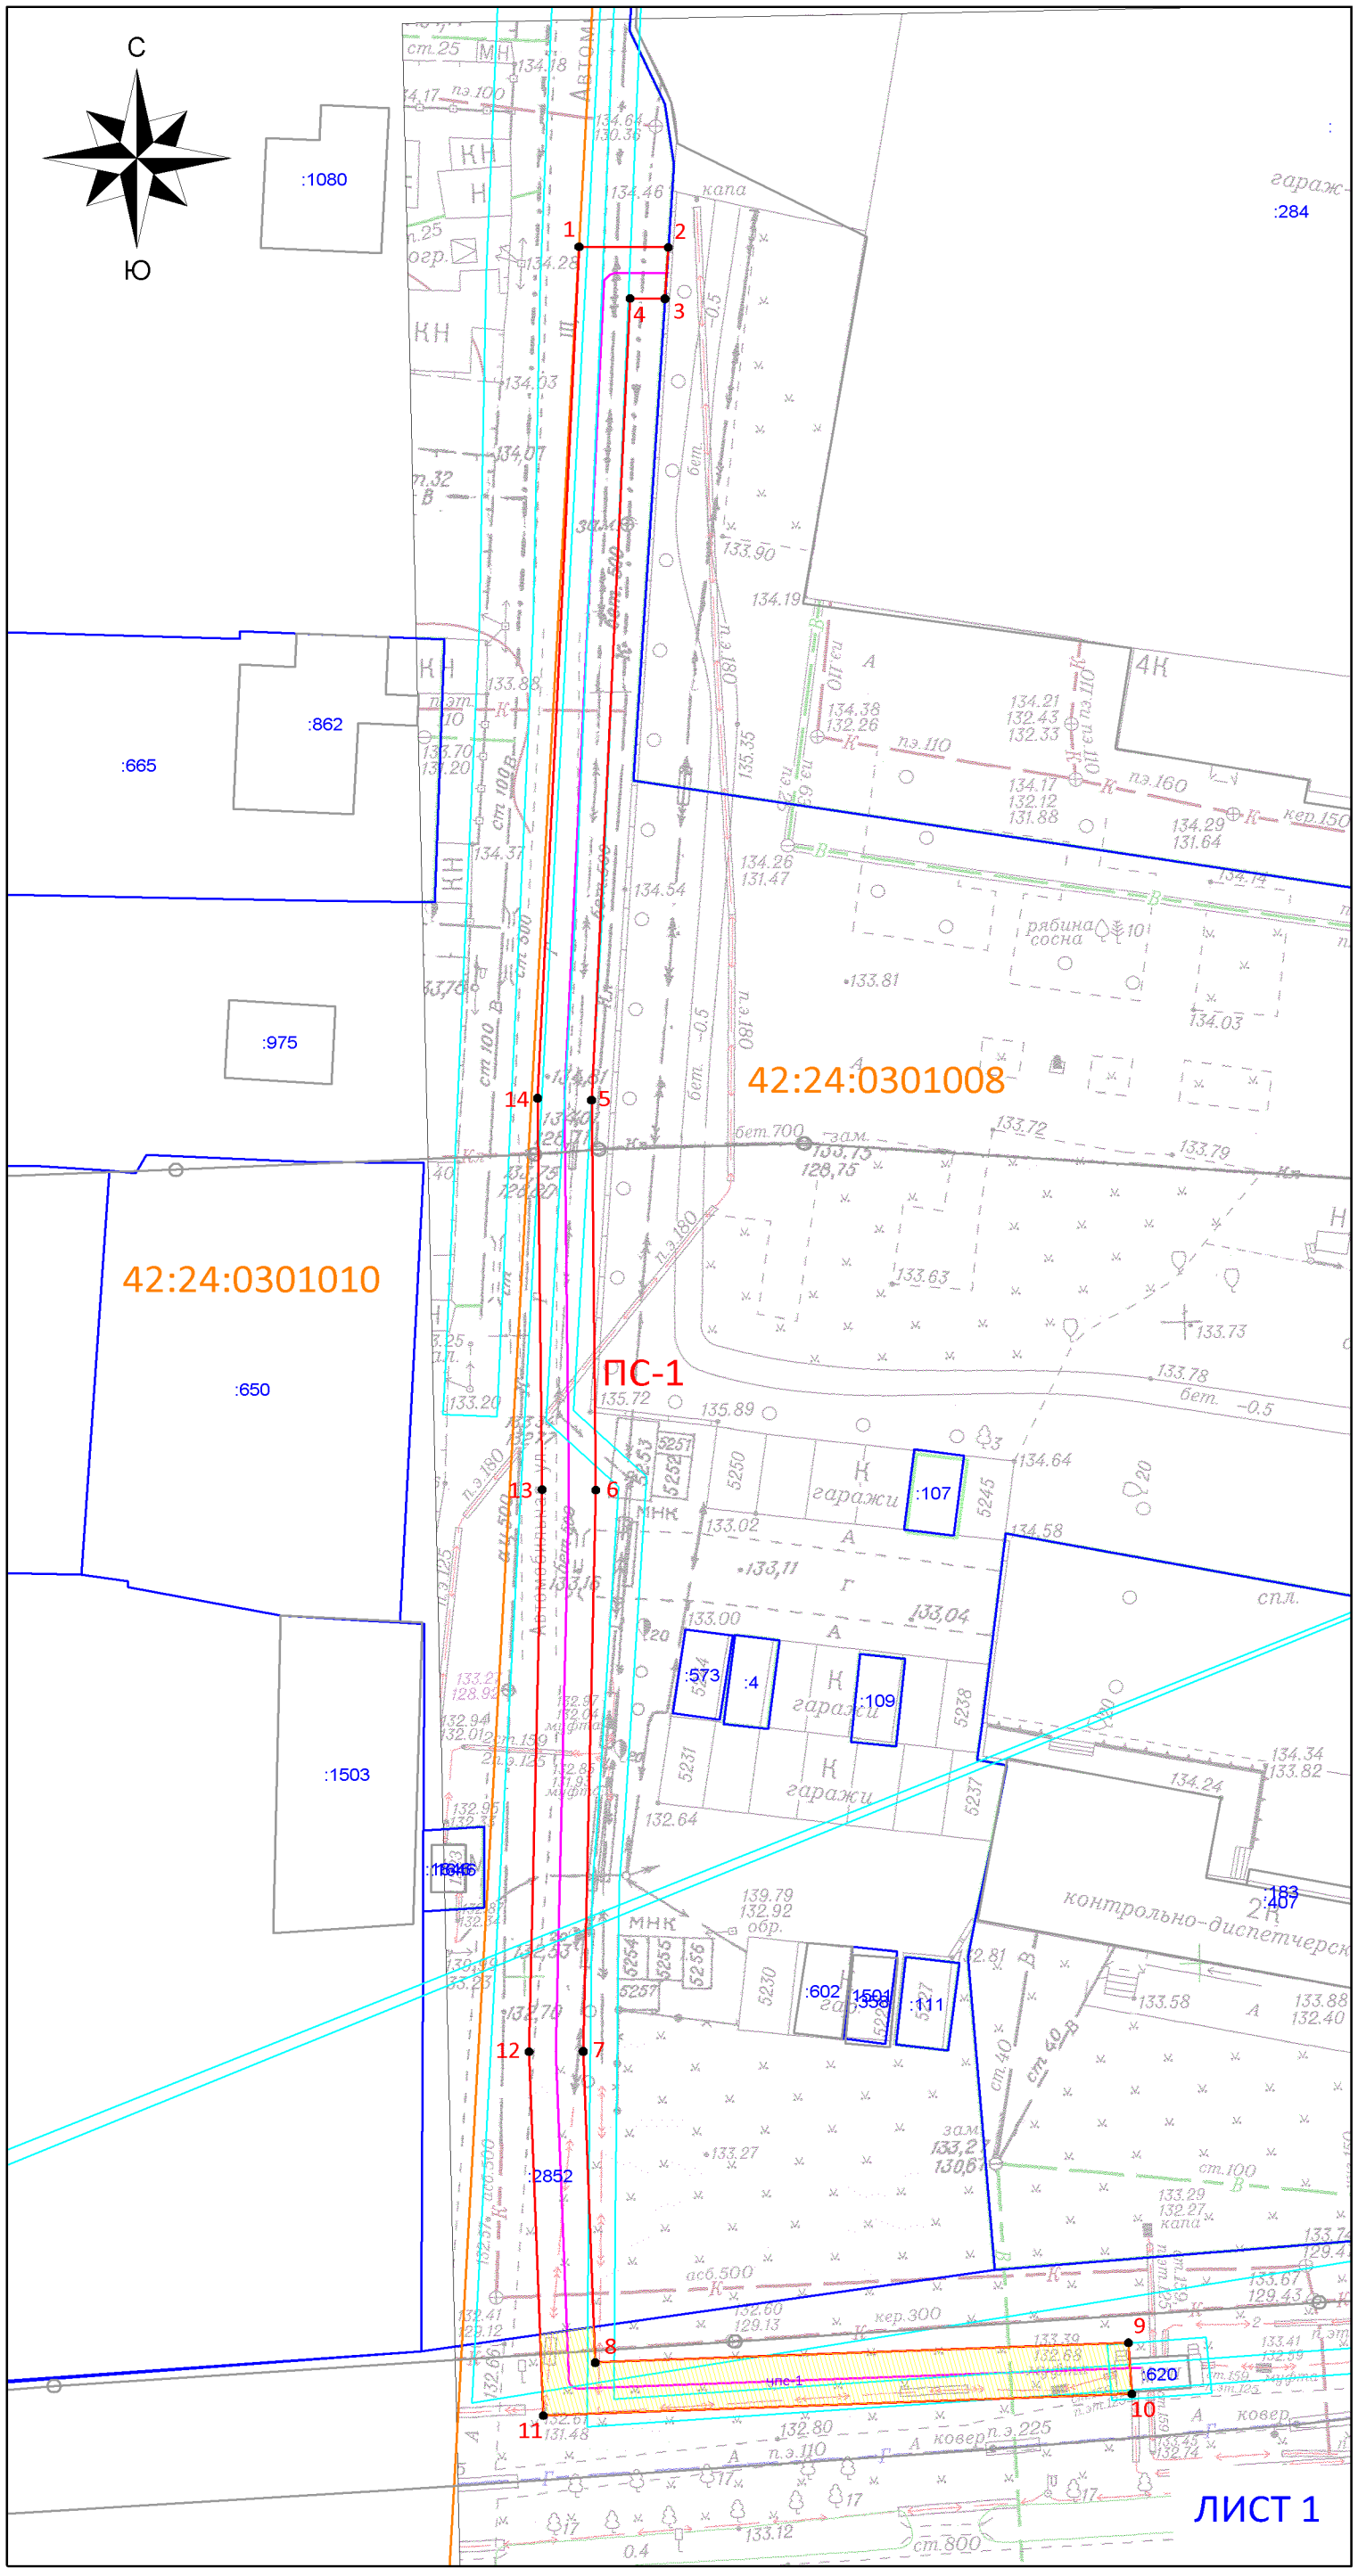

Схема расположения границ публичного сервитута

ОПИСАНИЕ ГРАНИЦ ПУБЛИЧНОГО СЕРВИТУТА

Местоположение публичного сервитута - Российская Федерация, Кемеровская область-Кузбасс, Кемеровский городской округ, город Кемерово, севернее ул. Инициативная, 44, на землях населенных пунктов в кадастровом квартале № 42:24:0301008 - площадью 659 кв.м,а так же в границах земельного участка с КН 42:24:0000000:4534 - площадью 184 кв.м;

Публичный сервитут - под объект электросетевого хозяйства: строительство и эксплуатация сооружения электроснабжения - линия электропередачи КЛ-0,4 кВ от ТП-1261 (технологическое присоединение нежилого помещения по адресу: г. Кемерово, ул. Инициативная, 57-б, пом.6)

- площадь публичного сервитута – 843 кв.м;
- система координат – МСК-42, зона-1;
- метод определения координат характерных точек - - метод спутниковых геодезических измерений (определений);
- средняя квадратическая погрешность положения характерных точек – 0,10 (м).
- МАСШТАБ 1:500

Обозначение характерных точек границ	Координаты, м	
	X	
1	629266,42	1335308,82
2	629266,38	1335315,45
3	629262,39	1335315,20
4	629262,40	1335312,60
5	629199,92	1335309,75
6	629169,53	1335310,07
7	629125,77	1335309,12
8	629101,51	1335310,00
9	629103,06	1335349,58
10	629099,07	1335349,82
11	629097,38	1335306,17
12	629125,74	1335305,12
13	629169,55	1335306,07
14	629200,07	1335305,75

УСЛОВНЫЕ ОБОЗНАЧЕНИЯ:

- Граница земельного участка, прошедшего ГКУ
- Граница кадастрового квартала
- Проектное местоположение инженерного сооружения
- Граница здания/сооружения, прошедшего ГКУ
- Граница охранных зон
- 42:24:0301008 — Обозначение кадастрового квартала
- :2711 — Обозначение учтенных земельных участков, зданий/сооружений
- 1 — Характерная точка границы публичного сервитута
- ПС-1 — Проектная граница публичного сервитута, площадью - 843 кв.м, в том числе:
- чпс-1 — Часть публичного сервитута на земельном участке с кадастровым № 42:24:0000000:4534 (площадью – 184 кв.м)

ЛИСТ 2