

Схема расположения границ публичного сервитута

ОПИСАНИЕ ГРАНИЦ ПУБЛИЧНОГО СЕРВИТУТА

Местоположение публичного сервитута - Российская Федерация, Кемеровская область - Кузбасс, Кемеровский городской округ, город Кемерово, ул. Черемховская, гаражный кооператив "Кировец", на землях населенных пунктов в кадастровом квартале № 42:24:0301011 - площадью 550 кв.м.


Публичный сервитут - объект электросетевого хозяйства: строительство и эксплуатация сооружения электроснабжения - линия электропередачи ВЛ-0,4 кВ от ТП-1294 (технологическое присоединение гаражей по адресу: г. Кемерово, северо-западнее пересечения ул. Инициативная и ул. Черемховская, КК2976, КК2443, бокс №48, КК2874);

- площадь публичного сервитута - 550 кв.м;
- система координат МСК-42, зона-1
- метод определения координат характерных точек - метод спутниковых геодезических измерений (определений);
- средняя квадратическая погрешность положения характерных точек - 0,10 (м);
- МАСШТАБ 1:500

Обозначение характерных точек границ	Каталог координат, м	
	X	Y
1	628780.38	1334113.06
2	628796.12	1334108.97
3	628795.52	1334108.28
4	628797.22	1334106.86
5	628796.67	1334104.70
6	628778.50	1334109.41
7	628914.72	1334201.23
8	628916.76	1334199.65
9	628911.89	1334193.86
10	628909.71	1334195.69
11	628931.46	1334220.21
12	628934.52	1334217.64
13	628928.10	1334210.36
14	628925.03	1334212.93
15	628832.11	1334227.76
16	628857.62	1334206.83
17	628881.59	1334186.66
18	628890.85	1334184.10
19	628895.95	1334179.77
20	628895.09	1334178.78
21	628883.02	1334182.13
22	628881.72	1334183.30
23	628879.19	1334185.25
24	628873.83	1334189.69
25	628874.02	1334189.92
1	628780.38	1334113.06
26	628870.63	1334192.71
27	628864.83	1334197.38
28	628862.16	1334199.66
29	628862.09	1334199.76
30	628859.15	1334202.12
31	628859.42	1334202.45
32	628856.45	1334204.92
33	628856.15	1334204.57
34	628853.46	1334206.88
35	628852.73	1334206.96

36	628851.45	1334208.26
26	628870.63	1334192.71
37	628844.59	1334213.95
38	628842.86	1334215.58
39	628830.50	1334225.79
40	628946.77	1334240.18
41	628949.88	1334237.65
42	628949.58	1334237.25
37	628844.59	1334213.95
43	628944.63	1334228.95
44	628943.36	1334229.93
45	628939.01	1334224.81
46	628940.08	1334223.93
47	628939.13	1334222.87
48	628936.03	1334225.39
49	628941.62	1334231.71
50	628946.25	1334239.48
51	628956.51	1334253.24
52	628958.24	1334251.80
53	628961.33	1334249.28
43	628944.63	1334228.95
54	628963.84	1334247.30
55	628978.60	1334235.51
56	628981.05	1334233.60
57	628983.10	1334231.98
54	628963.84	1334247.30
58	628981.70	1334230.15
59	628957.88	1334248.39
60	628954.28	1334243.55
61	628951.22	1334246.13
58	628981.70	1334230.15
62	628974.30	1334264.48
63	628978.51	1334260.92
64	628975.70	1334257.62
65	628971.53	1334261.20
62	628974.30	1334264.48

Схема расположения границ публичного сервитута

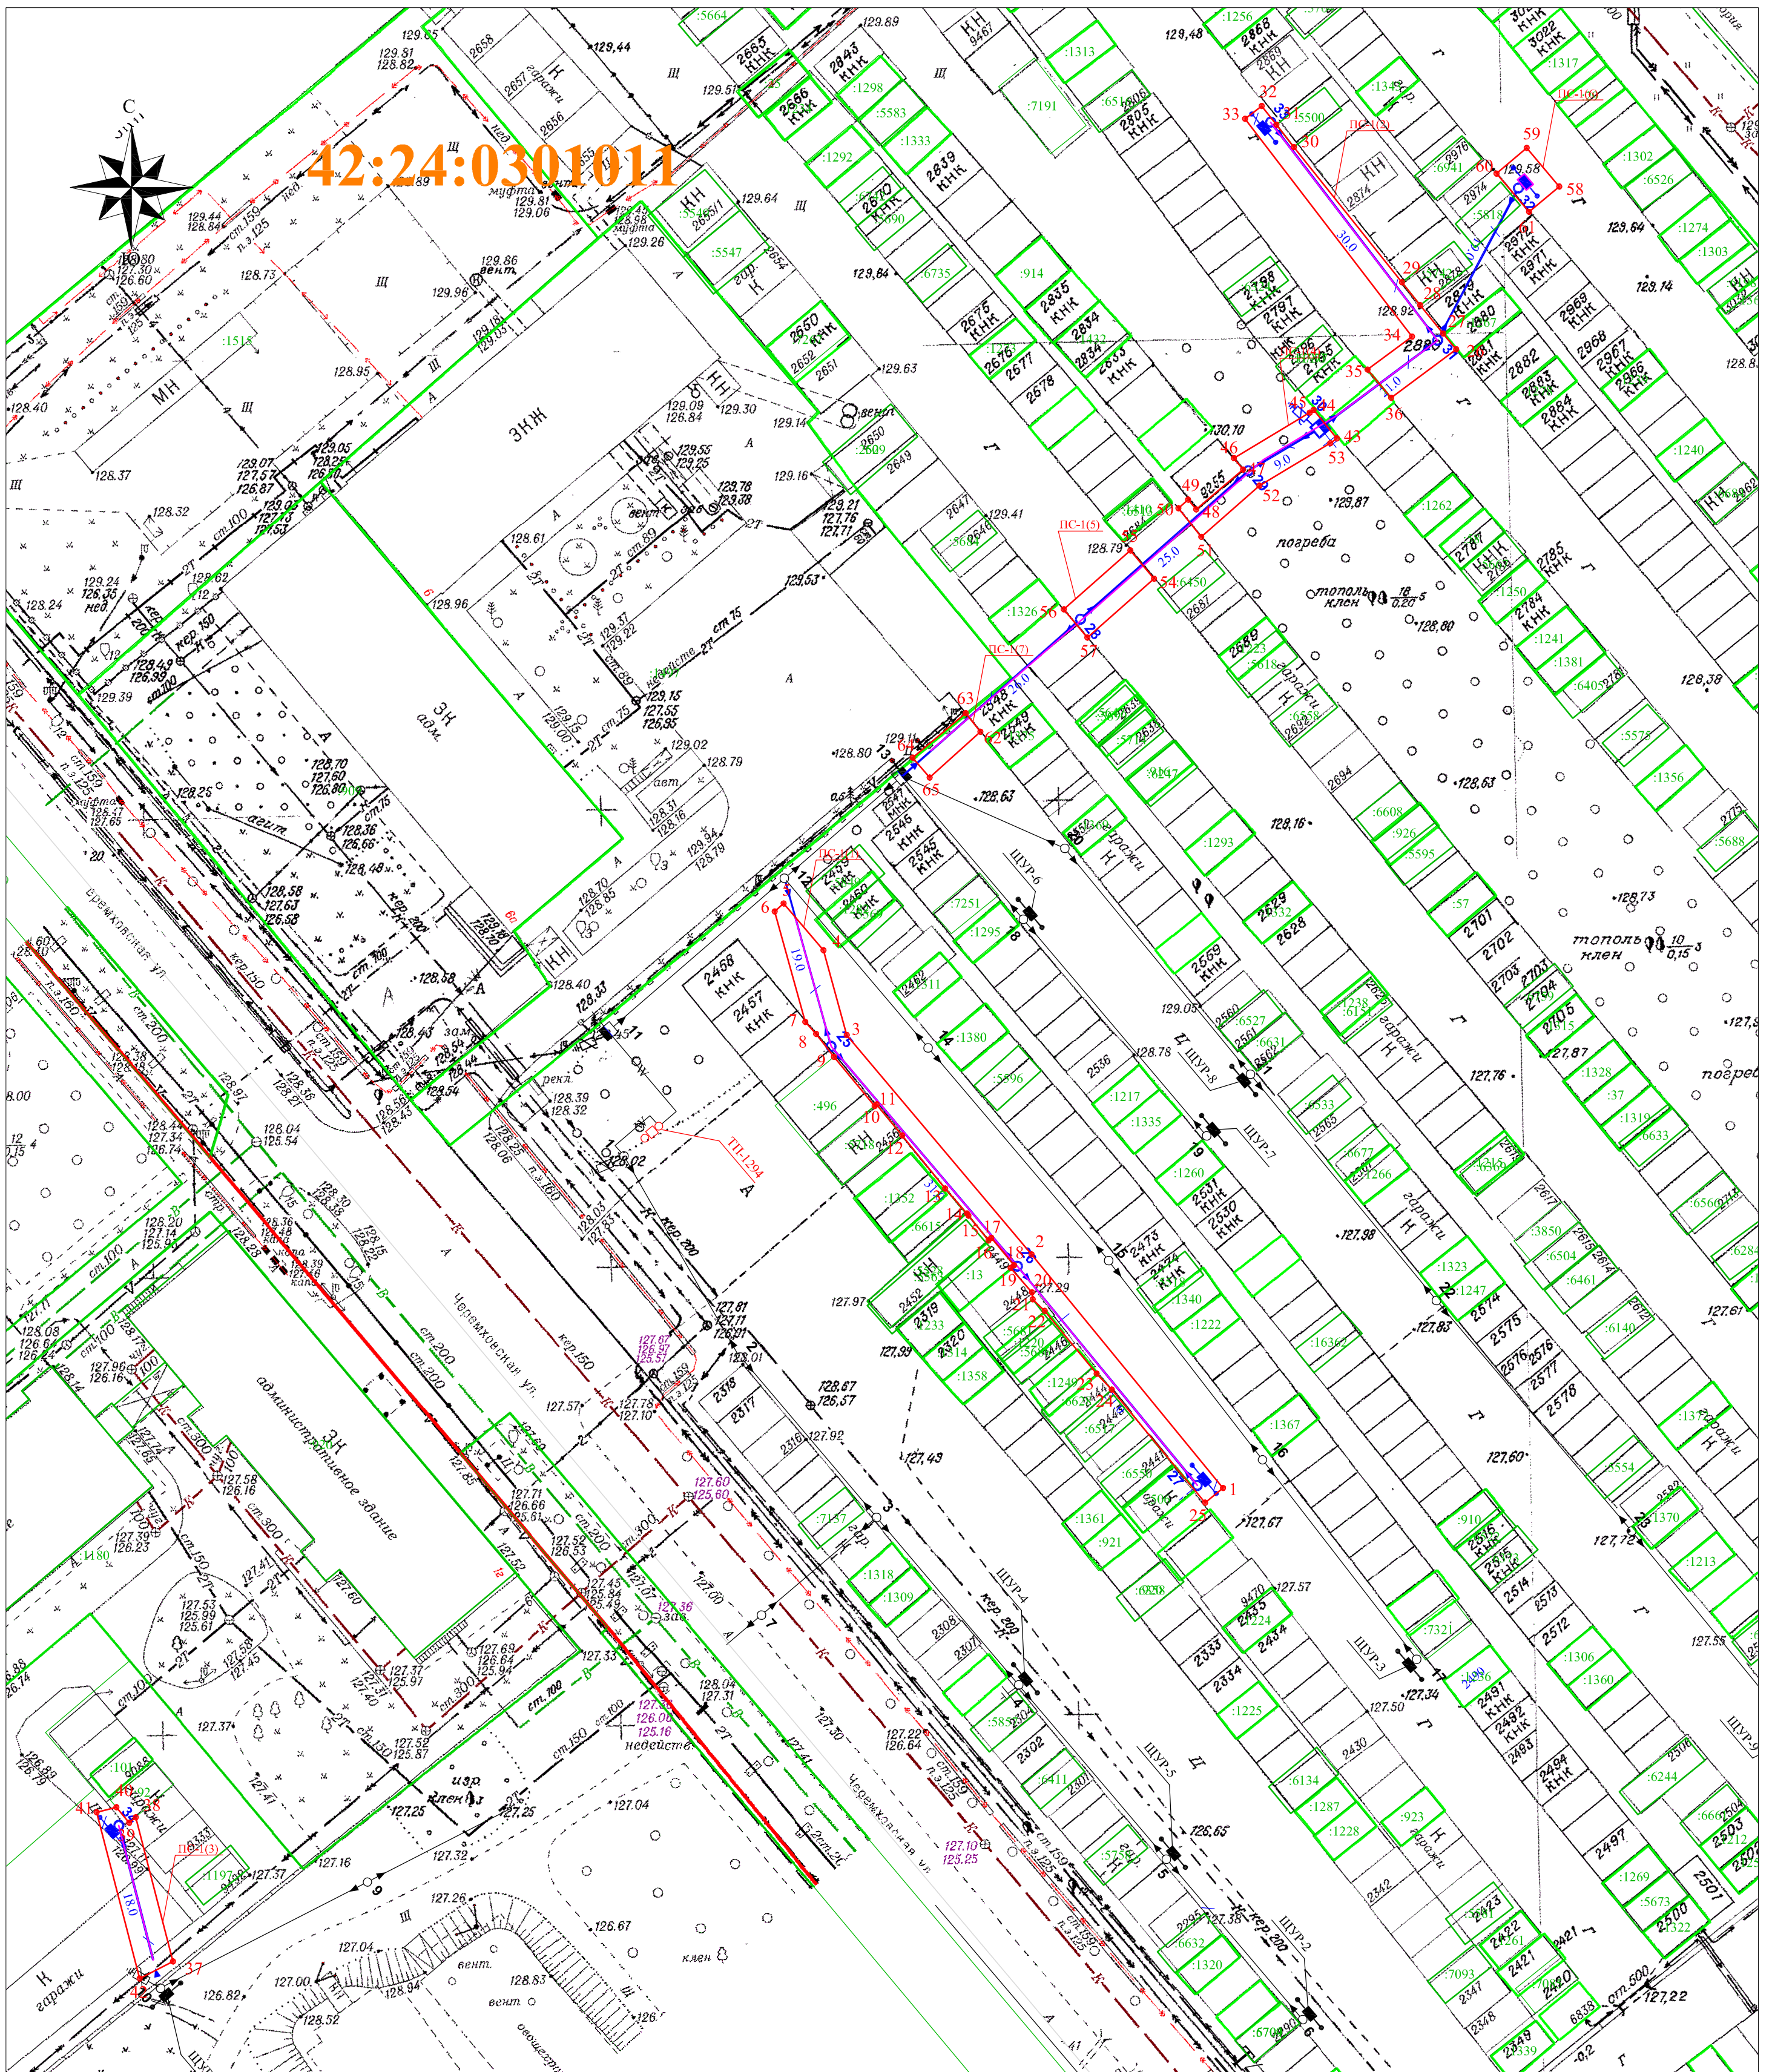

УСЛОВНЫЕ ОБОЗНАЧЕНИЯ:

- | | |
|---|--|
| <p>42:24:0301011 — Обозначение кадастрового квартала</p> <p>— Граница земельного участка, прошедшего ГКУ</p> <p>— Граница кадастрового квартала</p> <p>— Проектное местоположение инженерного сооружения</p> <p>— Граница здания/сооружения, прошедшего ГКУ</p> | <p>— Граница охранных зон</p> <p>:2427 — Обозначение учтенных земельных участков, зданий/сооружений</p> <p>1 ● — Характерная точка границы публичного сервитута</p> <p>ПС-1 — Проектная граница публичного сервитута</p> |
|---|--|