ПРИЛОЖЕНИЕ №1
к постановлению администрации
города Кемерово
от _____ 2026 № _____

3

СХЕМА

расположения границ публичного сервитута

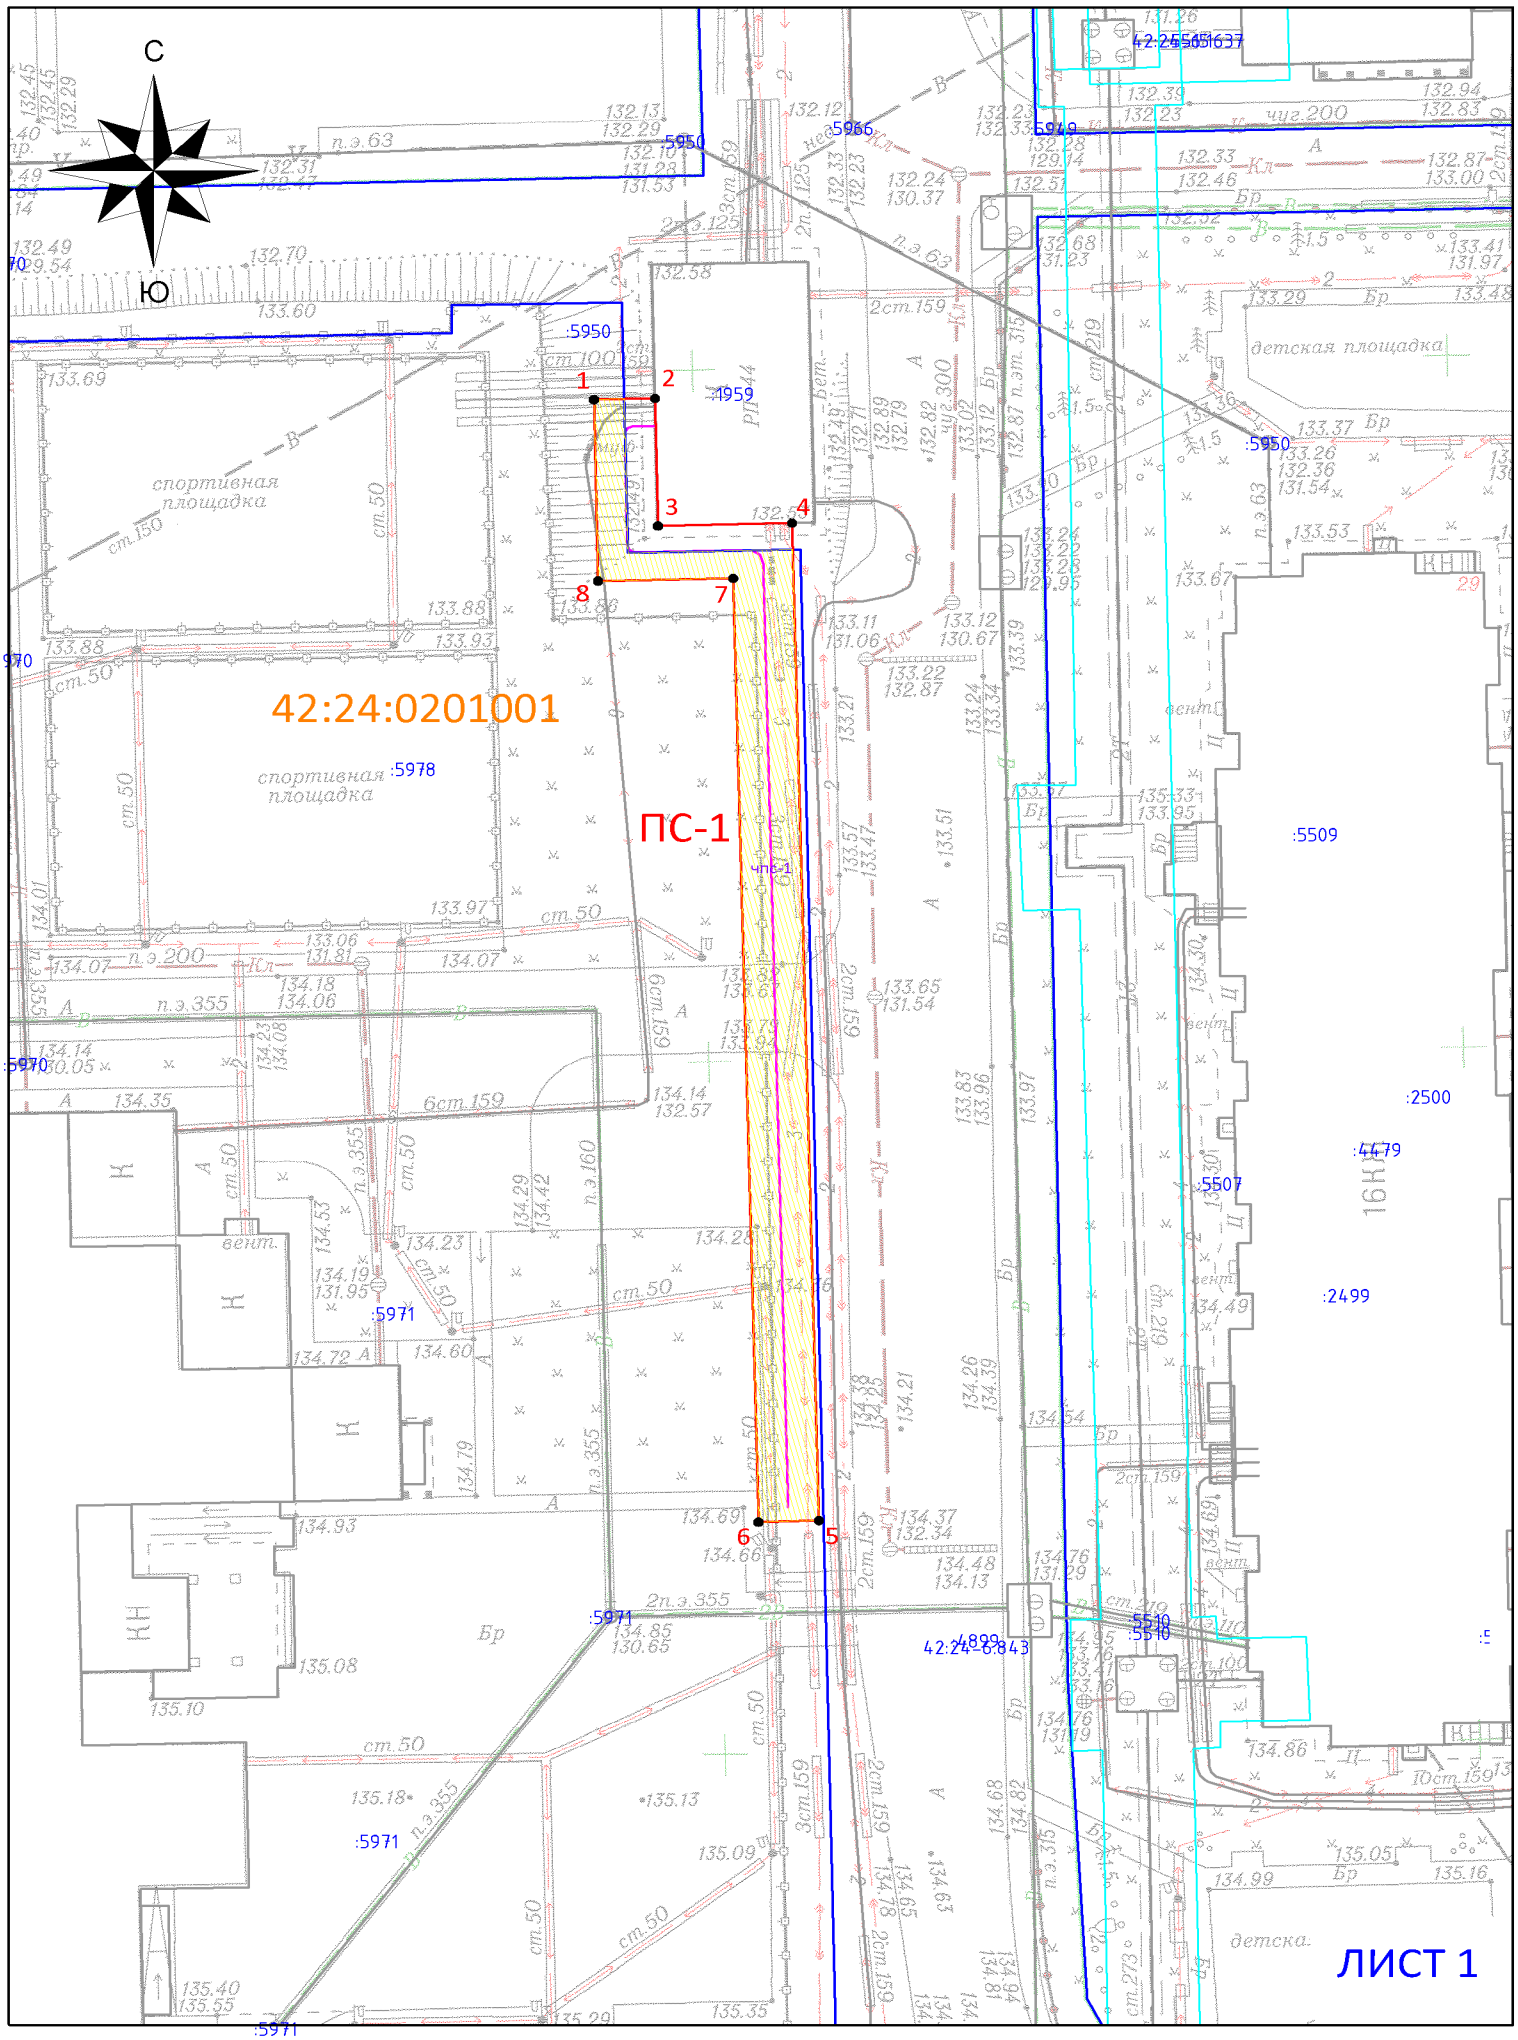

Схема расположения границ публичного сервитута

ОПИСАНИЕ ГРАНИЦ ПУБЛИЧНОГО СЕРВИТУТА

Местоположение публичного сервитута - Российская Федерация, Кемеровская область-Кузбасс, Кемеровский городской округ, город Кемерово, западнее пр. Притомский, 29, на землях населенных пунктов в кадастровом квартале № 42:24:0201001 - площадью 40 кв.м,а так же в границах земельного участка с КН 42:24:0000000:2763 - площадью 320 кв.м;

Публичный сервитут - под объект электросетевого хозяйства: строительство и эксплуатация сооружения электроснабжения - линия электропередачи КЛ-0,4 кВ от ТП-735 (технологическое присоединение светофорного объекта по адресу: г. Кемерово, пр. Притомский, 27 (СОШ №45))

Обозначение характерных точек границ	Координаты, м	
	X	
1	624197,04	1342958,60
2	624197,13	1342962,65
3	624187,94	1342962,85
4	624188,14	1342971,75
5	624116,10	1342973,51
6	624116,01	1342969,52
7	624184,15	1342967,85
8	624183,95	1342958,89

- площадь публичного сервитута – 360 кв.м;
- система координат – МСК-42, зона-1;
- метод определения координат характерных точек -
  - метод спутниковых геодезических измерений (определений);
- средняя квадратическая погрешность положения характерных точек – 0,10 (м).
- МАСШТАБ 1:500

УСЛОВНЫЕ ОБОЗНАЧЕНИЯ:

- Граница земельного участка, прошедшего ГКУ
- Граница кадастрового квартала
- Проектное местоположение инженерного сооружения
- Граница здания/сооружения, прошедшего ГКУ
- Граница охранных зон
- 42:24:0201001 — Обозначение кадастрового квартала
- :2711 — Обозначение учтенных земельных участков, зданий/сооружений
- 1 — Характерная точка границы публичного сервитута
- ПС-1 — Проектная граница публичного сервитута, площадью - 360 кв.м, в том числе:
- чпс-1 — Часть публичного сервитута на земельном участке с кадастровым № 42:24:0000000:2763 (площадью – 320 кв.м)

ЛИСТ 2